




PIANTA

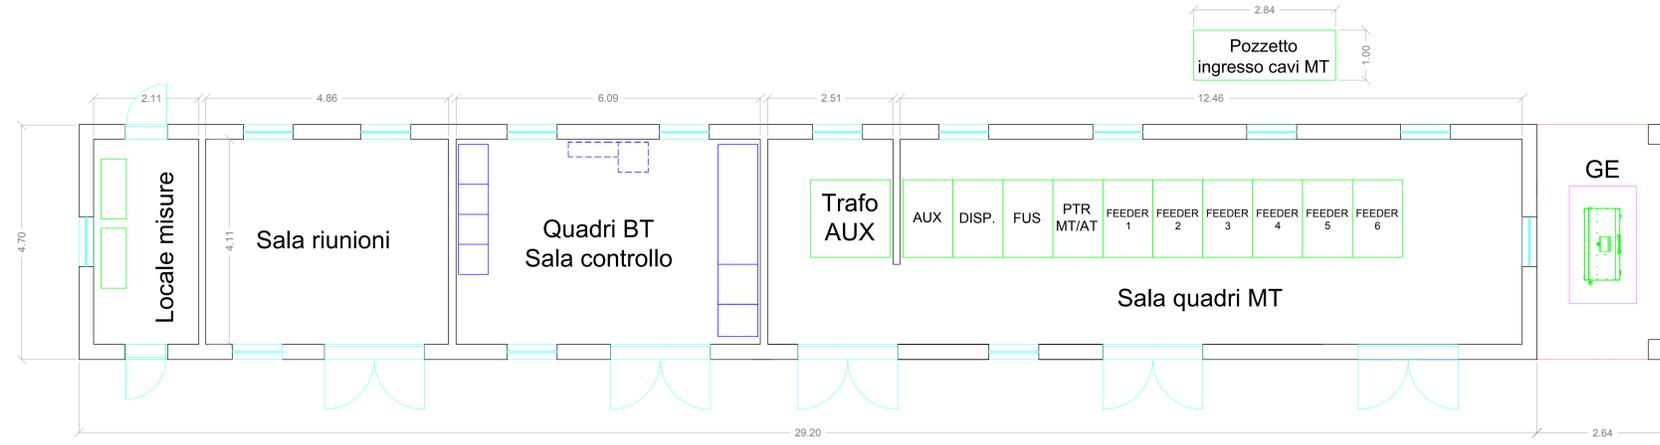

PROSPETTO ANTERIORE

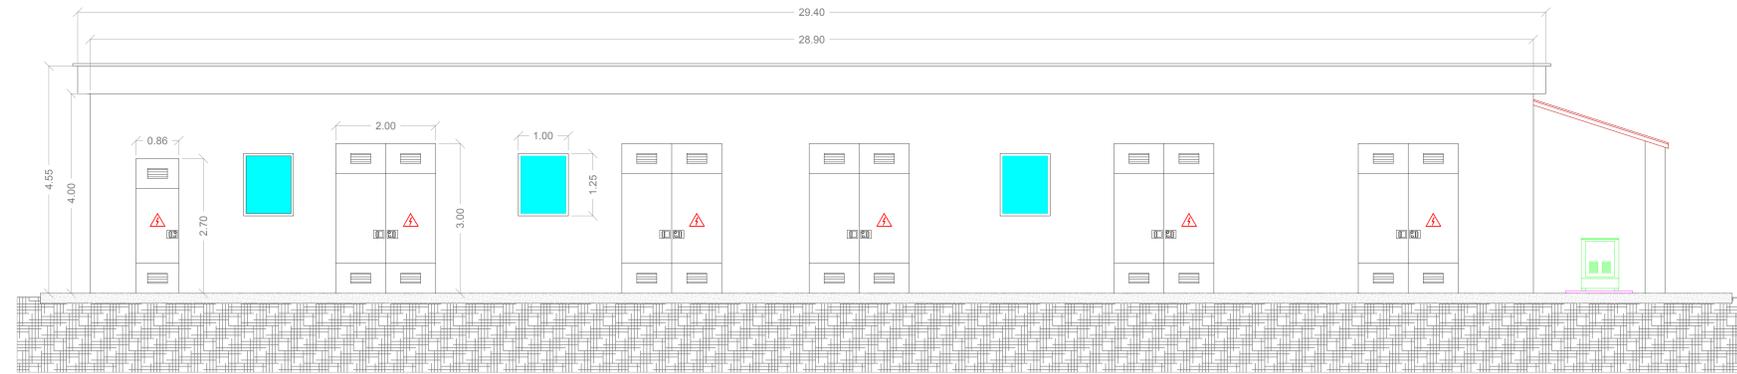

PROSPETTO POSTERIORE

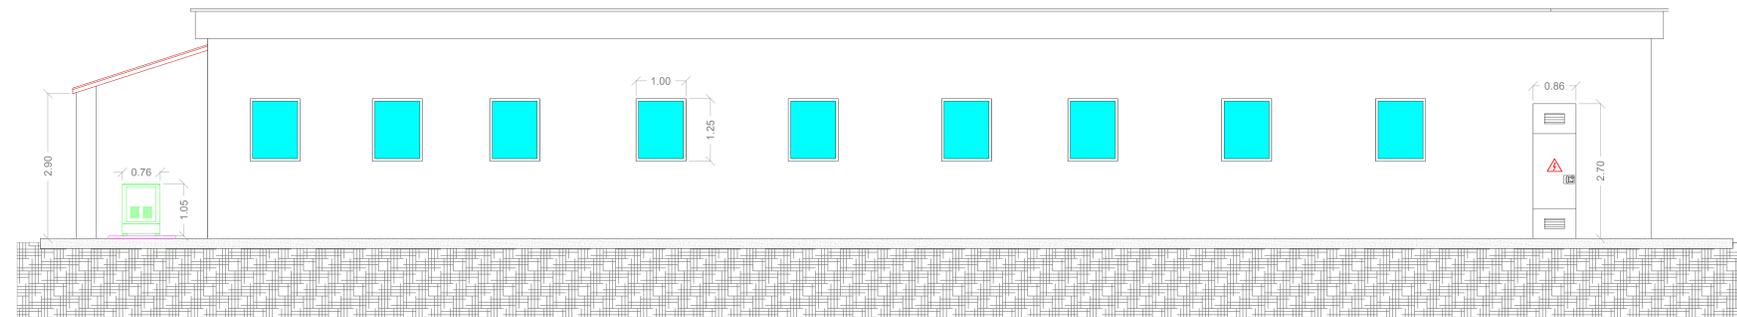

PROSPETTI LATERALI



REGIONE: SICILIA	PROVINCIA: PALERMO
CORSALE: CIMINNA, MEZZOJUSO, VILLAFRATI	LOCALITA': C/da Buffa, C/da Serre, C/da Feotto
TIPO PROGETTO: PD	OGGETTO: Progetto per la realizzazione di un impianto agrovoltico denominato 'Agrovoltico Ciminna' per la produzione di energia elettrica con una potenza installata di 58 MW, potenza di immissione di 64 MW a potenza del sistema di accumulo di 10 MW, per la produzione agricola di beni e servizi oltre alle opere connesse e alle infrastrutture indispensabili nelle aree identificate nei comuni di Villafraati (PA), Mezzojuso (PA) e Ciminna (PA).
TAVOLA: EL01.046	IMPIANTO: AGROVOLTAICO CIMINNA
PROPOSIZIONE: FRI-EL SUN	RESPONSABILE: Timbro e Firma
PROGETTISTA: SUPER CORP	DIRETTORE TECNICO ARCH: FRANCESCO LAUDICINA
REDAZIONE: 01	REDAZIONE: 02, 03, 100