



PARTICOLARE FASCIA ARBOREA E PIANTE
 scala 1:200

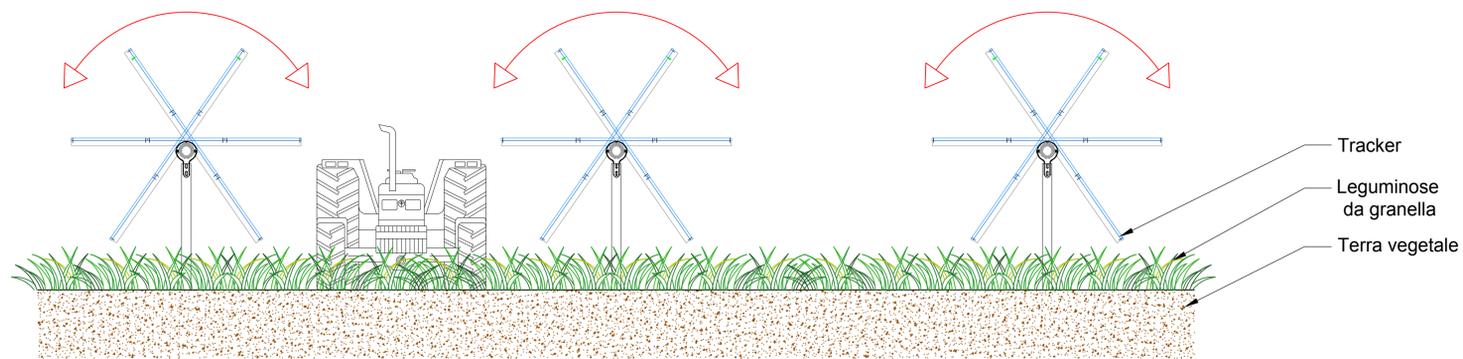

SEZIONE DELLE OPERE DI MITIGAZIONE

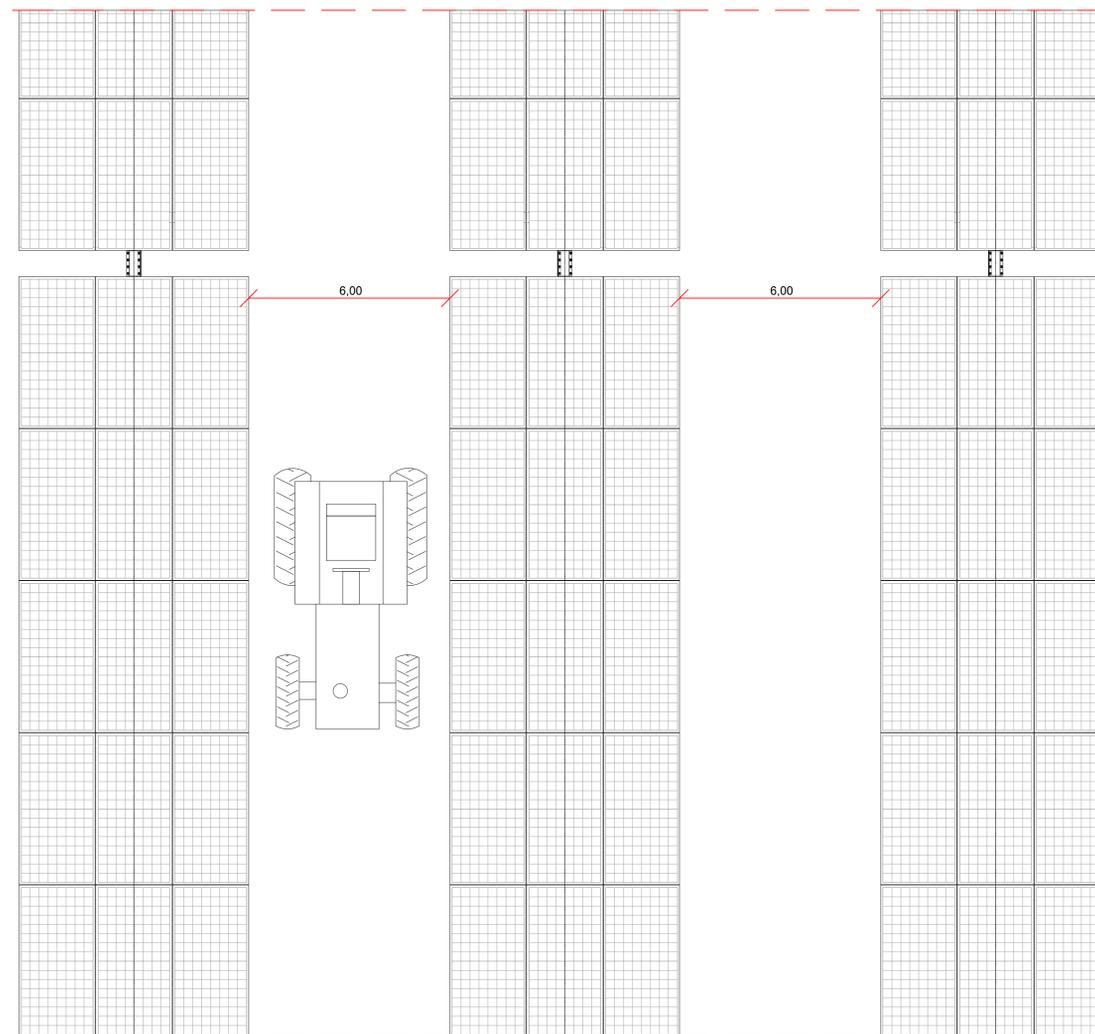

PIANTA DELLE OPERE DI MITIGAZIONE



REGIONE: SICILIA PROVINCIA: PALERMO
 COMUNI: CIMINNA, MEZZOJUSO, VILLAFRATI LOCALITÀ: C/da Buffa, C/da Serre, C/da Feotto

TIPO PROGETTO: **PD**
 OGGETTO: Progetto per la realizzazione di un impianto agrovoltico denominato "Agrovoltico Ciminna" per la produzione di energia elettrica con una potenza installata di 58 MW, potenza di immissione di 54 MW e potenza del sistema di accumulo di 10 MW, per la produzione agricola di beni e servizi oltre alle opere connesse e alle infrastrutture indispensabili nelle aree identificate nei comuni di Villafraati (PA), Mezzojuso (PA) e Ciminna (PA)



TAVOLA N.: **EL01.049** IMPIANTO: **AGROVOLTAICO CIMINNA** 1:200 SCALA
 ELABORATO: **Opere di mitigazione e compensazione**

PROPONENTE: **FRI-EL SUN** RESPONSABILE: *Timbro e Firma* APPROVATO DA: *Timbro e Firma*

PROGETTISTA: **SUPER CORP** DIRETTORE TECNICO: ARCH: FRANCESCO LAUDICINA REDATTO DA: *Timbro e Firma*

REV.	DATA	REDATTO	DESCRIZIONE
0			
1			
2			
3			

IL PRESENTE DISEGNO È DI NOSTRA PROPRIETÀ ED È SOTTO LA PROTEZIONE DELLA LEGGE SULLA PROPRIETÀ LETTERARIA. NE È QUINDI VIETATA PER QUALSIASI MOTIVO LA RIPRODUZIONE E CONSEGNA A TERZI.