


TRATTO DI TRACCIATO CISPADANO ESISTENTE TRA S.P. N°60 E S.P. N°72

TRATTO DI TRACCIATO CISPADANO ESISTENTE TRA GUALTIERI E BRESCELLO

"D02" (ex 1RE) - VIABILITA' DI ADDUZIONE AL SISTEMA AUTOSTRADALE: Variante alla S.P. n°41 in corrispondenza del tracciato Cispadano - tratto tra S.P. n°60 e Brescello

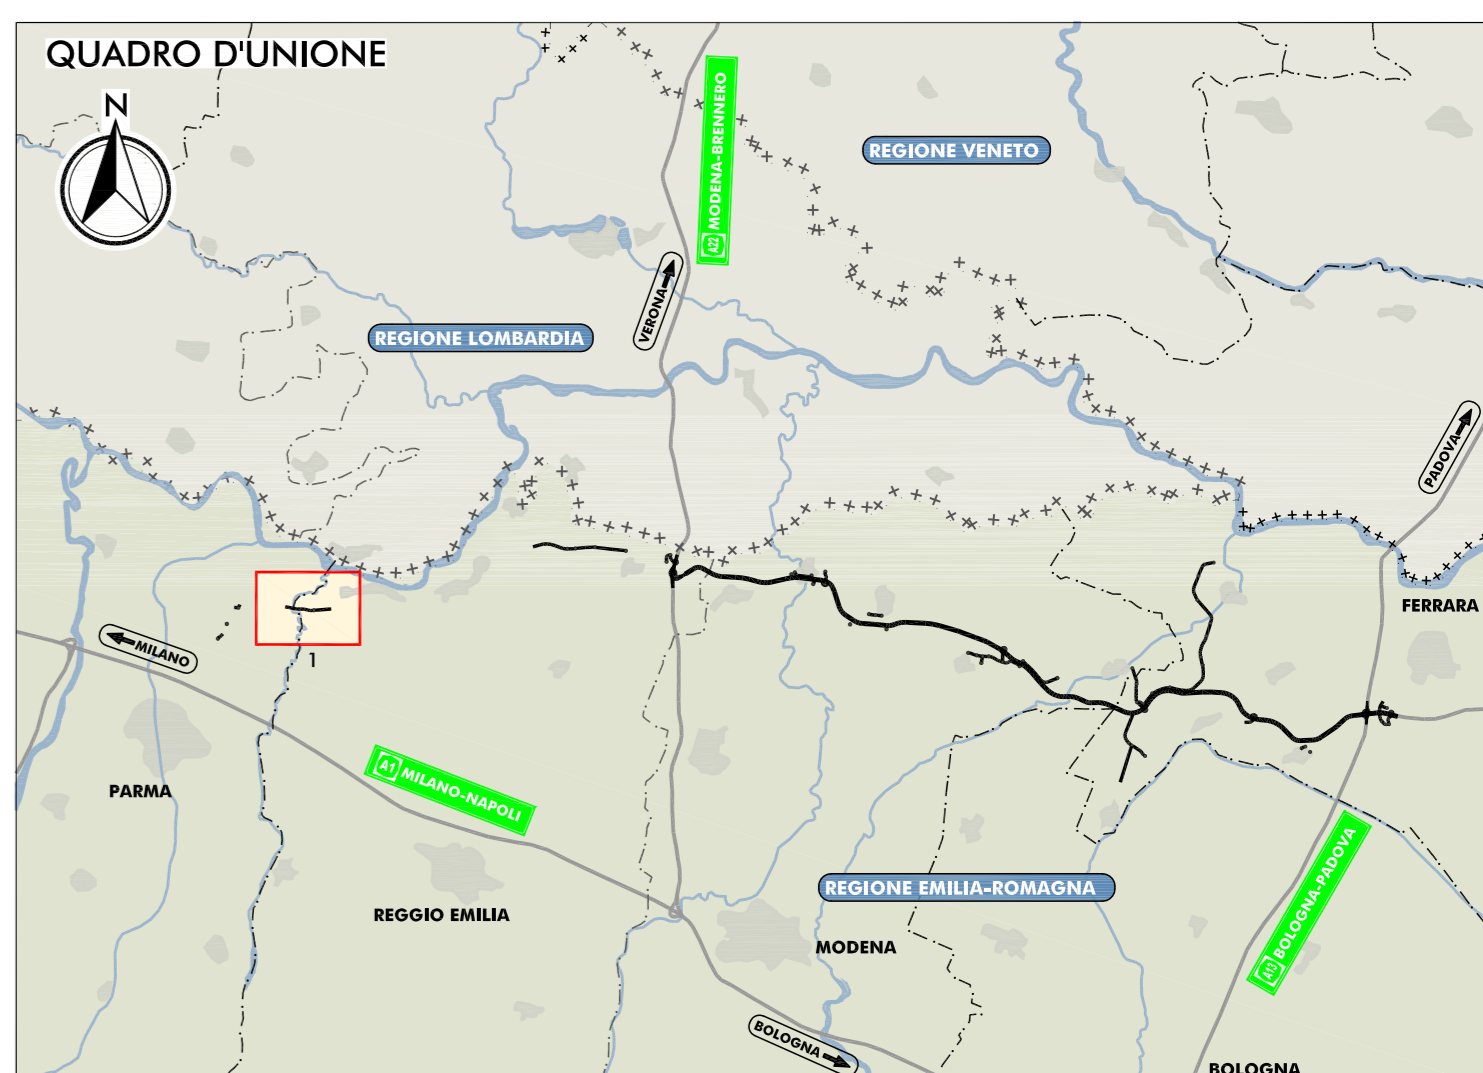

- LEGENDA**
- TERRITORIO**
 - +++++ CONFINI REGIONALI
 - - - - - CONFINI PROVINCIALI
 - CONFINI COMUNALI
 - COMUNE DI MEZZANI
 - COMUNE DI SORBOLO
 - COMUNE DI BRESCELLO
 - CORSI D'ACQUA E PRESENZE IDROGRAFICHE PRINCIPALI
 - INFRASTRUTTURE ESISTENTI**
 - AUTOSTRADE
 - FERROVIE
 - STRADE STATALI
 - STRADE PROVINCIALI
 - INFRASTRUTTURE DI PROGETTO**
 - TRACCIATO AUTOSTRADALE DI PROGETTO
 - INTERVENTI LOCALI DI COLLEGAMENTO VIARIO AL SISTEMA AUTOSTRADALE
 - VIABILITA' DI ADDUZIONE AL SISTEMA AUTOSTRADALE
 - LOCALIZZAZIONE DEGLI EDIFICI**
 - EDIFICI SOGGETTI A TUTELA AI SENSI DEL D.LGS. 42/2004 e s.m.i.
 - EDIFICI DI INTERESSE STORICO-TESTIMONIALE
 - EDIFICI RURALI

IL CONCEDENTE: Regione Emilia-Romagna

IL CONCESSIONARIO: ARC - AUTOSTRADA REGIONALE CISPADANA

AUTOSTRADA REGIONALE CISPADANA DAL CASELLO DI REGGIOLO-ROLO SULLA A22 AL CASELLO DI FERRARA SUD SULLA A13

CODICE C.U.P. E81B0800060009

PROGETTO DEFINITIVO

STUDIO DI IMPATTO AMBIENTALE

ALLEGATO 2: VIABILITA' DI ADDUZIONE AL SISTEMA AUTOSTRADALE D02 (EX 1RE) VARIANTE ALLA S.P. N° 41 IN CORRISPONDENZA DEL TRACCIATO CISPADANO - TRATTO TRA S.P. N° 60 E BRESCELLO

QUADRO DI RIFERIMENTO AMBIENTALE STATO DI FATTO

CARTA CON LOCALIZZAZIONE DEGLI EDIFICI RURALI E VINCOLATI DI INTERESSE STORICO-ARCHITETTONICO E DI PREGIO STORICO-TESTIMONIALE

IL PROGETTISTA: Ing. Emilio Salsi

RESPONSABILE INTEGRAZIONE PRESTAZIONI SPECIALISTICHE: Alba Ing. Reggio Emilia n° 945

IL CONCESSIONARIO: Autostada Regionale Cispadana S.p.A. IL PRESIDENTE: Giuseppe Palmieri

TECNICO COORDINATORE PROGETTO: Ing. Emilio Salsi

TECNICO COORDINATORE AMBIENTALE: Ing. Emilio Salsi

G									
F									
E									
D									
C									
B									
A	17.04.2012	EMISSIONE						FORMISANO	BECCARELLI SALSIS

IDENTIFICAZIONE ELABORATO

NUM. PROGR.	FASE	GRUPPO	CODICE OPERA	TRATTO OPERA	ANNO	TIPO ELABORAZIONE	PROFESSORE	REDAZIONE	CONTROLLO	APPROVAZIONE
6495	PD	0	0000	01	1A	CY	02			

DATA: MAGGIO 2012

SCALA: 1:10.000