STRALCIO PLANIMETRICO PIAZZALE DI CANTIERE POZZO PZ1 - SCALA 1:1000

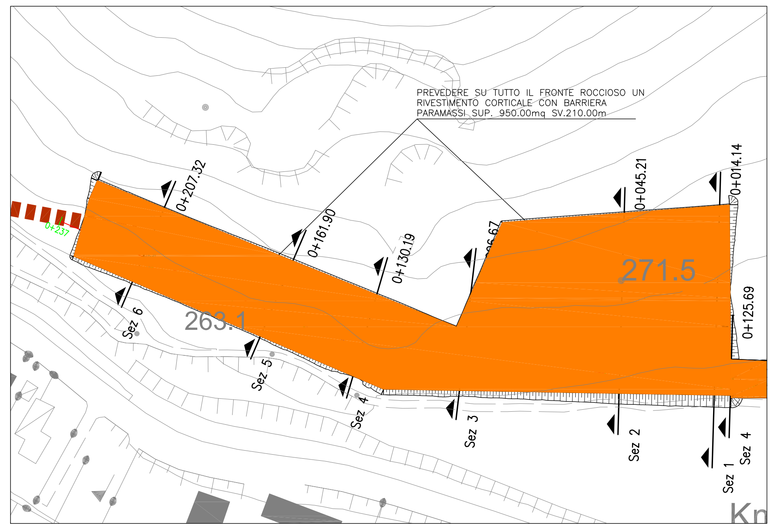

PROFILO LONGITUDINALE PIAZZALE DI CANTIERE POZZO PZ1 - SCALA 1:1000

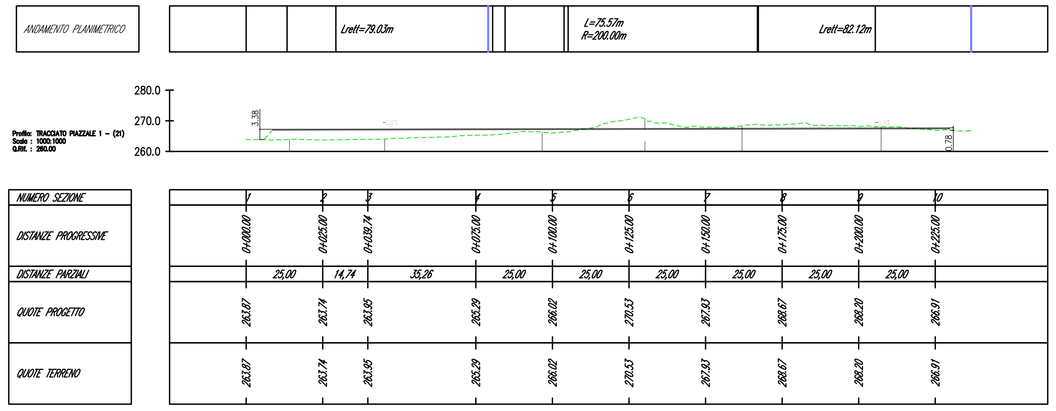

KEYPLAN

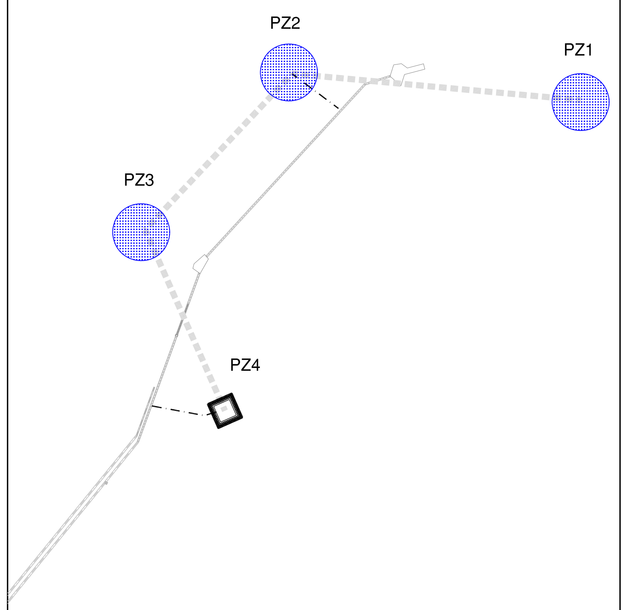

SEZIONE 3 PIAZZALE DI CANTIERE POZZO PZ1 - SCALA 1:200

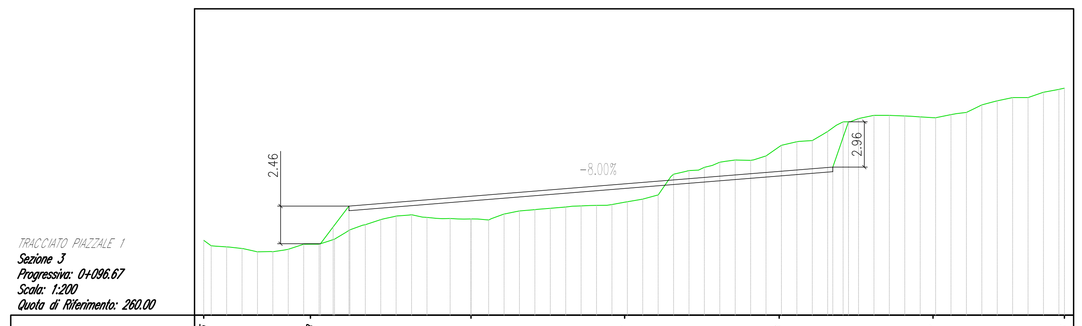

TRACCIATO PIAZZALE 1
Sezione 3
Progressiva: 0+096.67
Scala: 1:200
Quota di Riferimento: 260.00

PROGRESSIVE TERRENO	-17.45	-10.48	0.00	10.07	20.13	30.17	38.75
QUOTE TERRENO	264.89	264.63	266.38	267.38	270.89	272.89	274.62
PROGRESSIVE PROGETTO	-17.45	-10.48	0.00	10.07	20.13	30.17	38.75
QUOTE PROGETTO	264.89	264.63	266.38	267.38	270.89	272.89	274.62

SEZIONE 6 PIAZZALE DI CANTIERE POZZO PZ1 - SCALA 1:200

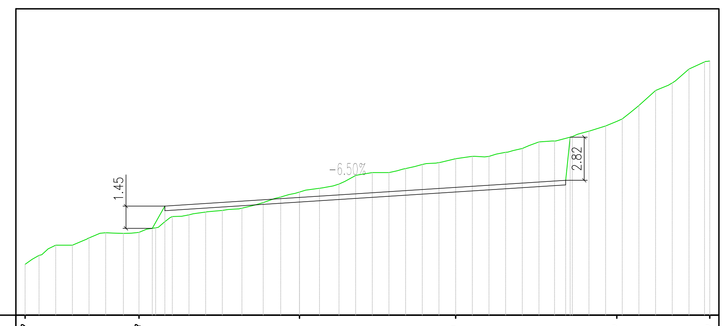

TRACCIATO PIAZZALE 1
Sezione 6
Progressiva: 0+207.32
Scala: 1:200
Quota di Riferimento: 260.00

PROGRESSIVE TERRENO	-17.52	-10.48	0.00	10.20	20.72	28.79
QUOTE TERRENO	263.32	263.41	266.04	270.22	272.65	278.68
PROGRESSIVE PROGETTO	-17.52	-10.48	0.00	10.20	20.72	28.79
QUOTE PROGETTO	263.32	263.41	266.04	270.22	272.65	278.68

SEZIONE 2 PIAZZALE DI CANTIERE POZZO PZ1 - SCALA 1:200

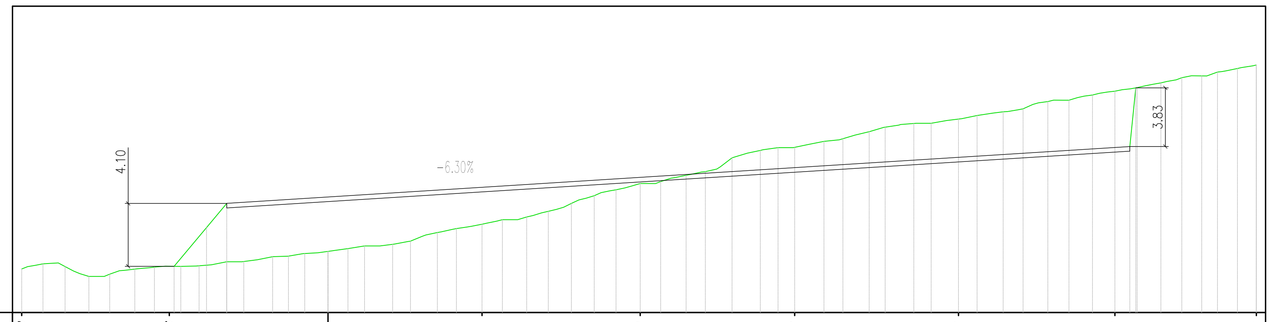

TRACCIATO PIAZZALE 1
Sezione 2
Progressiva: 0+045.21
Scala: 1:200
Quota di Riferimento: 260.00

PROGRESSIVE TERRENO	-30.00	-10.38	10.08	20.39	30.47	41.17	51.39	60.62
QUOTE TERRENO	262.84	263.02	263.89	265.76	268.42	270.78	272.63	274.45	276.16
PROGRESSIVE PROGETTO	-30.00	-10.38		10.08	20.39	30.47	41.17	51.39	60.62
QUOTE PROGETTO	262.84	263.02	263.89	265.76	268.42	270.78	272.63	274.45	276.16

SEZIONE 5 PIAZZALE DI CANTIERE POZZO PZ1 - SCALA 1:200

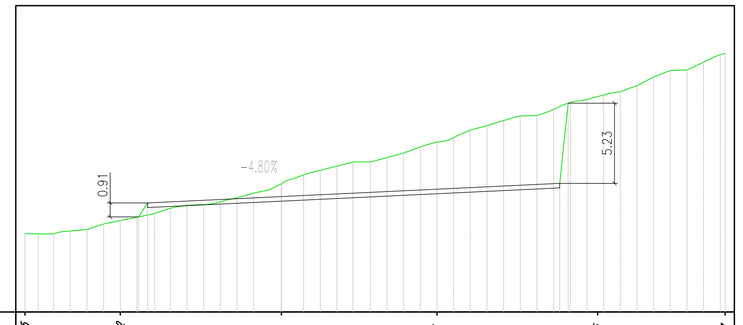

TRACCIATO PIAZZALE 1
Sezione 5
Progressiva: 0+161.90
Scala: 1:200
Quota di Riferimento: 260.00

PROGRESSIVE TERRENO	-16.35	-10.52	0.00	10.15	20.65	28.97
QUOTE TERRENO	265.11	265.57	266.38	271.09	274.07	276.88
PROGRESSIVE PROGETTO	-16.35	-10.52	0.00	10.15	20.65	28.97
QUOTE PROGETTO	265.11	265.57	266.38	271.09	274.07	276.88

SEZIONE 1 PIAZZALE DI CANTIERE POZZO PZ1 - SCALA 1:200

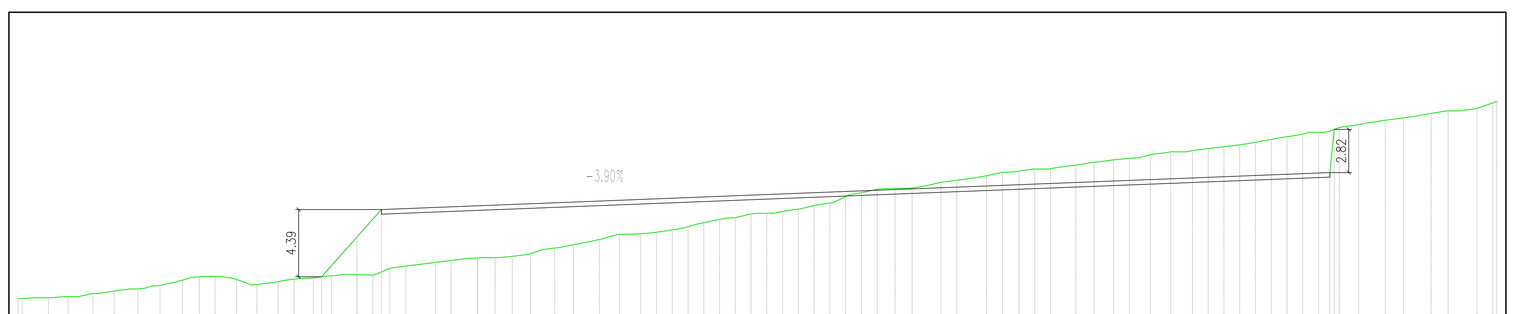

TRACCIATO PIAZZALE 1
Sezione 1
Progressiva: 0+014.14
Scala: 1:200
Quota di Riferimento: 260.00

PROGRESSIVE TERRENO	-30.00	-21.21	-10.23	10.27	20.55	31.27	41.54	51.83	62.27	66.58
QUOTE TERRENO	261.71	262.13	262.66	263.96	265.51	267.15	269.02	270.37	271.78	272.40	274.18
PROGRESSIVE PROGETTO	-30.00	-21.21	-10.23	10.27	20.55	31.27	41.54	51.83	62.27	66.58
QUOTE PROGETTO	261.71	262.13	262.66	263.96	265.51	267.15	269.02	270.37	271.78	272.40	274.18

SEZIONE 4 PIAZZALE DI CANTIERE POZZO PZ1 - SCALA 1:200

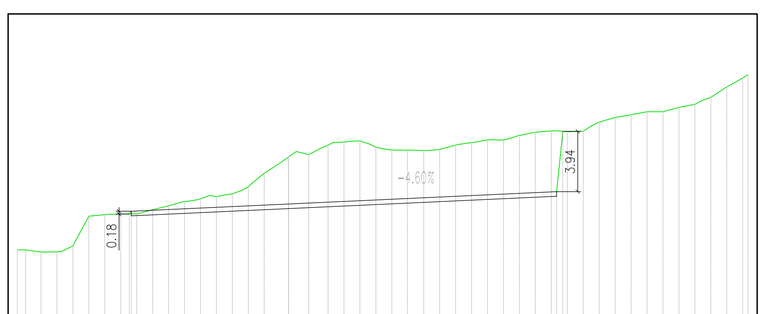

TRACCIATO PIAZZALE 1
Sezione 4
Progressiva: 0+130.19
Scala: 1:200
Quota di Riferimento: 260.00

PROGRESSIVE TERRENO	-17.72	-10.16	10.18	20.28	30.00
QUOTE TERRENO	264.60	265.54	270.67	271.24	272.24	278.03
PROGRESSIVE PROGETTO	-17.72	-10.16	10.18	20.28	30.00
QUOTE PROGETTO	264.60	265.54	270.67	271.24	272.24	278.03

PRESIDENZA DEL CONSIGLIO DEI MINISTRI
MESSA IN SICUREZZA DEL SISTEMA ACQUEDOTTISTICO DEL PESCHIERA PER L'APPROVVIGIONAMENTO IDRICO DI ROMA CAPITALE E DELL'AREA METROPOLITANA
IL COMMISSARIO STRAORDINARIO ING. PhD MASSIMO SESSA
SUB COMMISSARIO ING. MASSIMO PATERNOSTRO

ACEA ATO 2 SPA

ACEA Ingegneria e Servizi

IL RESPONSABILE DEL PROCEDIMENTO
Ing. PhD Alessia Delle Site
SUPPORTO AL RESPONSABILE DEL PROCEDIMENTO
Dott. Avv. Vittoria Cennari
Sig.ra Claudia Iacobelli
Ing. Barnaba Paglia
CONSULENTE
Ing. Biagio Eramo

ELABORATO
A258PDS D0360
COD. ATO2 AAM10121
DATA NOVEMBRE 2022 | SCALA VARIE

AGG. N.	DATA	NOTE	FIRMA
1			
2			
3			
4			
5			
6			

Progetto di sicurezza e ammodernamento dell'approvvigionamento della città metropolitana di Roma "Messa in sicurezza e ammodernamento del sistema idrico del Peschiera", L.n.108/2021, ex DL n.77/2021 art. 44 Allegato IV
CUP: G31B21006920002

Sottoprogetto
RADDOPPIO VIII SIFONE – TRATTO CASA VALERIA – USCITA GALLERIA RIPOLI
FASE 1
(con il finanziamento dell'Unione europea – Next Generation EU)

PROGETTO DI FATTIBILITA' TECNICA ED ECONOMICA

TEAM DI PROGETTAZIONE

CAPO PROGETTO
Ing. Antonio Marchetti
IDRAULICA
Ing. Eugenio Benedini
GEOLOGIA E IDROGEOLOGIA
Geol. Stefano Tosti
GEOTECNICA E STRUTTURE
Ing. Angelo Marchetti
ASPETTI AMBIENTALI
Ing. PhD Nicoletta Siracusa
ATTIVITA' TECNICHE DI SUPPORTO
Geom. Simone Francioni
ATTIVITA' PATRIMONIALI
Geom. Fabio Piangeli
SICUREZZA
Geom. Matteo Via

Hanno collaborato:
Ing. Nicola Epifanio
Ing. Matteo Botticelli
Ing. Roberto Biagi
Ing. Claudio Larussa
Ing. Nunziata Venuto
Ing. Viviana Angelone
Ing. Alfonso Gallo
Ing. Francesca Giorgi
Arch. Antonio Pesare
Arch. Simone Nicastro
Arch. Giuseppe Curcio
Ing. Geol. Eliseo Paolini
Geol. PhD Paolo Caporossi
Geol. Simone Febo
Geol. Filippo Arsie
Per. Ind. Riccardo Gagliardi
Geom. Mariano Troisi
Geom. Danilo Mauli
Geom. Veronica Ceccarelli
Geom. Cristian Diamanti
Geom. Vito Di Paola

PIANTE DI CANTIERE – PIAZZALE DI CANTIERE DEL POZZO PZ1 – STRALCIO PLANIMETRICO, PROFILO LONGITUDINALE E SEZIONI TRASVERSALI

Firmato digitalmente da:
ANGELO MARCHETTI
ACEA ELABORI SPA
Firmato il 02/11/2022 15:40
Seriale Certificato: 447108
Valido dal 15/12/2022 al 14/02/2025
T1 Trust Technologies QA