STRALCIO PLANIMETRICO PIAZZALE DI CANTIERE POZZO PZ2 - SCALA 1:1000

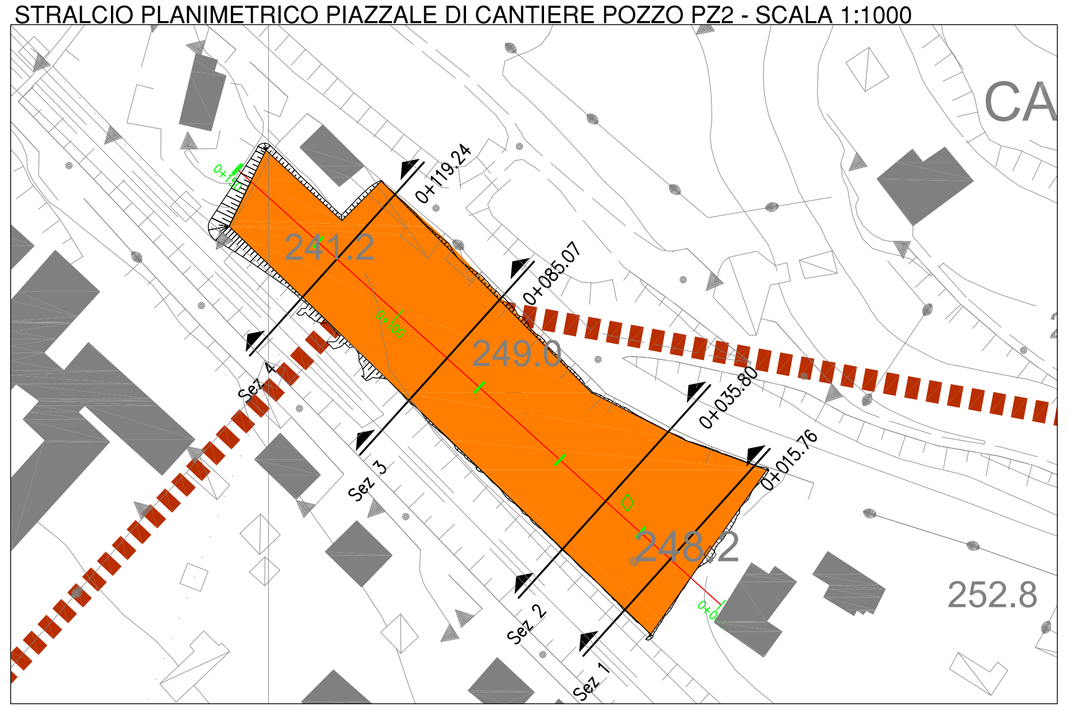

PROFILO LONGITUDINALE PIAZZALE DI CANTIERE POZZO PZ2 - SCALA 1:1000

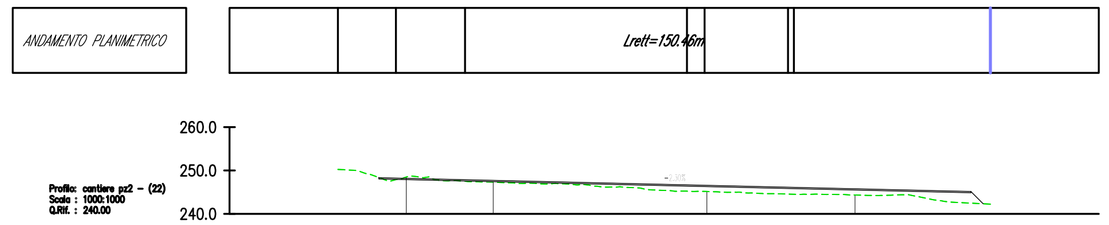

NUMERO SEZIONE		1	2	3	4	5	6	7
DISTANZE PROGRESSIVE		0+000.00	0+025.00	0+039.74	0+075.00	0+100.00	0+125.00	0+150.00
DISTANZE PARZIALI		25.00	14.74	35.26	25.00	25.00	25.00	
QUOTE PROGETTO	250.23	247.63	247.16	245.41	244.68	244.24	242.26	
QUOTE TERRENO	250.23	247.63	247.16	245.41	244.68	244.24	242.26	

SEZIONE 4 PIAZZALE DI CANTIERE POZZO PZ2 - SCALA 1:200

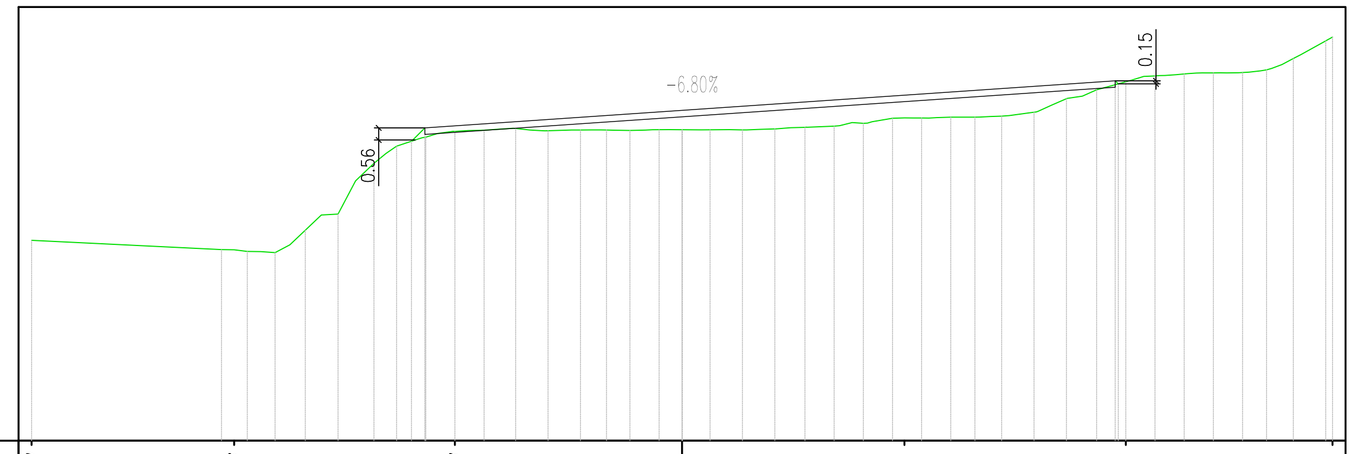

CANTIERE PZ2
Sezione 4
Progressiva: 0+119.24
Scala: 1:200
Quota di Riferimento: 230.00

PROGRESSIVE TERRENO	-30.00	-20.66	-10.48	10.26	20.17	30.00
QUOTE TERRENO	238.24	238.00	244.26	244.89	246.55	248.62
PROGRESSIVE PROGETTO	-30.00	-20.66	-10.48	10.26	20.17	30.00
QUOTE PROGETTO	238.24	238.00	244.26	244.89	246.55	248.62

SEZIONE 3 PIAZZALE DI CANTIERE POZZO PZ2 - SCALA 1:200

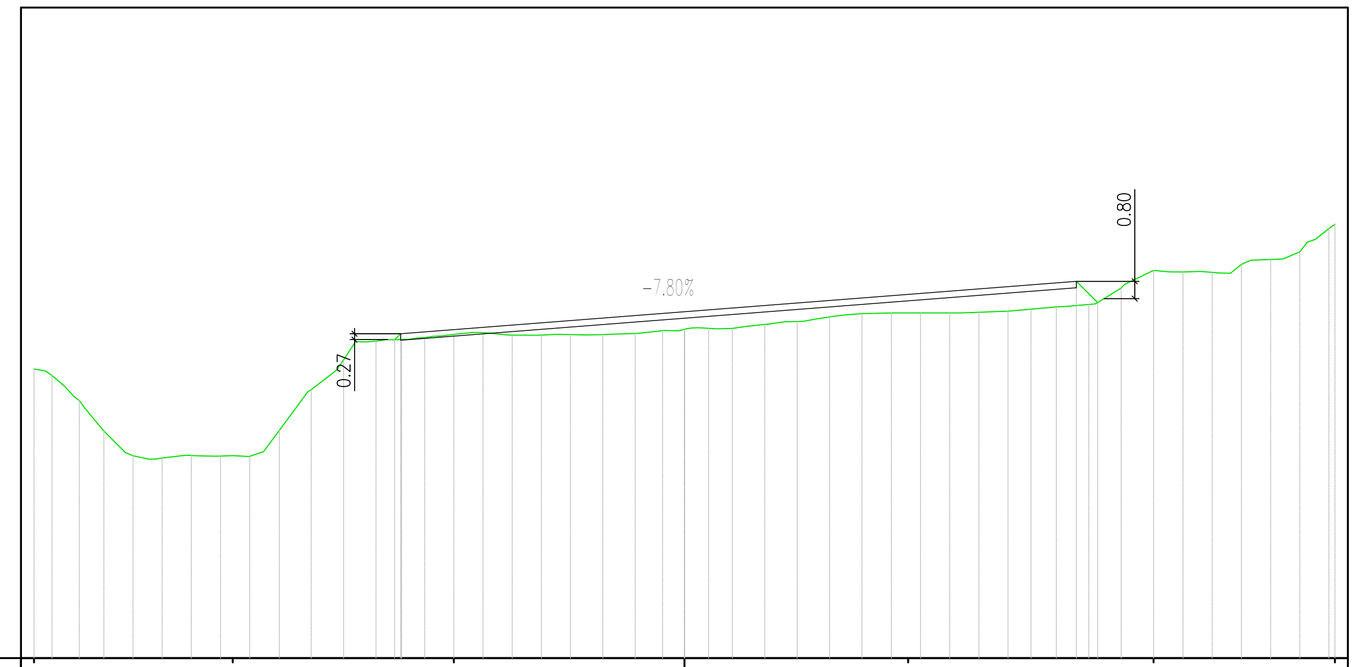

CANTIERE PZ2
Sezione 3
Progressiva: 0+085.07
Scala: 1:200
Quota di Riferimento: 230.00

PROGRESSIVE TERRENO	-30.00	-20.83	-10.64	10.32	21.64	30.00
QUOTE TERRENO	243.53	238.34	244.50	245.16	245.92	247.88	250.01
PROGRESSIVE PROGETTO	-30.00	-20.83	-10.64	10.32	21.64	30.00
QUOTE PROGETTO	243.53	238.34	244.50	245.16	245.92	247.88	250.01

SEZIONE 2 PIAZZALE DI CANTIERE POZZO PZ2 - SCALA 1:200

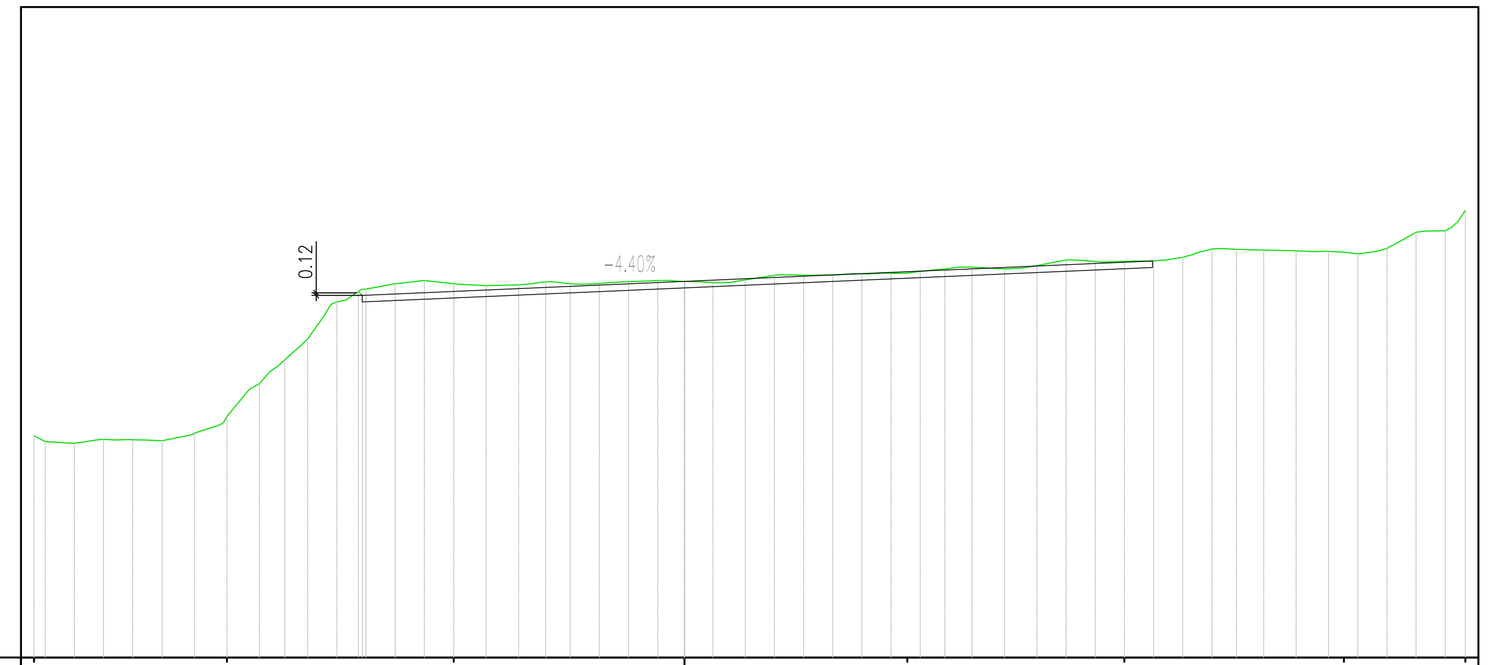

CANTIERE PZ2
Sezione 2
Progressiva: 0+035.80
Scala: 1:200
Quota di Riferimento: 230.00

PROGRESSIVE TERRENO	-30.00	-21.10	-10.64	10.28	20.29	30.42	36.02
QUOTE TERRENO	240.23	241.12	247.24	247.34	247.12	246.27	246.69	250.02
PROGRESSIVE PROGETTO	-30.00	-21.10	-10.64	10.28	20.29	30.42	36.02
QUOTE PROGETTO	240.23	241.12	247.24	247.34	247.12	246.27	246.69	250.02

SEZIONE 3 PIAZZALE DI CANTIERE POZZO PZ2 - SCALA 1:200

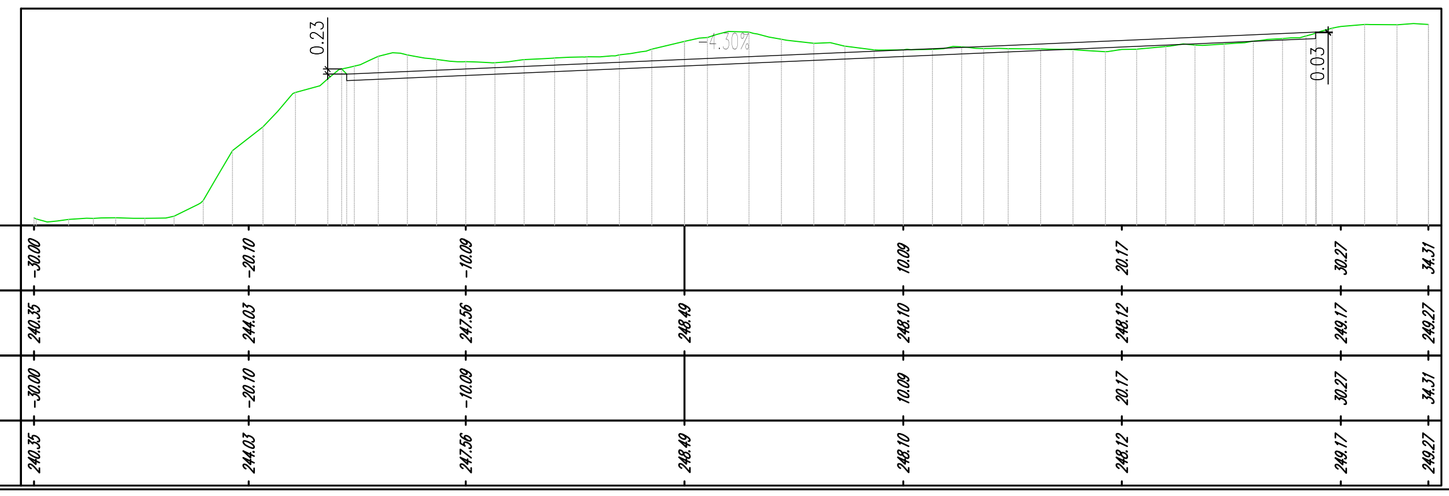

CANTIERE PZ2
Sezione 1
Progressiva: 0+015.76
Scala: 1:200
Quota di Riferimento: 240.00

PROGRESSIVE TERRENO	-30.00	-21.10	-10.09	10.09	20.17	30.27	34.31
QUOTE TERRENO	240.35	244.03	247.56	248.69	248.10	248.12	248.17	248.27
PROGRESSIVE PROGETTO	-30.00	-21.10	-10.09	10.09	20.17	30.27	34.31
QUOTE PROGETTO	240.35	244.03	247.56	248.69	248.10	248.12	248.17	248.27

KEYPLAN

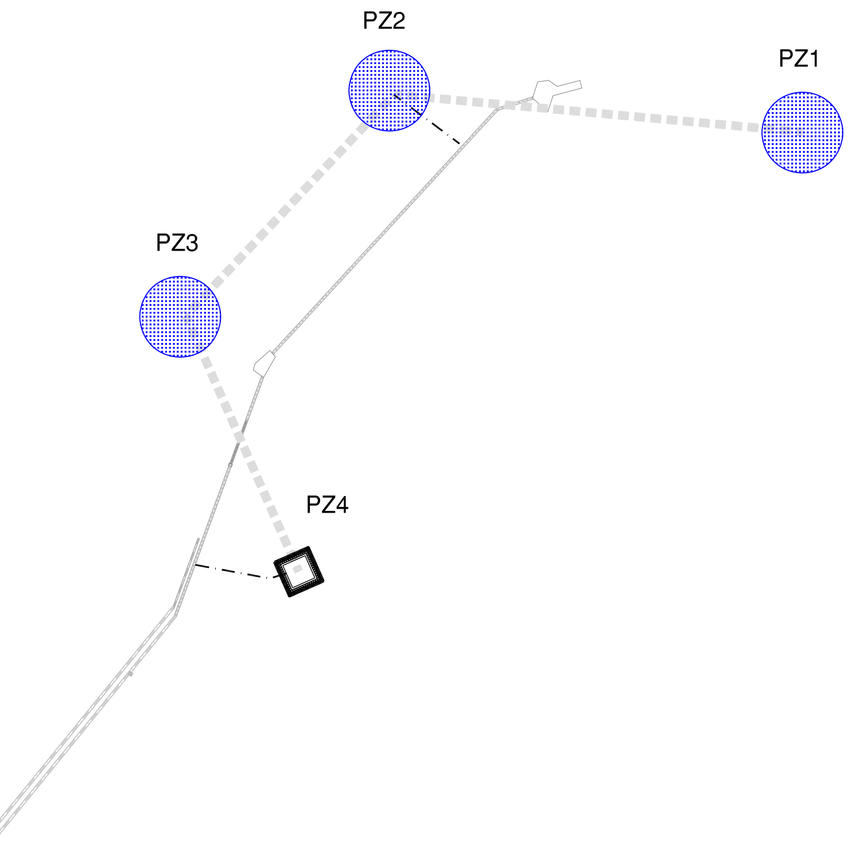

PRESIDENZA DEL CONSIGLIO DEI MINISTRI
MESSA IN SICUREZZA DEL SISTEMA ACQUEDOTTISTICO DEL PESCHIERA PER L'APPROVVIGIONAMENTO IDRICO DI ROMA CAPITALE E DELL'AREA METROPOLITANA

IL COMMISSARIO STRAORDINARIO ING. PhD MASSIMO SESSA

SUB COMMISSARIO ING. MASSIMO PATERNOSTRO

ACEA ATO 2 SPA

IL RESPONSABILE DEL PROCEDIMENTO
Ing. PhD Alessia Delle Site

SUPPORTO AL RESPONSABILE DEL PROCEDIMENTO
Dott. Avv. Vittorio Gennari
Sig.ra Claudia Iacobelli
Ing. Barnaba Paglia

CONSULENTE
Ing. Biagio Eramo

ELABORATO
A258PDS D0380

COD. ATO2 AAM10121

DATA NOVEMBRE 2022 | SCALA VARIE

AGG. N.	DATA	NOTE	FIRMA
1			
2			
3			
4			
5			
6			

Progetto di sicurezza e ammodernamento dell'approvvigionamento della città metropolitana di Roma "Messa in sicurezza e ammodernamento del sistema idrico del Peschiera", L.n.108/2021, ex DL n.77/2021 art. 44 Allegato IV

CUP G31B21006920002

Sottoprogetto
RADDOPPIO VIII SIFONE – TRATTO CASA VALERIA – USCITA GALLERIA RIPOLI FASE 1
(con il finanziamento dell'Unione europea – Next Generation EU)

PROGETTO DI FATTIBILITA' TECNICA ED ECONOMICA

TEAM DI PROGETTAZIONE

CAPO PROGETTO
Ing. Angelo Marchetti
IDRAULICA
Ing. Eugenio Benedini
GEOLOGIA E IDROGEOLOGIA
Geol. Stefano Tosti
GEOTECNICA E STRUTTURE
Ing. Angelo Marchetti
ASPETTI AMBIENTALI
Ing. PhD Nicoletta Stracqualursi
ATTIVITA' TECNICHE DI SUPPORTO
Geom. Stefano Francisci
ATTIVITA' PATRIMONIALI
Geom. Fabio Pompei
SICUREZZA
Geom. Mirco Via

Hanno collaborato:
Ing. Nicola Epifanio
Ing. Matteo Botticelli
Ing. Roberto Biagi
Ing. Claudio Lorusso
Ing. Nunziata Venuto
Ing. Viviana Angelaro
Ing. Alfonso Gallo
Ing. Francesca Giorgi
Arch. Antonio Pesare
Arch. Simone Nicastro
Arch. Giuseppe Curcio
Ing. Geol. Eliseo Paolini
Geol. PhD Paolo Caporossi
Geol. Simone Febo
Geol. Filippo Arsie
Per. Ind. Riccardo Gagliardi
Geom. Mariano Troisi
Geom. Danilo Mauti
Geom. Veronico Ceccarelli
Geom. Cristian Diamanti
Geom. Vito Di Paolo

CANTIERE DI CANTIERE – PIAZZALE DI CANTIERE DEL POZZO PZ2 – STRALCIO PLANIMETRICO, PROFILO LONGITUDINALE E SEZIONI TRAVERSALI

Firmato digitalmente da:
ANGELO MARCHETTI
ACEA ELABORI SPA
Firmato il 02/12/2022 15:40
Seriale Certificato: 4577108
Valido dal 15/12/2022 al 14/02/2025
TI Trust Technologies CA