Firmato digitalmente da: ANGELO MARCHETTI
ACEA ELABORI SPA
Firmato il 02/11/2022 15:40
Seriale Certificato: 447160
Valido dal 15/02/2022 al 14/02/2025
TI Trust Technologies CA

STRALCIO PLANIMETRICO
PIAZZALE DI CANTIERE POZZO PZ3 - SCALA 1:1000

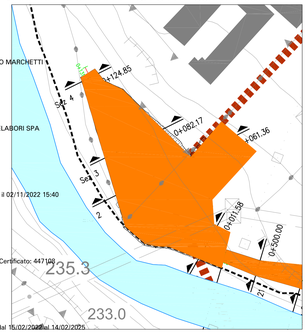

PROFILO LONGITUDINALE PIAZZALE DI CANTIERE POZZO PZ4 - SCALA 1:1000

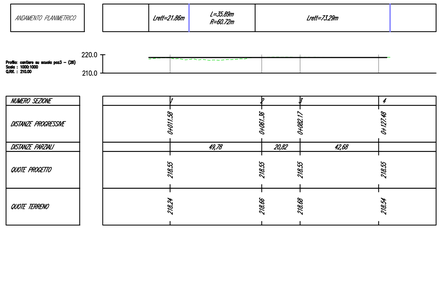

SEZIONE 1 PIAZZALE DI CANTIERE POZZO PZ3 - SCALA 1:200

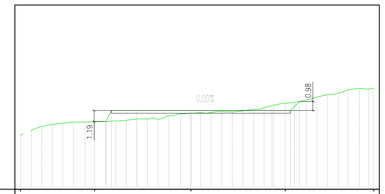

PROGRESSIVE TERRENO	-14.53	+0.47	0.00	10.54	19.86
QUOTE TERRENO	215.65	217.32	218.74	219.20	220.58
PROGRESSIVE PROGETTO	-14.53	+0.47	0.00	10.54	19.86
QUOTE PROGETTO	215.65	217.32	218.74	219.20	220.58

SEZIONE 2 PIAZZALE DI CANTIERE POZZO PZ3 - SCALA 1:200

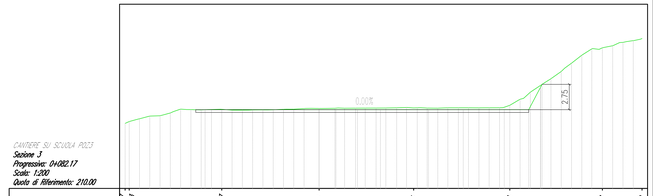

PROGRESSIVE TERRENO	-21.47	-10.53	0.00	10.17	30.71	35.98
QUOTE TERRENO	213.28	216.59	218.68	218.74	219.62	220.21
PROGRESSIVE PROGETTO	-21.47	-10.53	0.00	10.17	30.71	35.98
QUOTE PROGETTO	213.28	216.59	218.68	218.74	219.62	220.21

SEZIONE 2 PIAZZALE DI CANTIERE POZZO PZ3 - SCALA 1:200

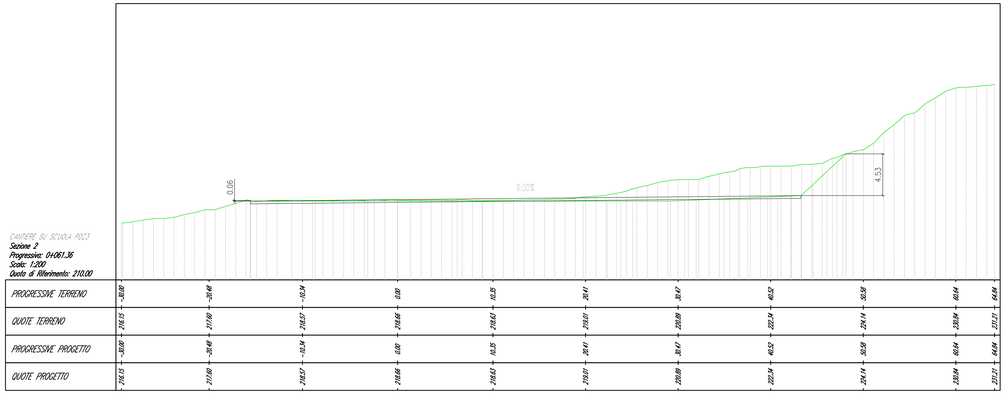

PROGRESSIVE TERRENO	-30.08	-20.48	-10.34	0.00	10.35	20.41	30.17	40.52	50.58	60.64	64.44
QUOTE TERRENO	216.15	217.00	218.53	218.68	218.63	219.01	220.89	222.34	224.14	226.84	227.27
PROGRESSIVE PROGETTO	-30.08	-20.48	-10.34	0.00	10.35	20.41	30.17	40.52	50.58	60.64	64.44
QUOTE PROGETTO	216.15	217.00	218.53	218.68	218.63	219.01	220.89	222.34	224.14	226.84	227.27

SEZIONE 4 PIAZZALE DI CANTIERE POZZO PZ3 - SCALA 1:200

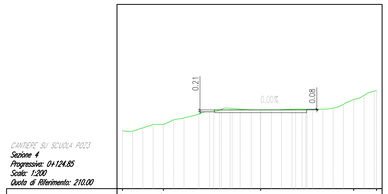

PROGRESSIVE TERRENO	-15.08	-10.56	0.00	10.11	13.59
QUOTE TERRENO	216.08	216.06	216.56	219.68	220.05
PROGRESSIVE PROGETTO	-15.08	-10.56	0.00	10.11	13.59
QUOTE PROGETTO	216.08	216.06	216.56	219.68	220.05

KEYPLAN

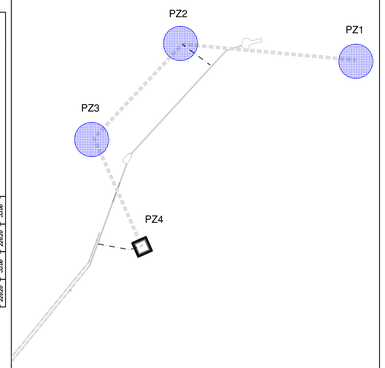

STRALCIO PLANIMETRICO
PIAZZALE DI CANTIERE POZZO PZ4 - SCALA 1:1000

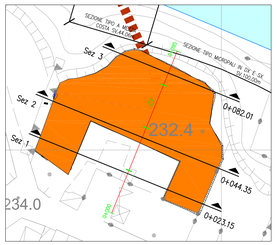

PROFILO LONGITUDINALE PIAZZALE DI CANTIERE POZZO PZ4 - SCALA 1:1000

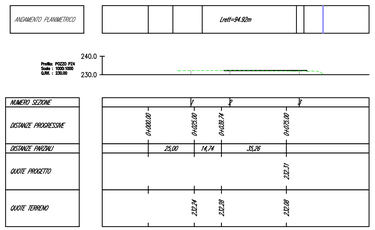

SEZIONE 2 PIAZZALE DI CANTIERE POZZO PZ4 - SCALA 1:200

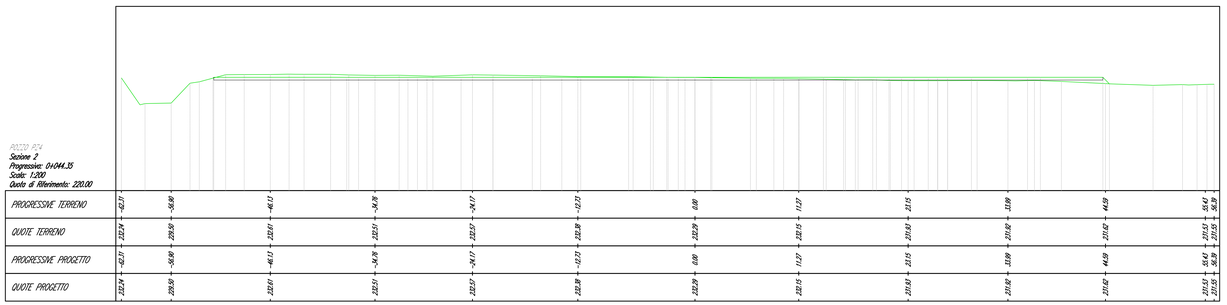

PROGRESSIVE TERRENO	-42.27	-36.96	-46.13	-46.78	-24.17	-13.73	0.00	11.27	21.15	31.99	44.59	50.42
QUOTE TERRENO	232.24	229.59	232.61	232.51	232.57	232.28	232.29	232.15	231.82	231.82	231.82	232.03
PROGRESSIVE PROGETTO	-42.27	-36.96	-46.13	-46.78	-24.17	-13.73	0.00	11.27	21.15	31.99	44.59	50.42
QUOTE PROGETTO	232.24	229.59	232.61	232.51	232.57	232.28	232.29	232.15	231.82	231.82	231.82	232.03

SEZIONE 3 PIAZZALE DI CANTIERE POZZO PZ4 - SCALA 1:200

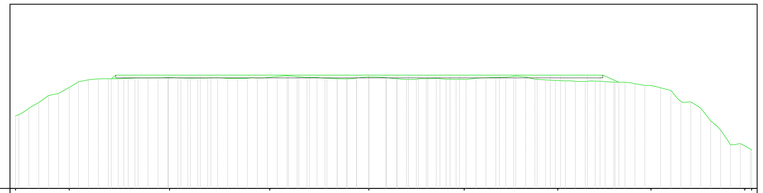

PROGRESSIVE TERRENO	-36.8	-25.54	-11.65	0.00	10.38	20.52	30.65	40.61	41.08
QUOTE TERRENO	220.89	219.86	220.04	220.19	220.04	220.71	221.18	219.43	219.17
PROGRESSIVE PROGETTO	-36.8	-25.54	-11.65	0.00	10.38	20.52	30.65	40.61	41.08
QUOTE PROGETTO	220.89	219.86	220.04	220.19	220.04	220.71	221.18	219.43	219.17

SEZIONE 1 PIAZZALE DI CANTIERE POZZO PZ4 - SCALA 1:200

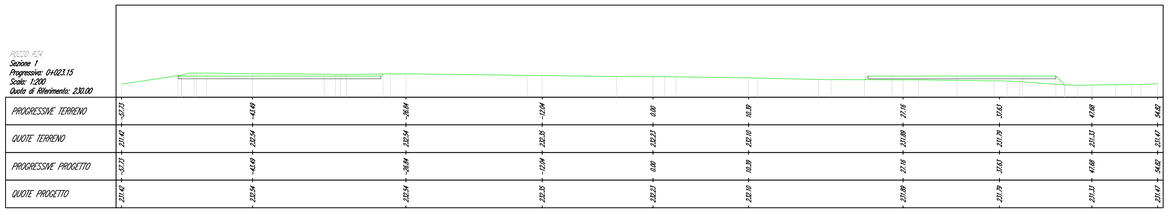

PROGRESSIVE TERRENO	-57.73	-43.49	-36.84	-12.04	0.00	10.29	27.16	37.61	54.62
QUOTE TERRENO	231.42	232.24	232.24	232.25	232.23	232.10	231.89	231.79	231.47
PROGRESSIVE PROGETTO	-57.73	-43.49	-36.84	-12.04	0.00	10.29	27.16	37.61	54.62
QUOTE PROGETTO	231.42	232.24	232.24	232.25	232.23	232.10	231.89	231.79	231.47

PRESIDENZA DEL CONSIGLIO DEI MINISTRI
MESSA IN SICUREZZA DEL SISTEMA ACQUEDOTTISTICO DEL PESCHIERA PER L'APPROVVIGIONAMENTO IDRICO DI ROMA CAPITALE E DELL'AREA METROPOLITANA

IL COMMISSARIO STRAORDINARIO ING. PhD MASSIMO SESSA
SUB COMMISSARIO ING. MASSIMO PATERNOSTRO

ACEA ATO 2 SPA

IL RESPONSABILE DEL PROCEDIMENTO
Ing. PhD Alessio Delle Site

SUPPORTO AL RESPONSABILE DEL PROCEDIMENTO
Dott. Avv. Vittorio Gennari
Sig.ra Claudia Iacobelli
Ing. Barnaba Paglia

CONSULENTE
Ing. Biagio Sramo

ELABORATO
A258PDS D039 0

COD. ATO2 AAM10121

DATA NOVEMBRE 2022 | SCALA VARIE

AGG. N.	DATA	NOTE	FIRMA
1			
2			
3			
4			
5			
6			

Sottoprogetto
RADDOPPIO VIII SIFONE – TRATTO CASA VALERIA – USCITA GALLERIA RIPOLI
FASE 1
(con il finanziamento dell'Unione europea – Next Generation EU)

CUP: G31B21004930002

PROGETTO DI FATTIBILITA' TECNICA ED ECONOMICA

TEAM DI PROGETTAZIONE

CAPO PROGETTO
Dott. Ing. Angelo Marchetti
IDRAULICA
Ing. PhD Alessio Beneduci
GEOLOGIA E IDROGEOLOGIA
Geol. Stefano Simonetti
GEOTECNICA E STRUTTURE
Ing. PhD Nicoletta Stracqualursi
ASPETTI AMBIENTALI
Ing. PhD Nicoletta Stracqualursi
ATTIVITA' TECNICHE DI SUPPORTO
Geom. Stefano Fiorucci
ATTIVITA' PATRIMONIALI
Geom. Fabio Pompei
SICUREZZA
Geom. Daniele Via

Hanno collaborato:
Ing. Nicola Epifanio
Ing. Matteo Botticelli
Ing. Roberto Biagi
Ing. Claudia Loruaso
Ing. Nunziata Venuto
Ing. Viviana Angelaro
Ing. Alfonso Gallo
Ing. Francesca Giorgi
Arch. Antonio Pesare
Arch. Simone Nicastro
Arch. Giuseppe Curcio
Ing. Geol. Elisea Paolini
Geol. PhD Paola Caporossi
Geol. Simone Febo
Geol. Filippo Arsie
Per. Ind. Riccardo Gagliardi
Geom. Mariano Traisi
Geom. Danilo Mauti
Geom. Veronica Ceccarelli
Geom. Cristian Diamanti
Geom. Vito Di Paola

AREE DI CANTIERE – PIAZZALE DI CANTIERE DEL POZZO PZ3 E PZ4
STRALCIO PLANIMETRICO, PROFILO LONGITUDINALE E SEZIONI TRAVERSALI