
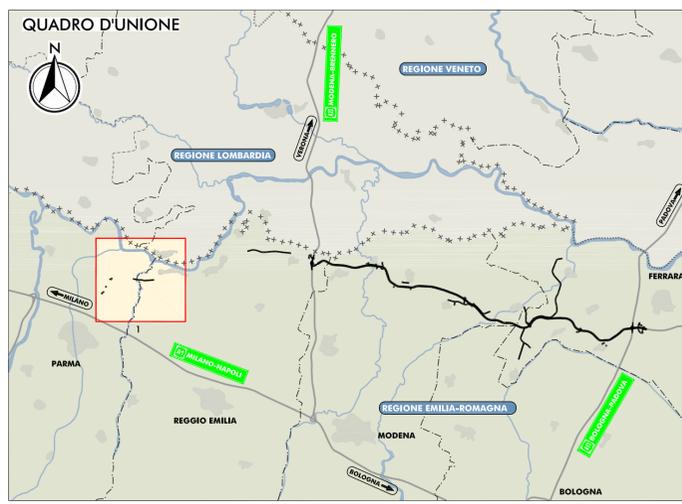


PLANIMETRIA DI PROGETTO  
SCALA 1:25.000

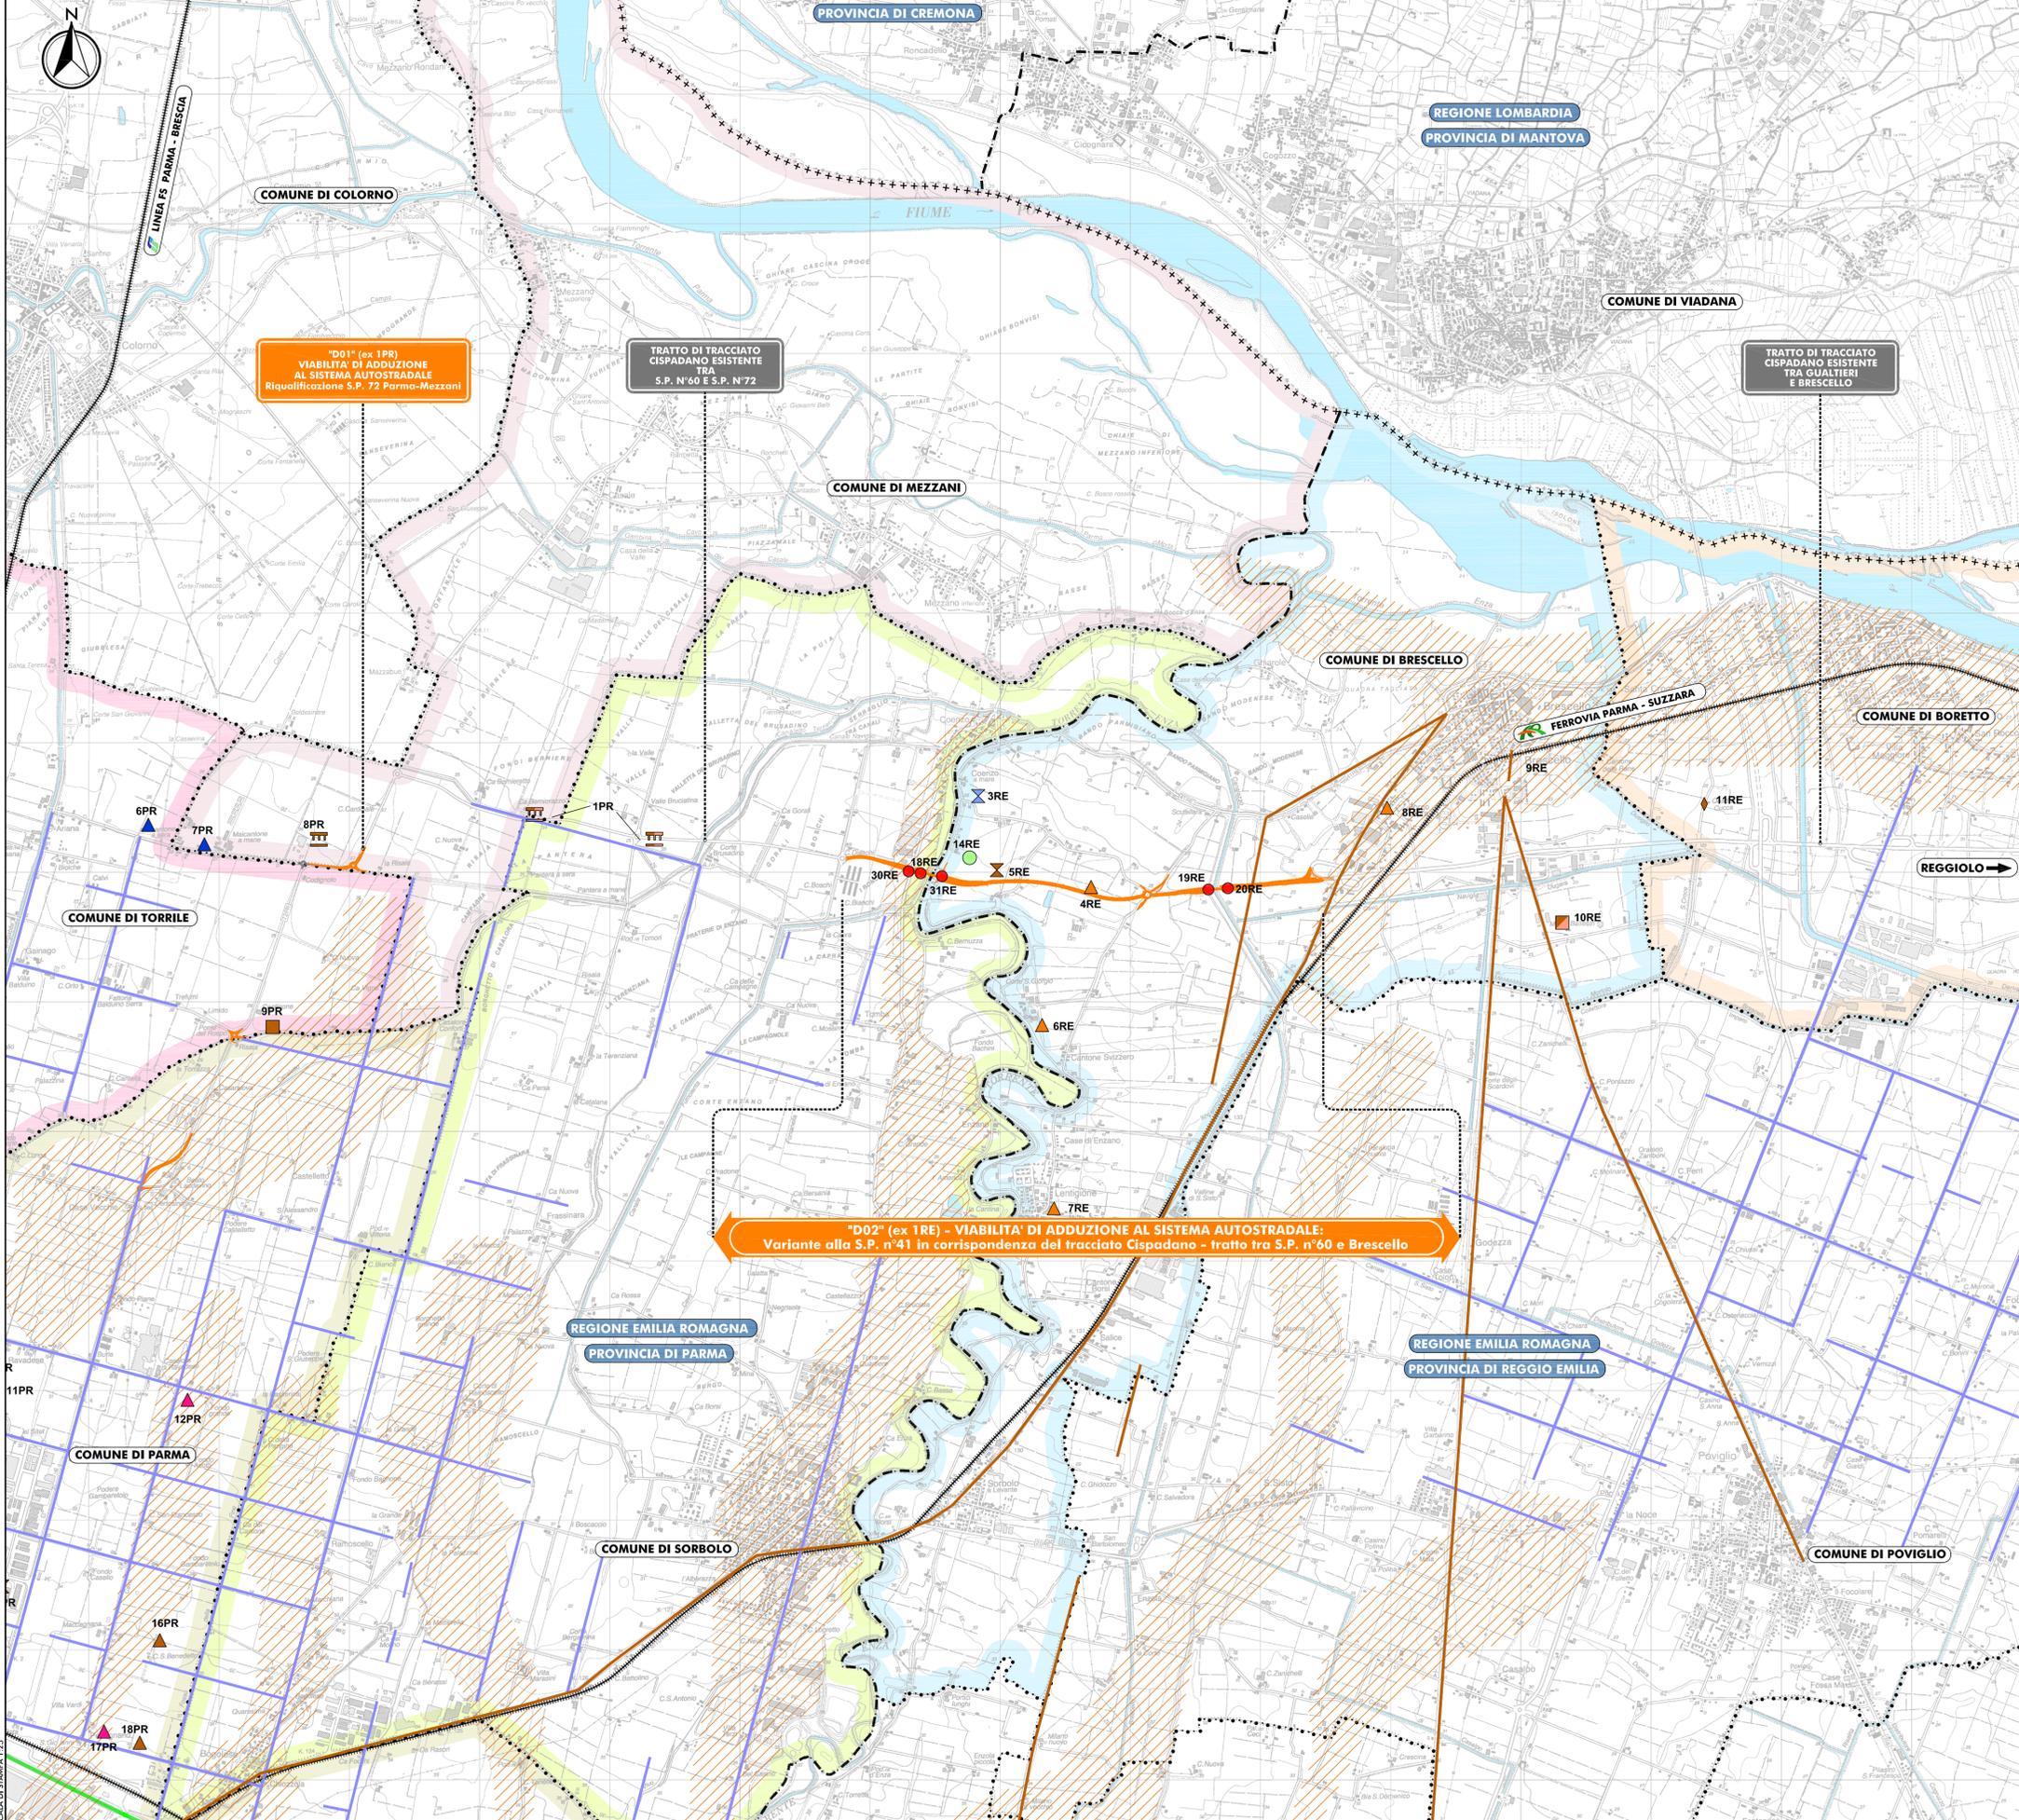

**LEGENDA**

**TERRITORIO**

- +++++ CONFINI REGIONALI
- CONFINI PROVINCIALI
- ..... CONFINI COMUNALI
- COMUNE DI PARMA
- COMUNE DI TORRILE
- COMUNE DI SORBOLO
- COMUNE DI MEZZANI
- COMUNE DI BRESCELLO
- COMUNE DI BORETTO
- CORSI D'ACQUA E PRESENZE IDROGRAFICHE PRINCIPALI

**INFRASTRUTTURE ESISTENTI**

- AUTOSTRADE
- FERROVIE

**INFRASTRUTTURE DI PROGETTO**

- TRACCIATO AUTOSTRADALE DI PROGETTO
- INTERVENTI LOCALI DI COLLEGAMENTO VIARIO AL SISTEMA AUTOSTRADALE
- VIABILITA' DI ADDUZIONE AL SISTEMA AUTOSTRADALE

**ARCHEOLOGIA**

**TIPOLOGIA DEL SITO ARCHEOLOGICO SEGNALATO**

- NECROPOLI / TOMBA ISOLATA
- INSERIMENTO
- CHIESA / MONASTERO OSPEDALE / ORATORIO
- PALEOSUOLO
- AREA CON SPARGIMENTO DI MATERIALE ARCHEOLOGICO / REPERTO SPORADICO
- STRUTTURE PRODUTTIVE
- LOCALIZZAZIONE SITO NON ARCHEOLOGICO (FOTO AEREA, TOPONOMASTICA, NOTIZIA STORICA)

**TIPOLOGIA DEL SITO ARCHEOLOGICO SEGNALATO**

- FOSSILI
- DAL PALEOLITICO ALL'ETA' DEL RAME
- ETA' DEL BRONZO
- ETA' DEL FERRO
- EPOCA ETRUSCA
- EPOCA ROMANA E TARDOROMANA
- ETA' ALTOMEDIEVALE
- ETA' MEDIEVALE
- ETA' POST-MEDIEVALE
- INDETERMINATO
- TRACCIATI VIARI DI ETA' ROMANA
- ASSI DELLA CENTURAZIONE ROMANA (FONTE: NOTIZIA BIBLIOGRAFICA)
- VIABILITA' STORICA (FONTE: P.C.)
- ANOMALIE RETTILINEE VISIBLE IN FOTO AEREA
- DOSSI
- CAROTAGGI CON STRATIFICAZIONE ARCHEOLOGICA

IL CONCEDENTE: Regione Emilia-Romagna

IL CONCESSIONARIO: ARC AUTOSTRADA REGIONALE CISPADANA

## AUTOSTRADA REGIONALE CISPADANA

DAL CASELLO DI REGGIOLO-ROLO SULLA A22  
AL CASELLO DI FERRARA SUD SULLA A13

CODICE C.U.P. E8180800060009

### PROGETTO DEFINITIVO

#### STUDIO DI IMPATTO AMBIENTALE

ALLEGATO 2: VIABILITA' DI ADDUZIONE AL SISTEMA AUTOSTRADALE  
D02 (EX 1RE) VARIANTE ALLA SP N° 41 IN CORRISPONDENZA DEL TRACCIATO CISPADANO - TRATTO TRA SP N° 60 E BRESCELLO

QUADRO DI RIFERIMENTO AMBIENTALE STATO DI FATTO

#### CARTA DEI SITI ARCHEOLOGICI

IL PROGETTISTA: ARCA - Ing. Sergio Rocchetti - Ord. Arch. Prov. PR n° 377

RESPONSABILE INTEGRAZIONE PRESTAZIONI SPECIALISTICHE: Ing. Emilio Salzi - Albo Ing. Reggio Emilia n° 945

IL CONCESSIONARIO: Autostrada Regionale Cispadana S.p.A. - IL PRESIDENTE Giuseppe Pizzetti

TECNICO COORDINATORE CUSTODIA: Ing. Emilio Salzi - Albo Ing. Reggio Emilia n° 945

|      |            |             |  |  |  |           |                  |              |  |
|------|------------|-------------|--|--|--|-----------|------------------|--------------|--|
| G    |            |             |  |  |  |           |                  |              |  |
| F    |            |             |  |  |  |           |                  |              |  |
| E    |            |             |  |  |  |           |                  |              |  |
| D    |            |             |  |  |  |           |                  |              |  |
| C    |            |             |  |  |  |           |                  |              |  |
| B    |            |             |  |  |  |           |                  |              |  |
| A    | 17.04.2012 | EMISSIONE   |  |  |  | BARBERO   | BECCARELLI SALSI |              |  |
| REV. | DATA       | DESCRIZIONE |  |  |  | REDAZIONE | CONTROLLO        | APPROVAZIONE |  |

IDENTIFICAZIONE ELABORATO: N. PROG. 6497, N. SITO PD, GRUPPO 0, CODICE OPERA REG. D02, CODICE OPERA TRATTO OPERA 0, TIPO ELABORATO IA, TIPO ELABORATO CS, DATA MAGGIO 2012, SCALA: 1:25.000