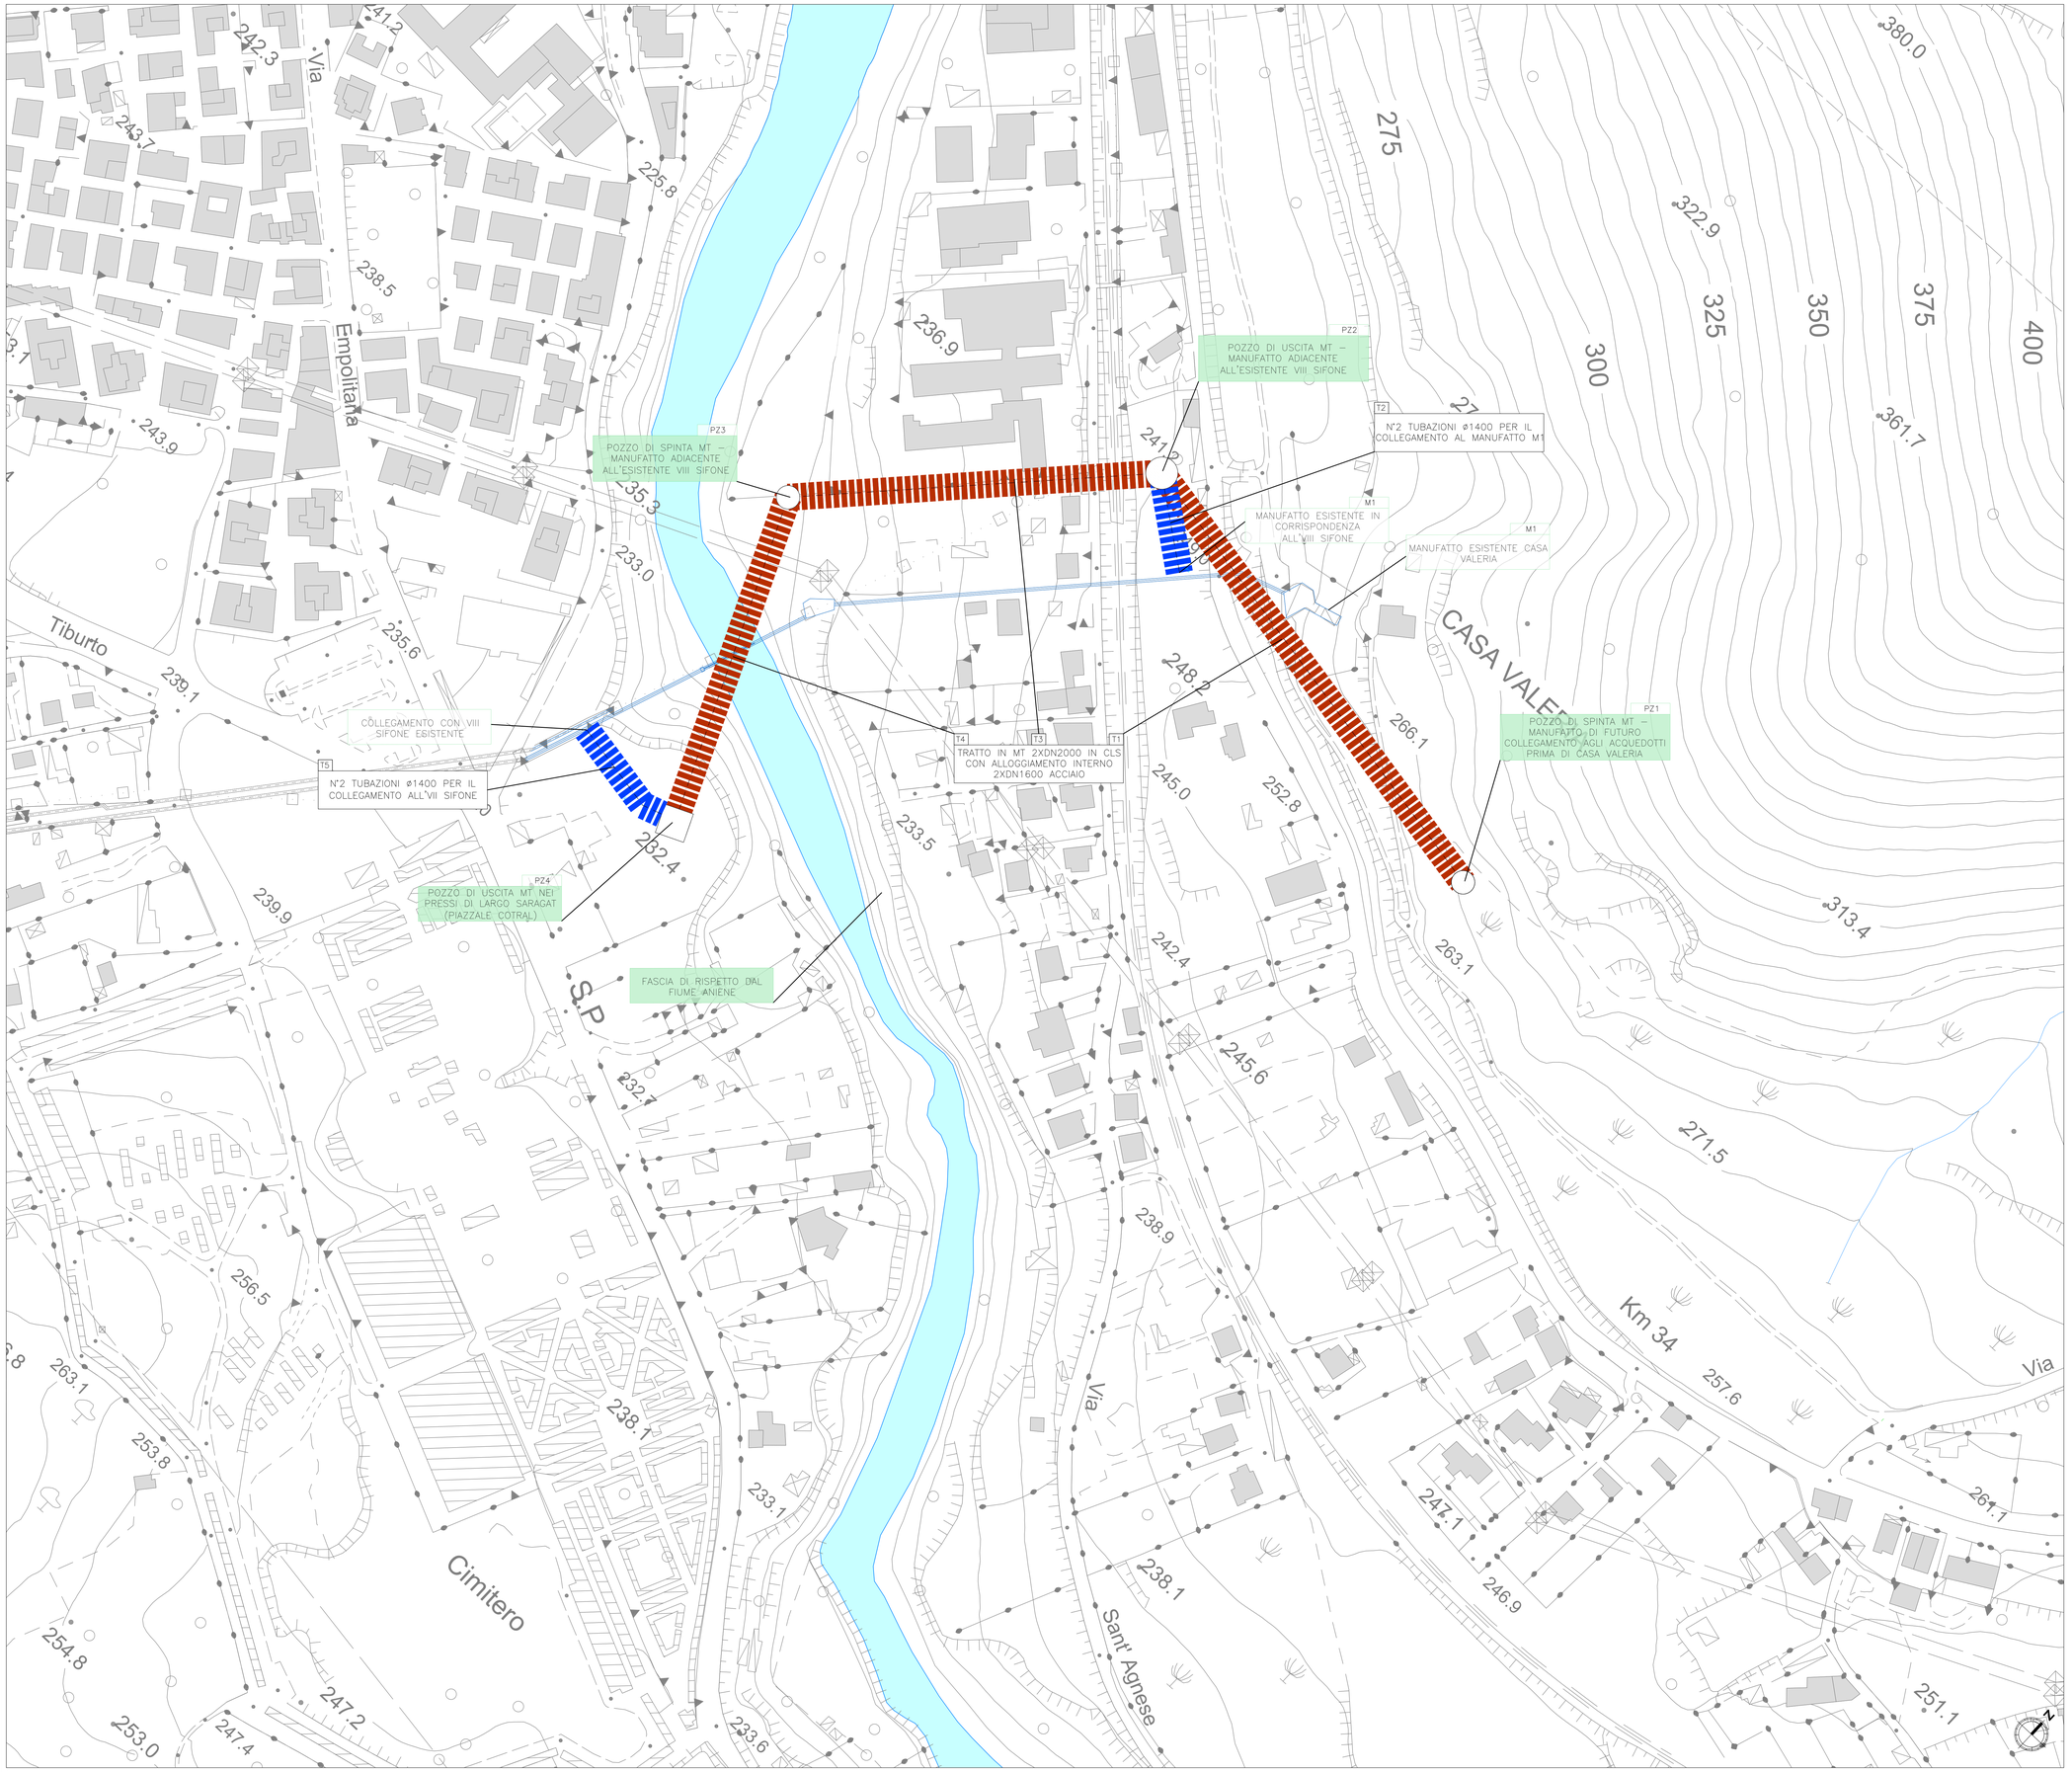


## Legenda

**OPERE ESISTENTI**

VIII Sifone esistente

**OPERE DI PROGETTO**

*NUOVO VIII SIFONE*

Tratto in microtunnelling (t1-t3-t4)

Tratto a cielo aperto da pz2 (t2) e pz4 (t5) a connessione viii sifone esistente

PRESIDENZA DEL CONSIGLIO DEI MINISTRI

MESSA IN SICUREZZA DEL SISTEMA ACQUEDOTTISTICO DEL PESCHIERA PER L'APPROVVIGIONAMENTO IDRICO DI ROMA CAPITALE E DELL'AREA METROPOLITANA

IL COMMISSARIO STRAORDINARIO ING. PhD MASSIMO SESSA

SUB COMMISSARIO ING. MASSIMO PATERNOSTRO

ACEA ATO 2 SPA

IL RESPONSABILE DEL PROCEDIMENTO
Ing. PhD Alessio Delle Site

SUPPORTO AL RESPONSABILE DEL PROCEDIMENTO
Dott. Avv. Vittorio Gennari
Sig.ra Claudia Iacobelli
Ing. Barnaba Paglia

CONSULENTE
Ing. Biagio Eramo

ELABORATO
A258SIA D029 1

COD. ATO2 AAM10121

DATA APRILE 2022 | SCALA 1:1.000

| AGG. N. | DATA | NOTE | FIRMA |
|---|---|---|---|
| 1 | 10/2022 | Aggiornamento elaborati MITE e CSLLPP | |
| 2 | | | |
| 3 | | | |
| 4 | | | |
| 5 | | | |
| 6 | | | |

Progetto di sicurezza e ammodernamento dell'approvvigionamento della città metropolitana di Roma
"Messa in sicurezza e ammodernamento del sistema idrico del Peschiera",
L.n.108/2021, ex DL n.77/2021 art. 44 Allegato IV

CUP: G31B21006920002

Sottoprogetto
RADDOPPIO VIII SIFONE – TRATTO CASA VALERIA – USCITA GALLERIA RIPOLI
FASE 1
(con il finanziamento dell'Unione europea – Next Generation EU)

PROGETTO DI FATTIBILITA' TECNICA ED ECONOMICA

TEAM DI PROGETTAZIONE

CAPO PROGETTO
Ing. Angelo Marchetti

ASPETTI AMBIENTALI
Ing. PhD Nicoletta Straquadanio

Hanno collaborato:
Ing. Francesca Giorgi
Arch. Antonio Pesare
Geol. Simone Febo
Geol. Filippo Arsie
Ing. PhD Serena Conserva
Ing. Simone Leoni

Consulenti:
I.R.I.D.E. srl

**STUDIO DI IMPATTO AMBIENTALE**

**INQUADRAMENTO PROGETTUALE**

**Planimetria generale di progetto**