
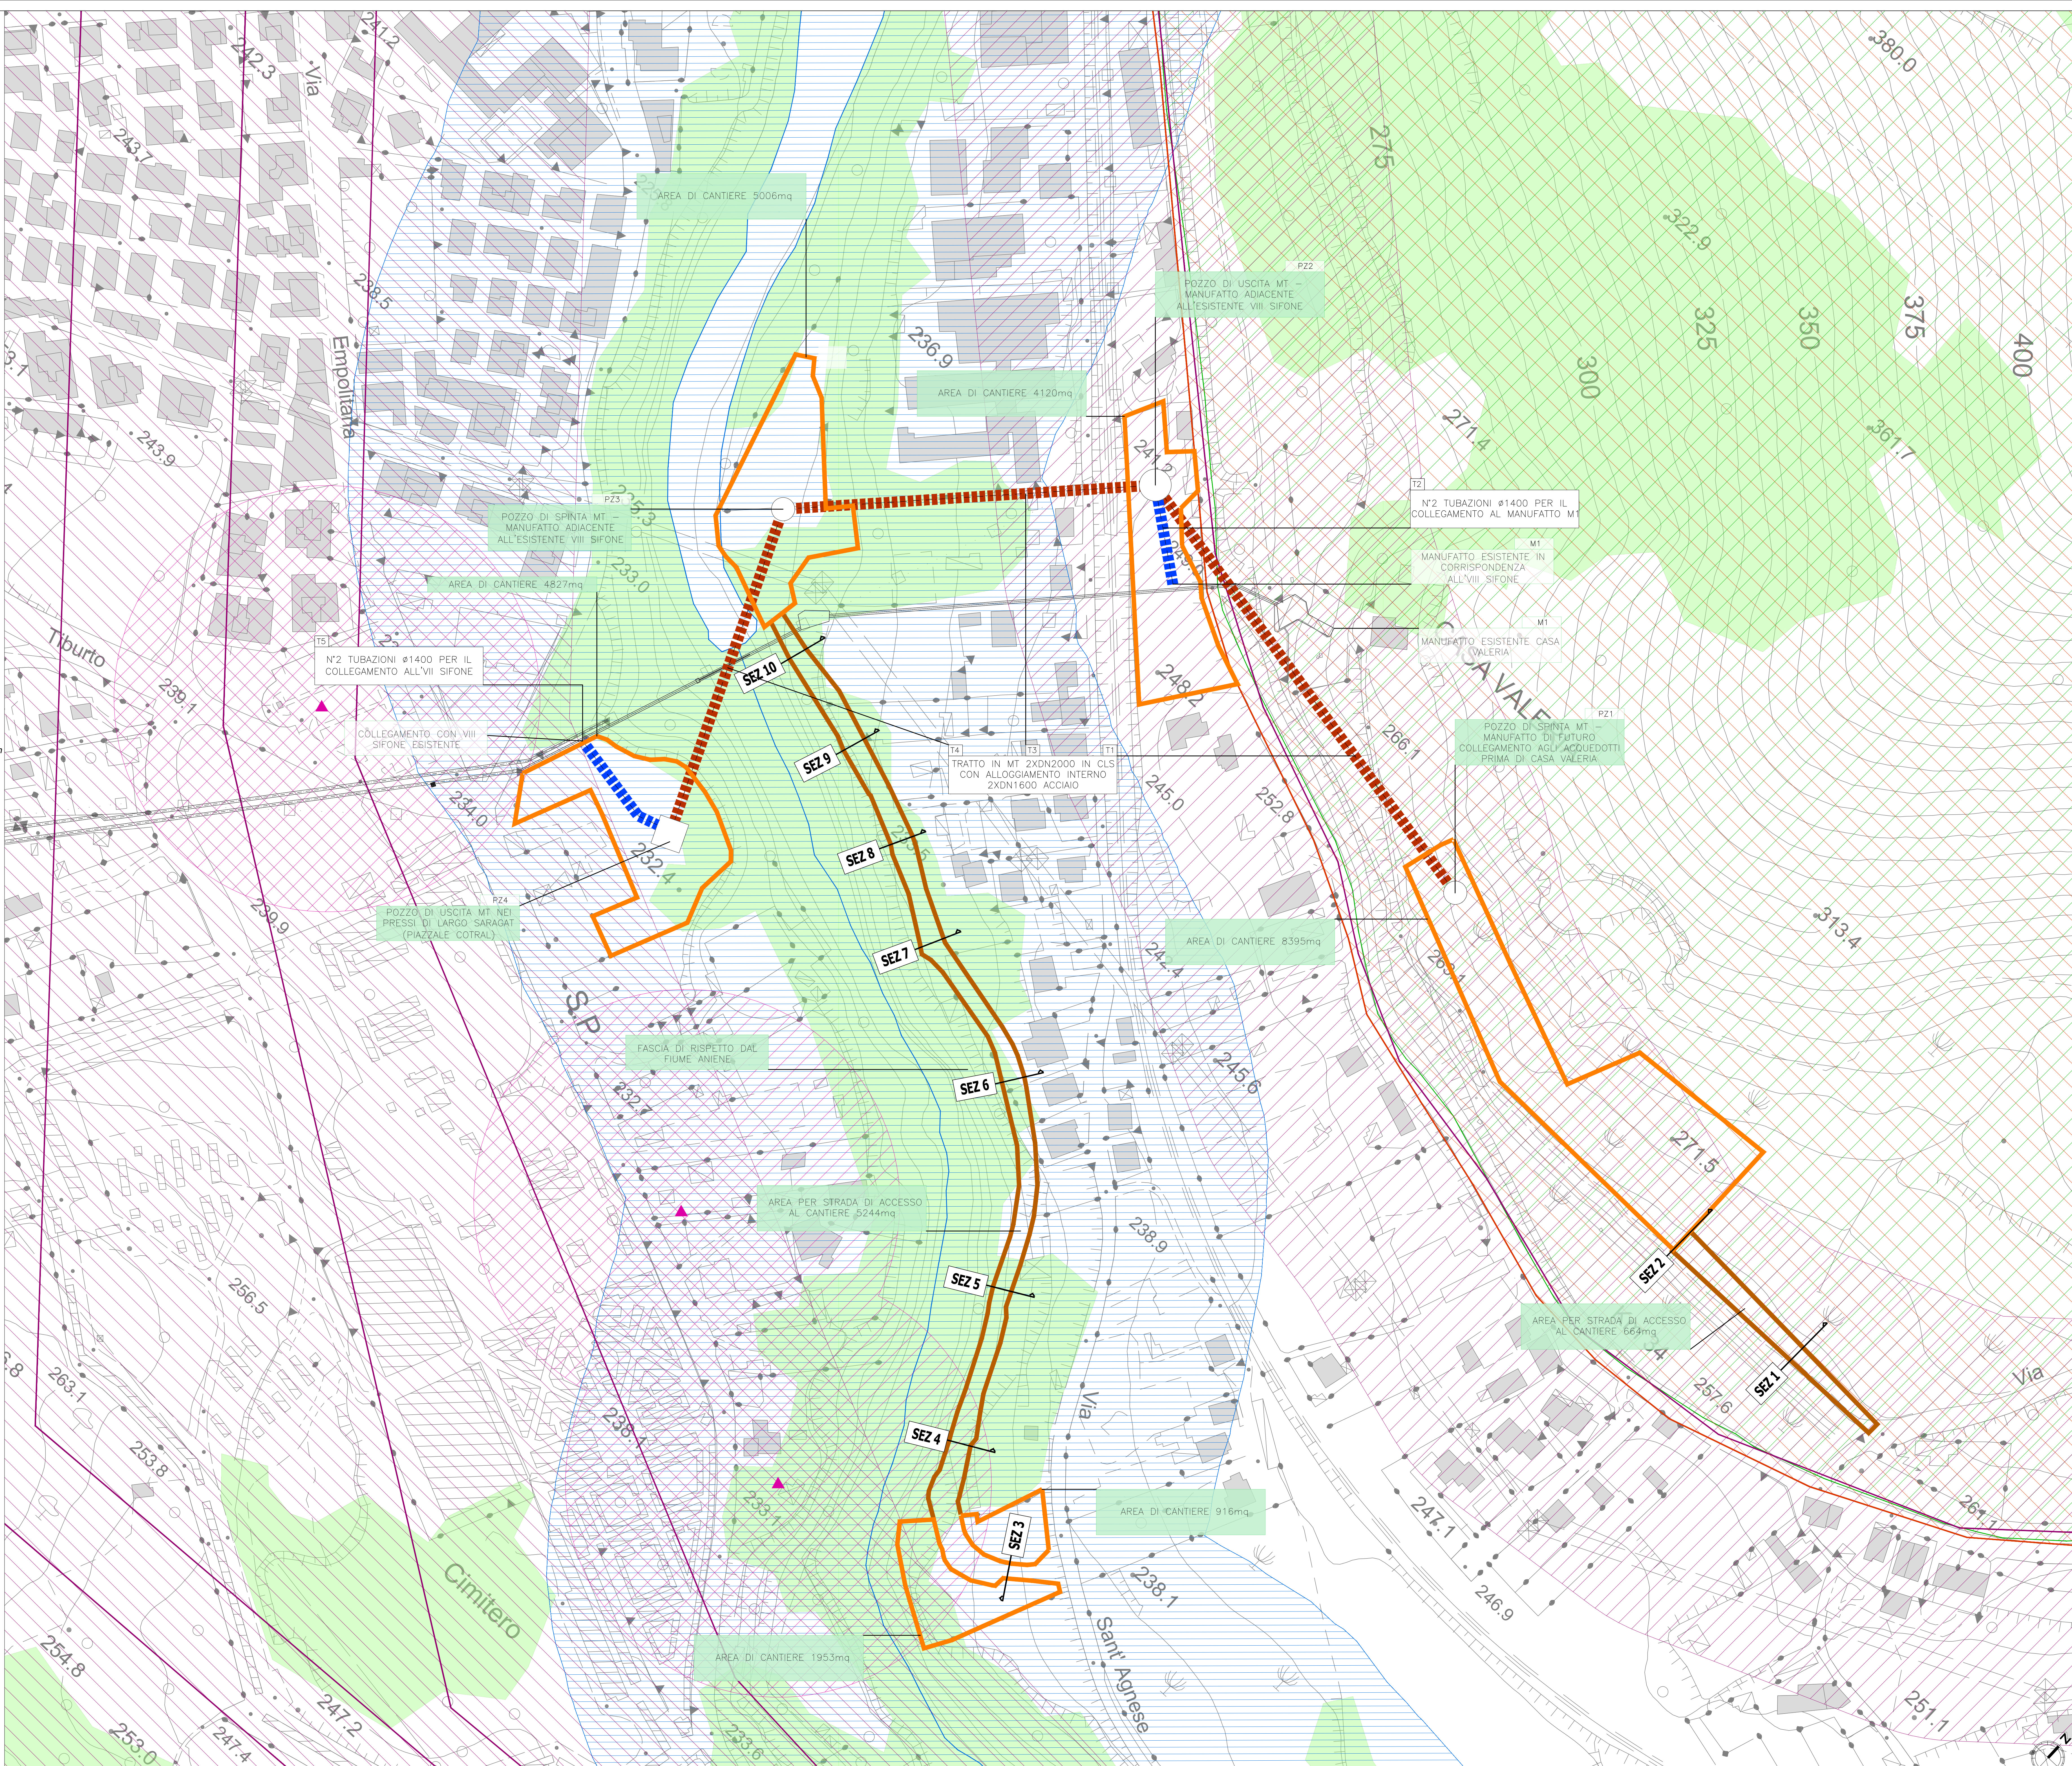


SEZIONI TRASVERSALI STRADE DI ACCESSO AI POZZI 1 E 3 - Scala 1 : 200

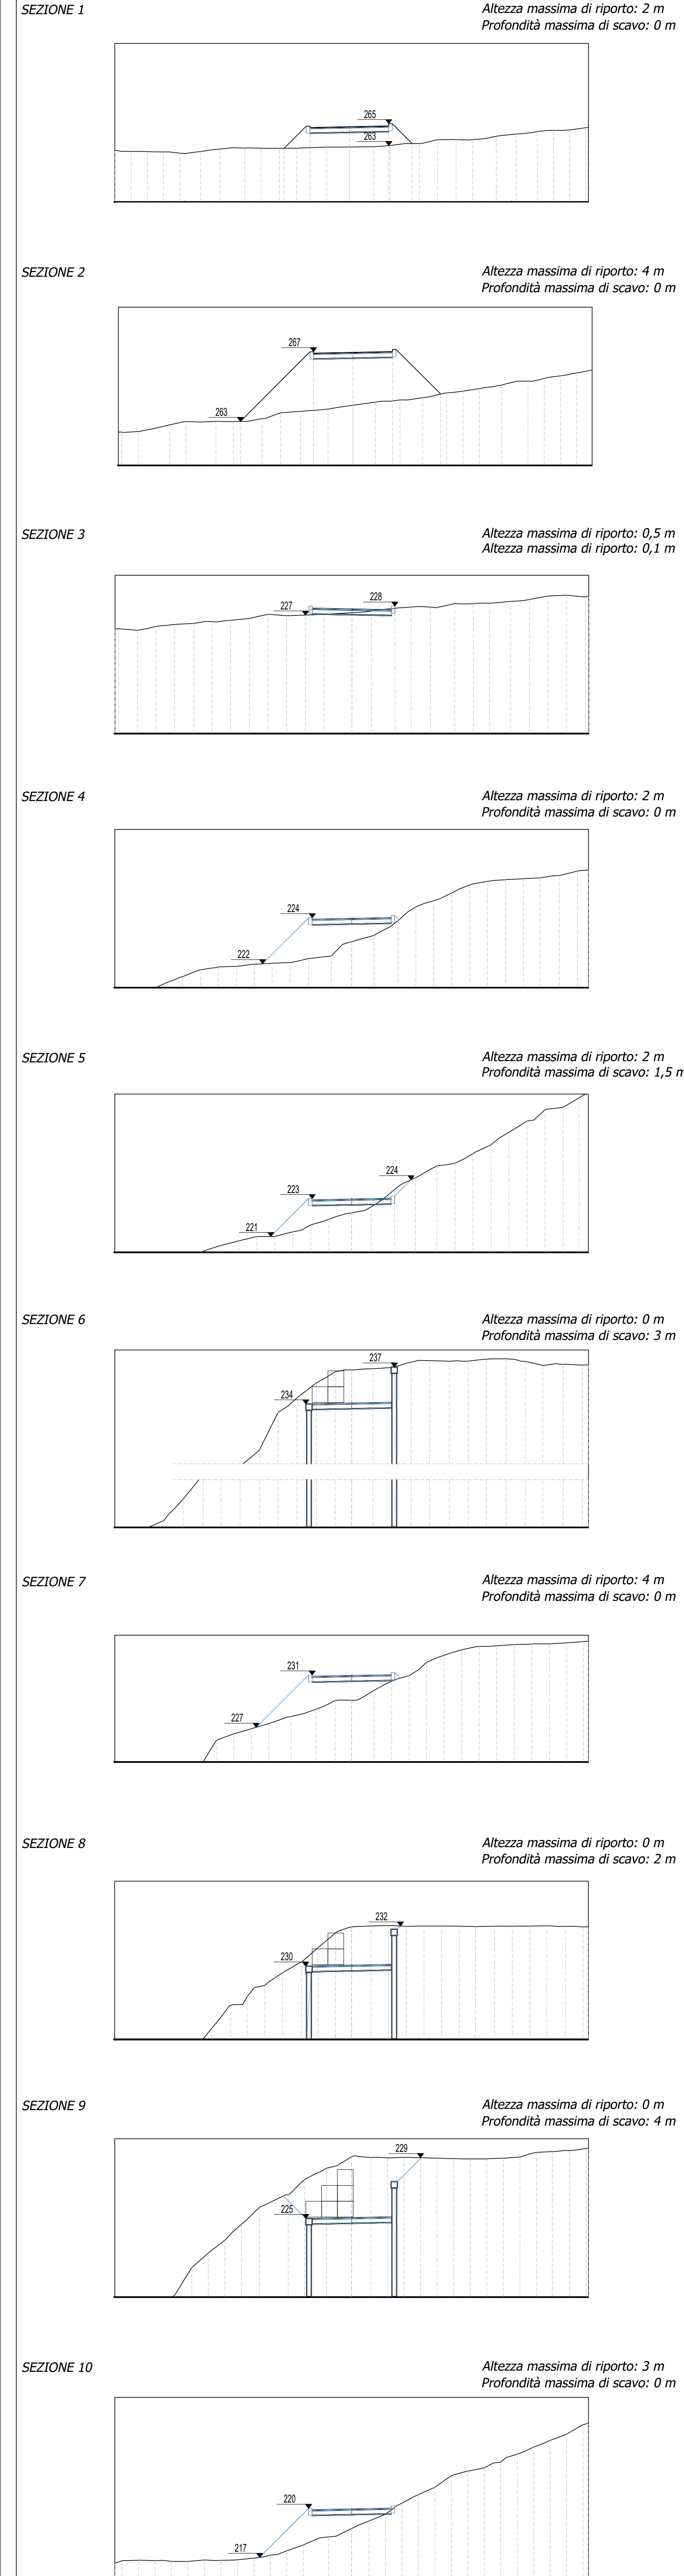

**Legenda**

**OPERE ESISTENTI**  
 VIII Sifone esistente

**OPERE DI PROGETTO**  
 NUOVO VIII SIFONE  
 Tratto in microtunneling (t1-t3-t4)  
 Tratto a cielo aperto da p2 (t2) e p4 (t5) a connessione VIII Sifone esistente

**AREE DI CANTIERE**  
 Cantieri  
 Piste di cantiere

**Individuazione degli immobili e delle aree di notevole interesse pubblico**  
 art. 134 co.1 lett. a e art. 136 D.Lgs. 42/2004  
 lett. c) e d) beni d'insieme: vaste località con valore estetico, bellezze panoramiche

**Ricognizione delle aree tutelate per legge**  
 art. 134 co.1 lett. b) e art. 142 D.Lgs. 42/2004  
 c) protezione dei fiumi, torrenti, corsi d'acqua  
 f) protezione dei parchi e delle riserve naturali  
 g) protezione delle aree boschive  
 m) protezione linee di interesse archeologico e relativa fascia di rispetto

**Individuazione del patrimonio identitario regionale**  
 art. 134 co.1 lett. c) D.Lgs. 42/2004  
 Beni puntuali testimonianza dei caratteri archeologici e storici e relativa fascia di rispetto  
 Beni lineari testimonianza dei caratteri archeologici e storici e relativa fascia di rispetto

Area di cantiere / Viabilità di cantiere	Descrizione	Vincoli	Simbolo	Superficie (mq)
Area di cantiere P21 (8395 mq)	Individuazione degli immobili e delle aree di notevole interesse pubblico art.134 co.1 lett. a e art. 136 D.Lgs. 42/2004 (lett. c) e d) beni d'insieme: vaste località con valore estetico tradizionale, bellezze panoramiche Ricognizione delle aree tutelate per legge art.134 co.1 lett. b) e art. 142 D.Lgs. 42/2004 (f) protezione dei parchi e delle riserve naturali Individuazione del patrimonio identitario regionale art.134 co.1 lett. c) D.Lgs. 42/2004 Beni lineari testimonianza dei caratteri archeologici e storici e relativa fascia di rispetto	lett. c) e d) beni d'insieme: vaste località con valore estetico tradizionale, bellezze panoramiche Ricognizione delle aree tutelate per legge art.134 co.1 lett. b) e art. 142 D.Lgs. 42/2004 (f) protezione dei parchi e delle riserve naturali Individuazione del patrimonio identitario regionale art.134 co.1 lett. c) D.Lgs. 42/2004 Beni lineari testimonianza dei caratteri archeologici e storici e relativa fascia di rispetto	[Symbol]	8395
Nuova viabilità di accesso al cantiere P21 (664 mq)	Individuazione degli immobili e delle aree di notevole interesse pubblico art.134 co.1 lett. a e art. 136 D.Lgs. 42/2004 (lett. c) e d) beni d'insieme: vaste località con valore estetico tradizionale, bellezze panoramiche Ricognizione delle aree tutelate per legge art.134 co.1 lett. b) e art. 142 D.Lgs. 42/2004 (f) protezione dei parchi e delle riserve naturali Individuazione del patrimonio identitario regionale art.134 co.1 lett. c) D.Lgs. 42/2004 Beni lineari testimonianza dei caratteri archeologici e storici e relativa fascia di rispetto	lett. c) e d) beni d'insieme: vaste località con valore estetico tradizionale, bellezze panoramiche Ricognizione delle aree tutelate per legge art.134 co.1 lett. b) e art. 142 D.Lgs. 42/2004 (f) protezione dei parchi e delle riserve naturali Individuazione del patrimonio identitario regionale art.134 co.1 lett. c) D.Lgs. 42/2004 Beni lineari testimonianza dei caratteri archeologici e storici e relativa fascia di rispetto	[Symbol]	664
Area di cantiere P22 (4120 mq)	Individuazione degli immobili e delle aree di notevole interesse pubblico art.134 co.1 lett. a e art. 136 D.Lgs. 42/2004 (lett. c) e d) beni d'insieme: vaste località con valore estetico tradizionale, bellezze panoramiche Ricognizione delle aree tutelate per legge art.134 co.1 lett. b) e art. 142 D.Lgs. 42/2004 (f) protezione dei parchi e delle riserve naturali Individuazione del patrimonio identitario regionale art.134 co.1 lett. c) D.Lgs. 42/2004 Beni lineari testimonianza dei caratteri archeologici e storici e relativa fascia di rispetto	lett. c) e d) beni d'insieme: vaste località con valore estetico tradizionale, bellezze panoramiche Ricognizione delle aree tutelate per legge art.134 co.1 lett. b) e art. 142 D.Lgs. 42/2004 (f) protezione dei parchi e delle riserve naturali Individuazione del patrimonio identitario regionale art.134 co.1 lett. c) D.Lgs. 42/2004 Beni lineari testimonianza dei caratteri archeologici e storici e relativa fascia di rispetto	[Symbol]	4120
Area di cantiere P23 (5006 mq)	Individuazione degli immobili e delle aree di notevole interesse pubblico art.134 co.1 lett. a e art. 136 D.Lgs. 42/2004 (lett. c) e d) beni d'insieme: vaste località con valore estetico tradizionale, bellezze panoramiche Ricognizione delle aree tutelate per legge art.134 co.1 lett. b) e art. 142 D.Lgs. 42/2004 (f) protezione dei parchi e delle riserve naturali Individuazione del patrimonio identitario regionale art.134 co.1 lett. c) D.Lgs. 42/2004 Beni lineari testimonianza dei caratteri archeologici e storici e relativa fascia di rispetto	lett. c) e d) beni d'insieme: vaste località con valore estetico tradizionale, bellezze panoramiche Ricognizione delle aree tutelate per legge art.134 co.1 lett. b) e art. 142 D.Lgs. 42/2004 (f) protezione dei parchi e delle riserve naturali Individuazione del patrimonio identitario regionale art.134 co.1 lett. c) D.Lgs. 42/2004 Beni lineari testimonianza dei caratteri archeologici e storici e relativa fascia di rispetto	[Symbol]	5006
Nuova viabilità di accesso al cantiere P23 (5244 mq)	Individuazione degli immobili e delle aree di notevole interesse pubblico art.134 co.1 lett. a e art. 136 D.Lgs. 42/2004 (lett. c) e d) beni d'insieme: vaste località con valore estetico tradizionale, bellezze panoramiche Ricognizione delle aree tutelate per legge art.134 co.1 lett. b) e art. 142 D.Lgs. 42/2004 (f) protezione dei parchi e delle riserve naturali Individuazione del patrimonio identitario regionale art.134 co.1 lett. c) D.Lgs. 42/2004 Beni lineari testimonianza dei caratteri archeologici e storici e relativa fascia di rispetto	lett. c) e d) beni d'insieme: vaste località con valore estetico tradizionale, bellezze panoramiche Ricognizione delle aree tutelate per legge art.134 co.1 lett. b) e art. 142 D.Lgs. 42/2004 (f) protezione dei parchi e delle riserve naturali Individuazione del patrimonio identitario regionale art.134 co.1 lett. c) D.Lgs. 42/2004 Beni lineari testimonianza dei caratteri archeologici e storici e relativa fascia di rispetto	[Symbol]	5244
Area di cantiere P24 (4827 mq)	Individuazione degli immobili e delle aree di notevole interesse pubblico art.134 co.1 lett. a e art. 136 D.Lgs. 42/2004 (lett. c) e d) beni d'insieme: vaste località con valore estetico tradizionale, bellezze panoramiche Ricognizione delle aree tutelate per legge art.134 co.1 lett. b) e art. 142 D.Lgs. 42/2004 (f) protezione dei parchi e delle riserve naturali Individuazione del patrimonio identitario regionale art.134 co.1 lett. c) D.Lgs. 42/2004 Beni lineari testimonianza dei caratteri archeologici e storici e relativa fascia di rispetto	lett. c) e d) beni d'insieme: vaste località con valore estetico tradizionale, bellezze panoramiche Ricognizione delle aree tutelate per legge art.134 co.1 lett. b) e art. 142 D.Lgs. 42/2004 (f) protezione dei parchi e delle riserve naturali Individuazione del patrimonio identitario regionale art.134 co.1 lett. c) D.Lgs. 42/2004 Beni lineari testimonianza dei caratteri archeologici e storici e relativa fascia di rispetto	[Symbol]	4827
Area di cantiere P24 (827 mq)	Individuazione degli immobili e delle aree di notevole interesse pubblico art.134 co.1 lett. a e art. 136 D.Lgs. 42/2004 (lett. c) e d) beni d'insieme: vaste località con valore estetico tradizionale, bellezze panoramiche Ricognizione delle aree tutelate per legge art.134 co.1 lett. b) e art. 142 D.Lgs. 42/2004 (f) protezione dei parchi e delle riserve naturali Individuazione del patrimonio identitario regionale art.134 co.1 lett. c) D.Lgs. 42/2004 Beni lineari testimonianza dei caratteri archeologici e storici e relativa fascia di rispetto	lett. c) e d) beni d'insieme: vaste località con valore estetico tradizionale, bellezze panoramiche Ricognizione delle aree tutelate per legge art.134 co.1 lett. b) e art. 142 D.Lgs. 42/2004 (f) protezione dei parchi e delle riserve naturali Individuazione del patrimonio identitario regionale art.134 co.1 lett. c) D.Lgs. 42/2004 Beni lineari testimonianza dei caratteri archeologici e storici e relativa fascia di rispetto	[Symbol]	8
Area di cantiere collegata all'area P23 (916 + 1953 = 2869 mq)	Individuazione degli immobili e delle aree di notevole interesse pubblico art.134 co.1 lett. a e art. 136 D.Lgs. 42/2004 (lett. c) e d) beni d'insieme: vaste località con valore estetico tradizionale, bellezze panoramiche Ricognizione delle aree tutelate per legge art.134 co.1 lett. b) e art. 142 D.Lgs. 42/2004 (f) protezione dei parchi e delle riserve naturali Individuazione del patrimonio identitario regionale art.134 co.1 lett. c) D.Lgs. 42/2004 Beni lineari testimonianza dei caratteri archeologici e storici e relativa fascia di rispetto	lett. c) e d) beni d'insieme: vaste località con valore estetico tradizionale, bellezze panoramiche Ricognizione delle aree tutelate per legge art.134 co.1 lett. b) e art. 142 D.Lgs. 42/2004 (f) protezione dei parchi e delle riserve naturali Individuazione del patrimonio identitario regionale art.134 co.1 lett. c) D.Lgs. 42/2004 Beni lineari testimonianza dei caratteri archeologici e storici e relativa fascia di rispetto	[Symbol]	1421
			[Symbol]	2869
			[Symbol]	1015
			[Symbol]	1198
			[Symbol]	828

Fonte: Regione Lazio, Piano Territoriale Paesistico Regionale (PTR), approvato con deliberazione n. 5, 22 aprile 2011, Tavola B e Tavola C

PRESIDENZA DEL CONSIGLIO DEI MINISTRI  
 MESSA IN SICUREZZA DEL SISTEMA  
 ACQUEDOTTISTICO DEL PESCHIERA PER  
 L'APPROVVIGIONAMENTO IDRICO  
 DI ROMA CAPITALE E DELL'AREA METROPOLITANA  
 IL COMMISSARIO STRAORDINARIO ING. PH.D MASSIMO SESSA  
 SUB COMMISSARIO ING. MASSIMO PATERNOSTRO

**aceq**  
**acqua**  
 ACEA ATO 2 SPA

**aceq**  
 Ing. Sergio Lupo

**ELABORAZIONE**  
**A25BSIA DOSS 1**  
**COD. AT02 AAM10121**  
 DATA OTTOBRE 2022 SCALA 1:1.000

AGG. N. DATA NOTE FIRMA  
 1 10/2022 Aggiornamento elaborati: M1  
 2  
 3  
 4  
 5  
 6

IL RESPONSABILE DEL PROCEDIMENTO  
 Ing. PH.D Massimo Sessa  
 SOSTITUTO AL RESPONSABILE DEL PROCEDIMENTO  
 Dott. Avv. Vittorio Geronzi  
 Dott. Claudio Invernizzi  
 Ing. Barbara Pagli

CONSULENTE  
 Ing. Diego Urano

Progetto di sicurezza e ammodernamento dell'approvvigionamento idrico metropolitano di Roma  
 "Messa in sicurezza e ammodernamento del sistema idrico del Peschiera"  
 L.n.108/2021, ex DL n.377/2021, art. 4.4 Allegato IV  
 Sottoprogetto CUP G31B1000620003  
 RADDOPPIO VIII SIFONE - TRATTO CASA VALERIA - USCITA GALLERIA RIPOLI  
 FASE 1  
 (con il finanziamento dell'Unione europea - Next Generation EU)  
 PROGETTO DI FATTIBILITA' TECNICA ED ECONOMICA

**STUDIO DI IMPATTO AMBIENTALE**  
 ELABORATI SIA INTEGRATI A VALLE DELLE RICHIESTE DEL CSLLPP  
 Planimetria delle aree di cantiere con sovrapposizione dei vincoli

TEAM DI PROGETTAZIONE  
 CAPO PROGETTO Ing. Francesco Giorgi  
 ADDETTI AMBIENTALI Ing. PH.D Riccardo Stroppiana  
 Nome collaboratore: Arch. Antonio Pasqua  
 Geol. Simone Fazio  
 Geol. Filippo Arca  
 Ing. PH.D Sergio Costantini  
 Ing. Simone Lepori