

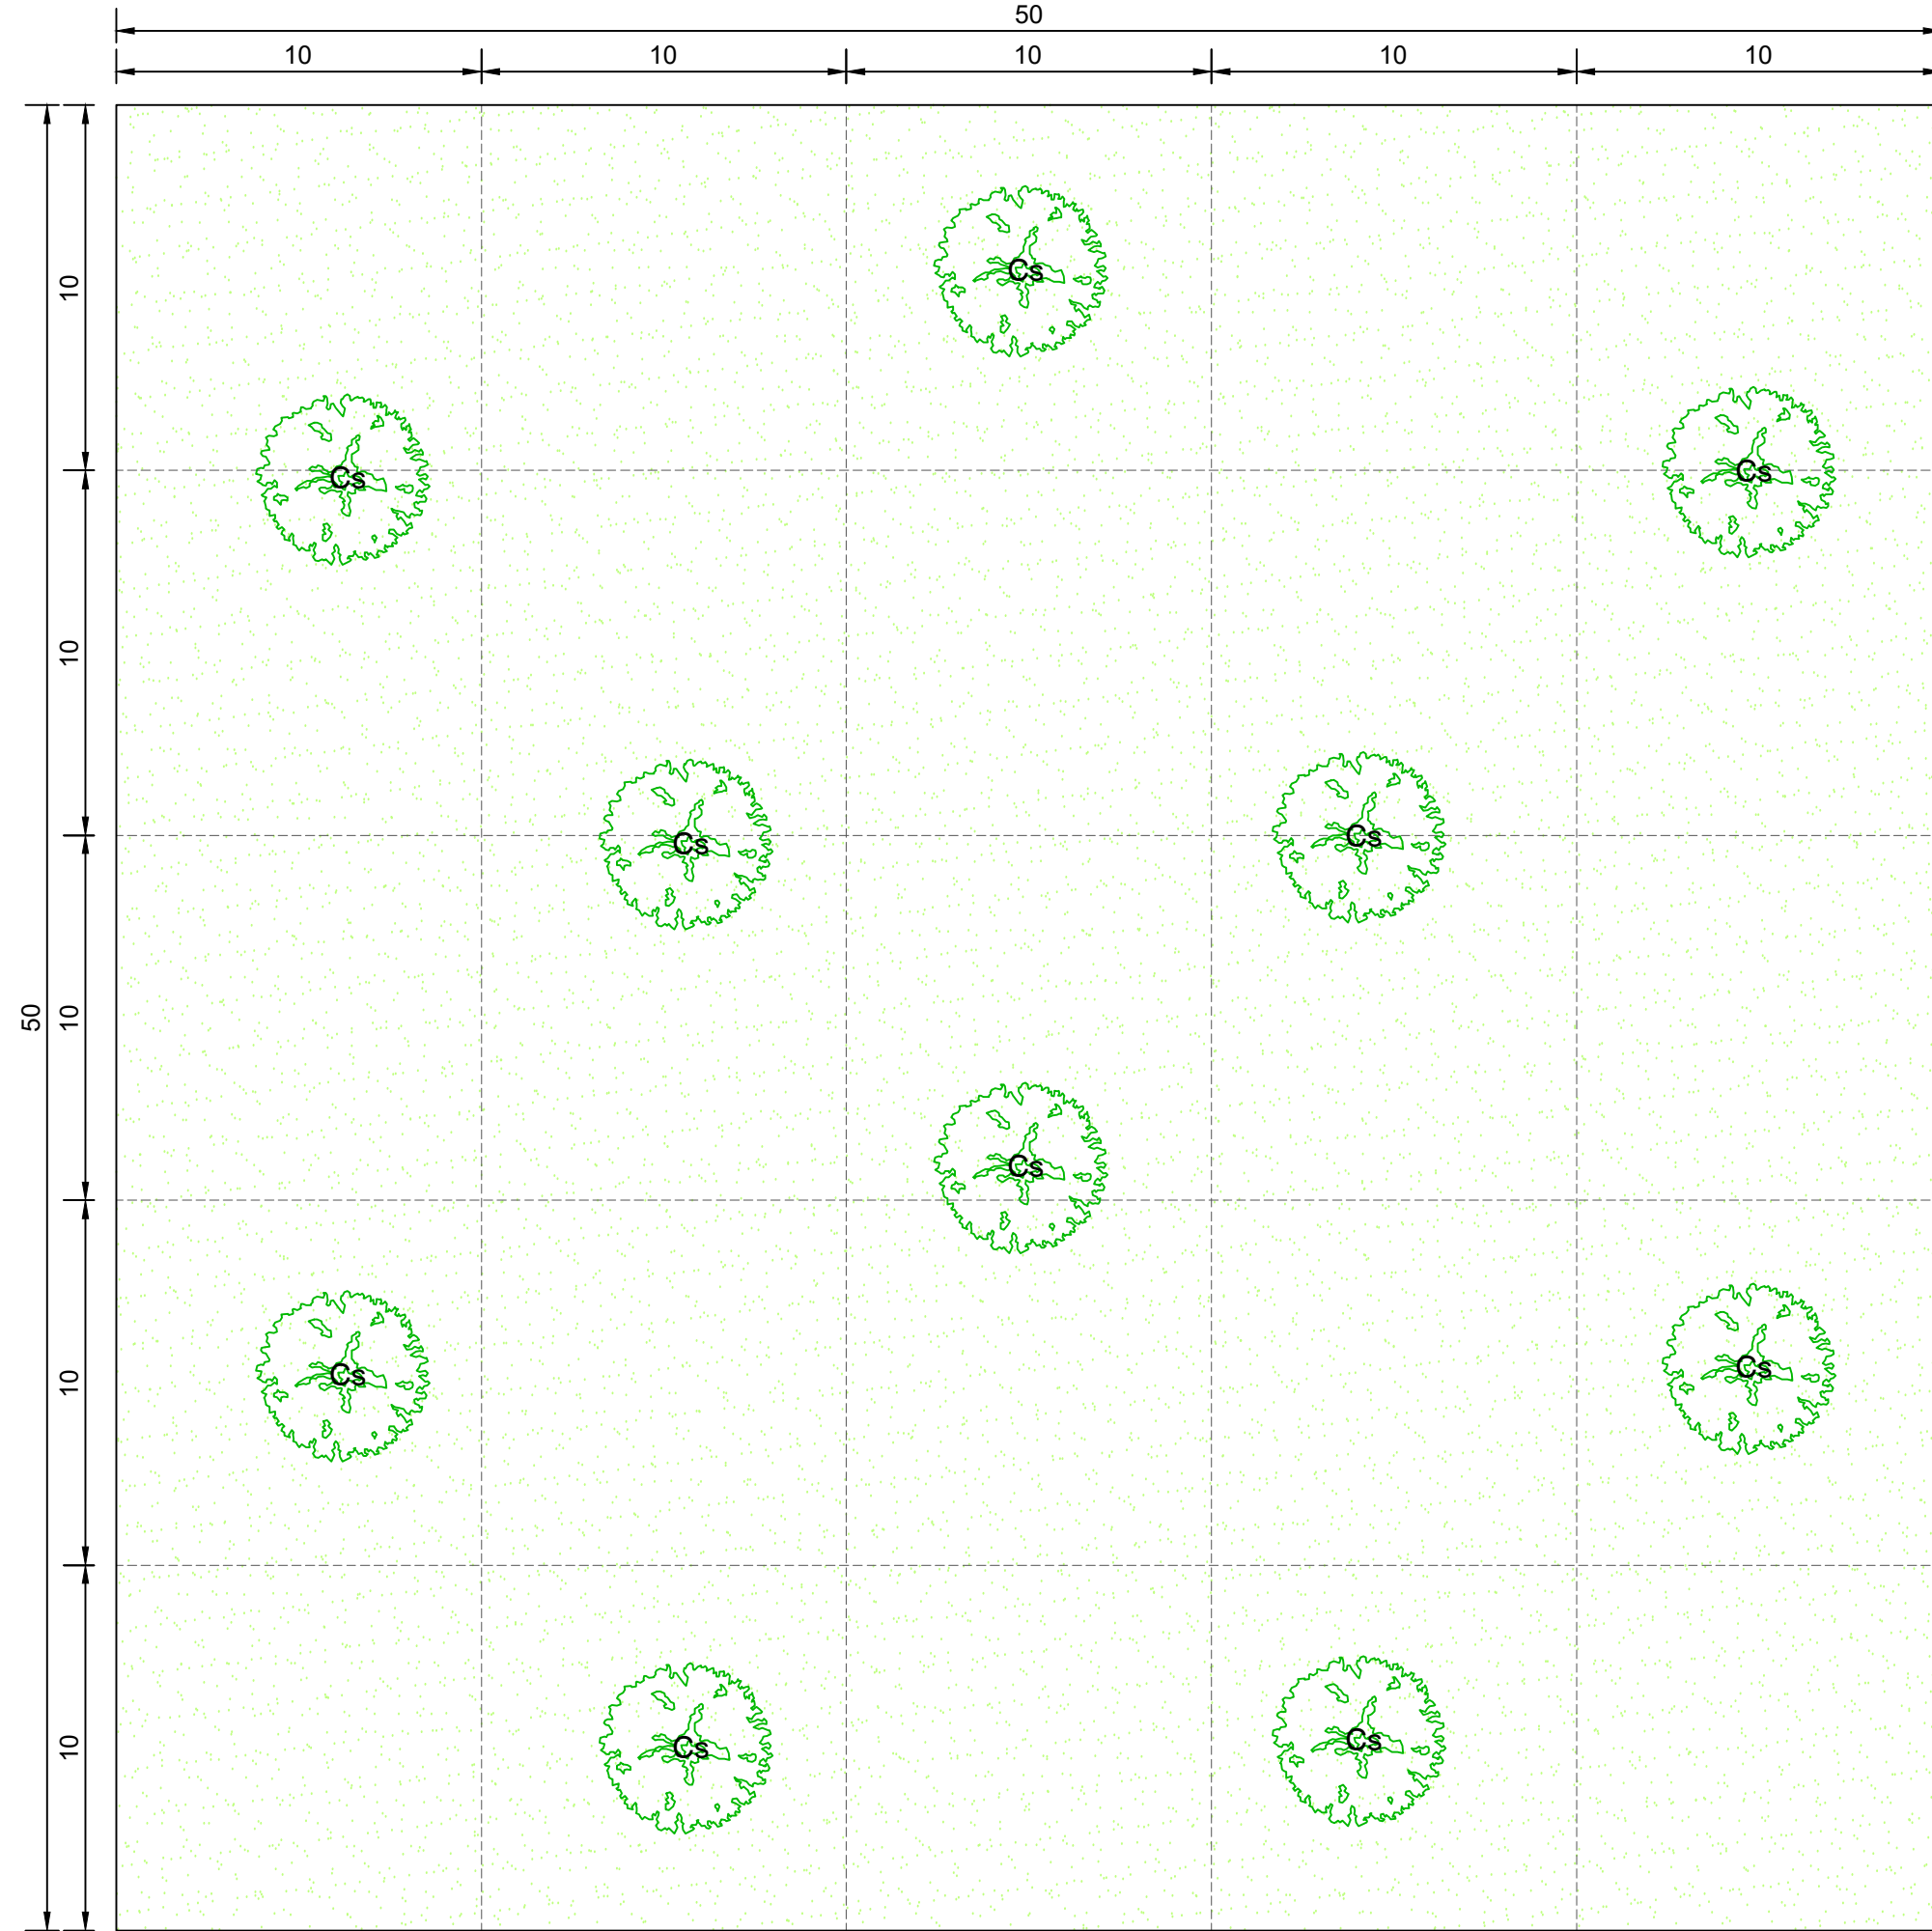


CASTAGNETO MONOSPECIFICO A SCOPO PRODUTTIVO

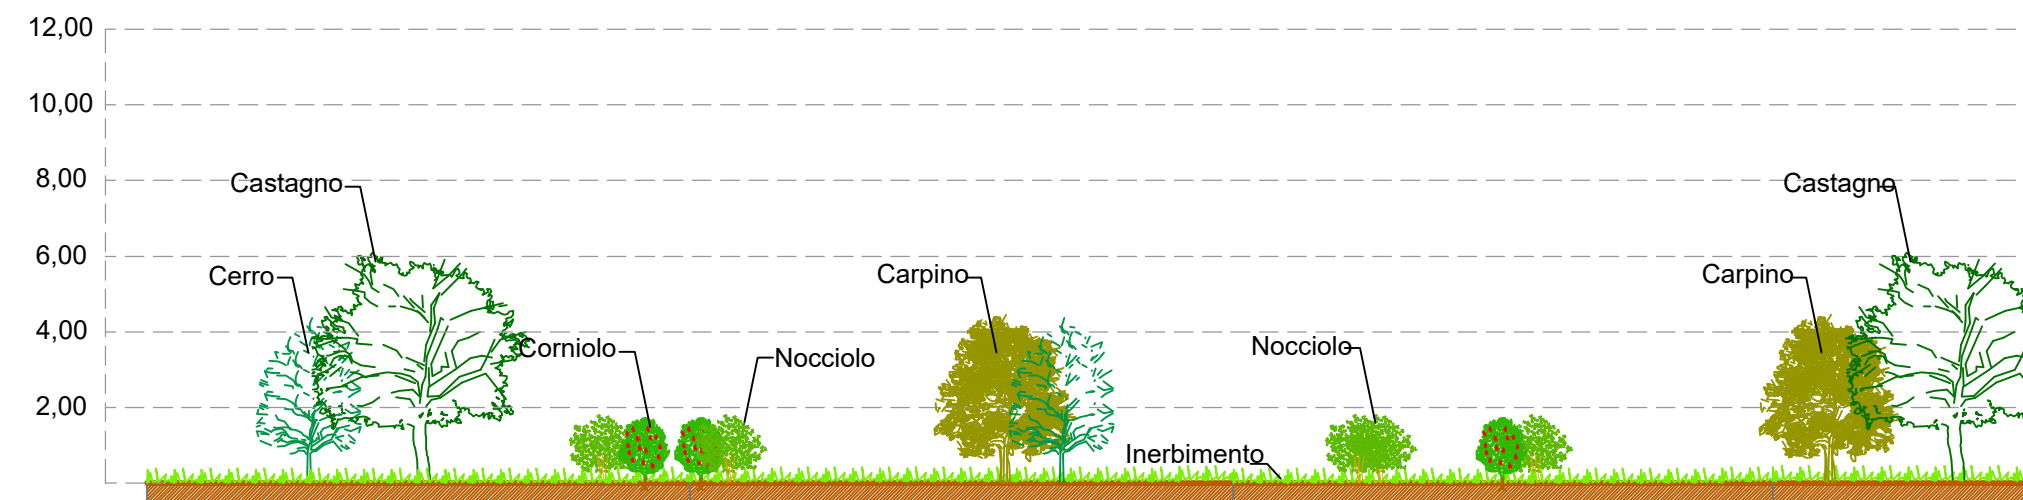


ALBERI		(n.10 piante ogni 2500 mq)	SUPERFICIE SESTO D'IMPIANTO	N. ESSENZE
Cs	CASTAGNO	<i>Castanea sativa</i>	2500mq	10
	INERBIMENTO			

BOSCO MISTO A VALENZA ECOLOGICA

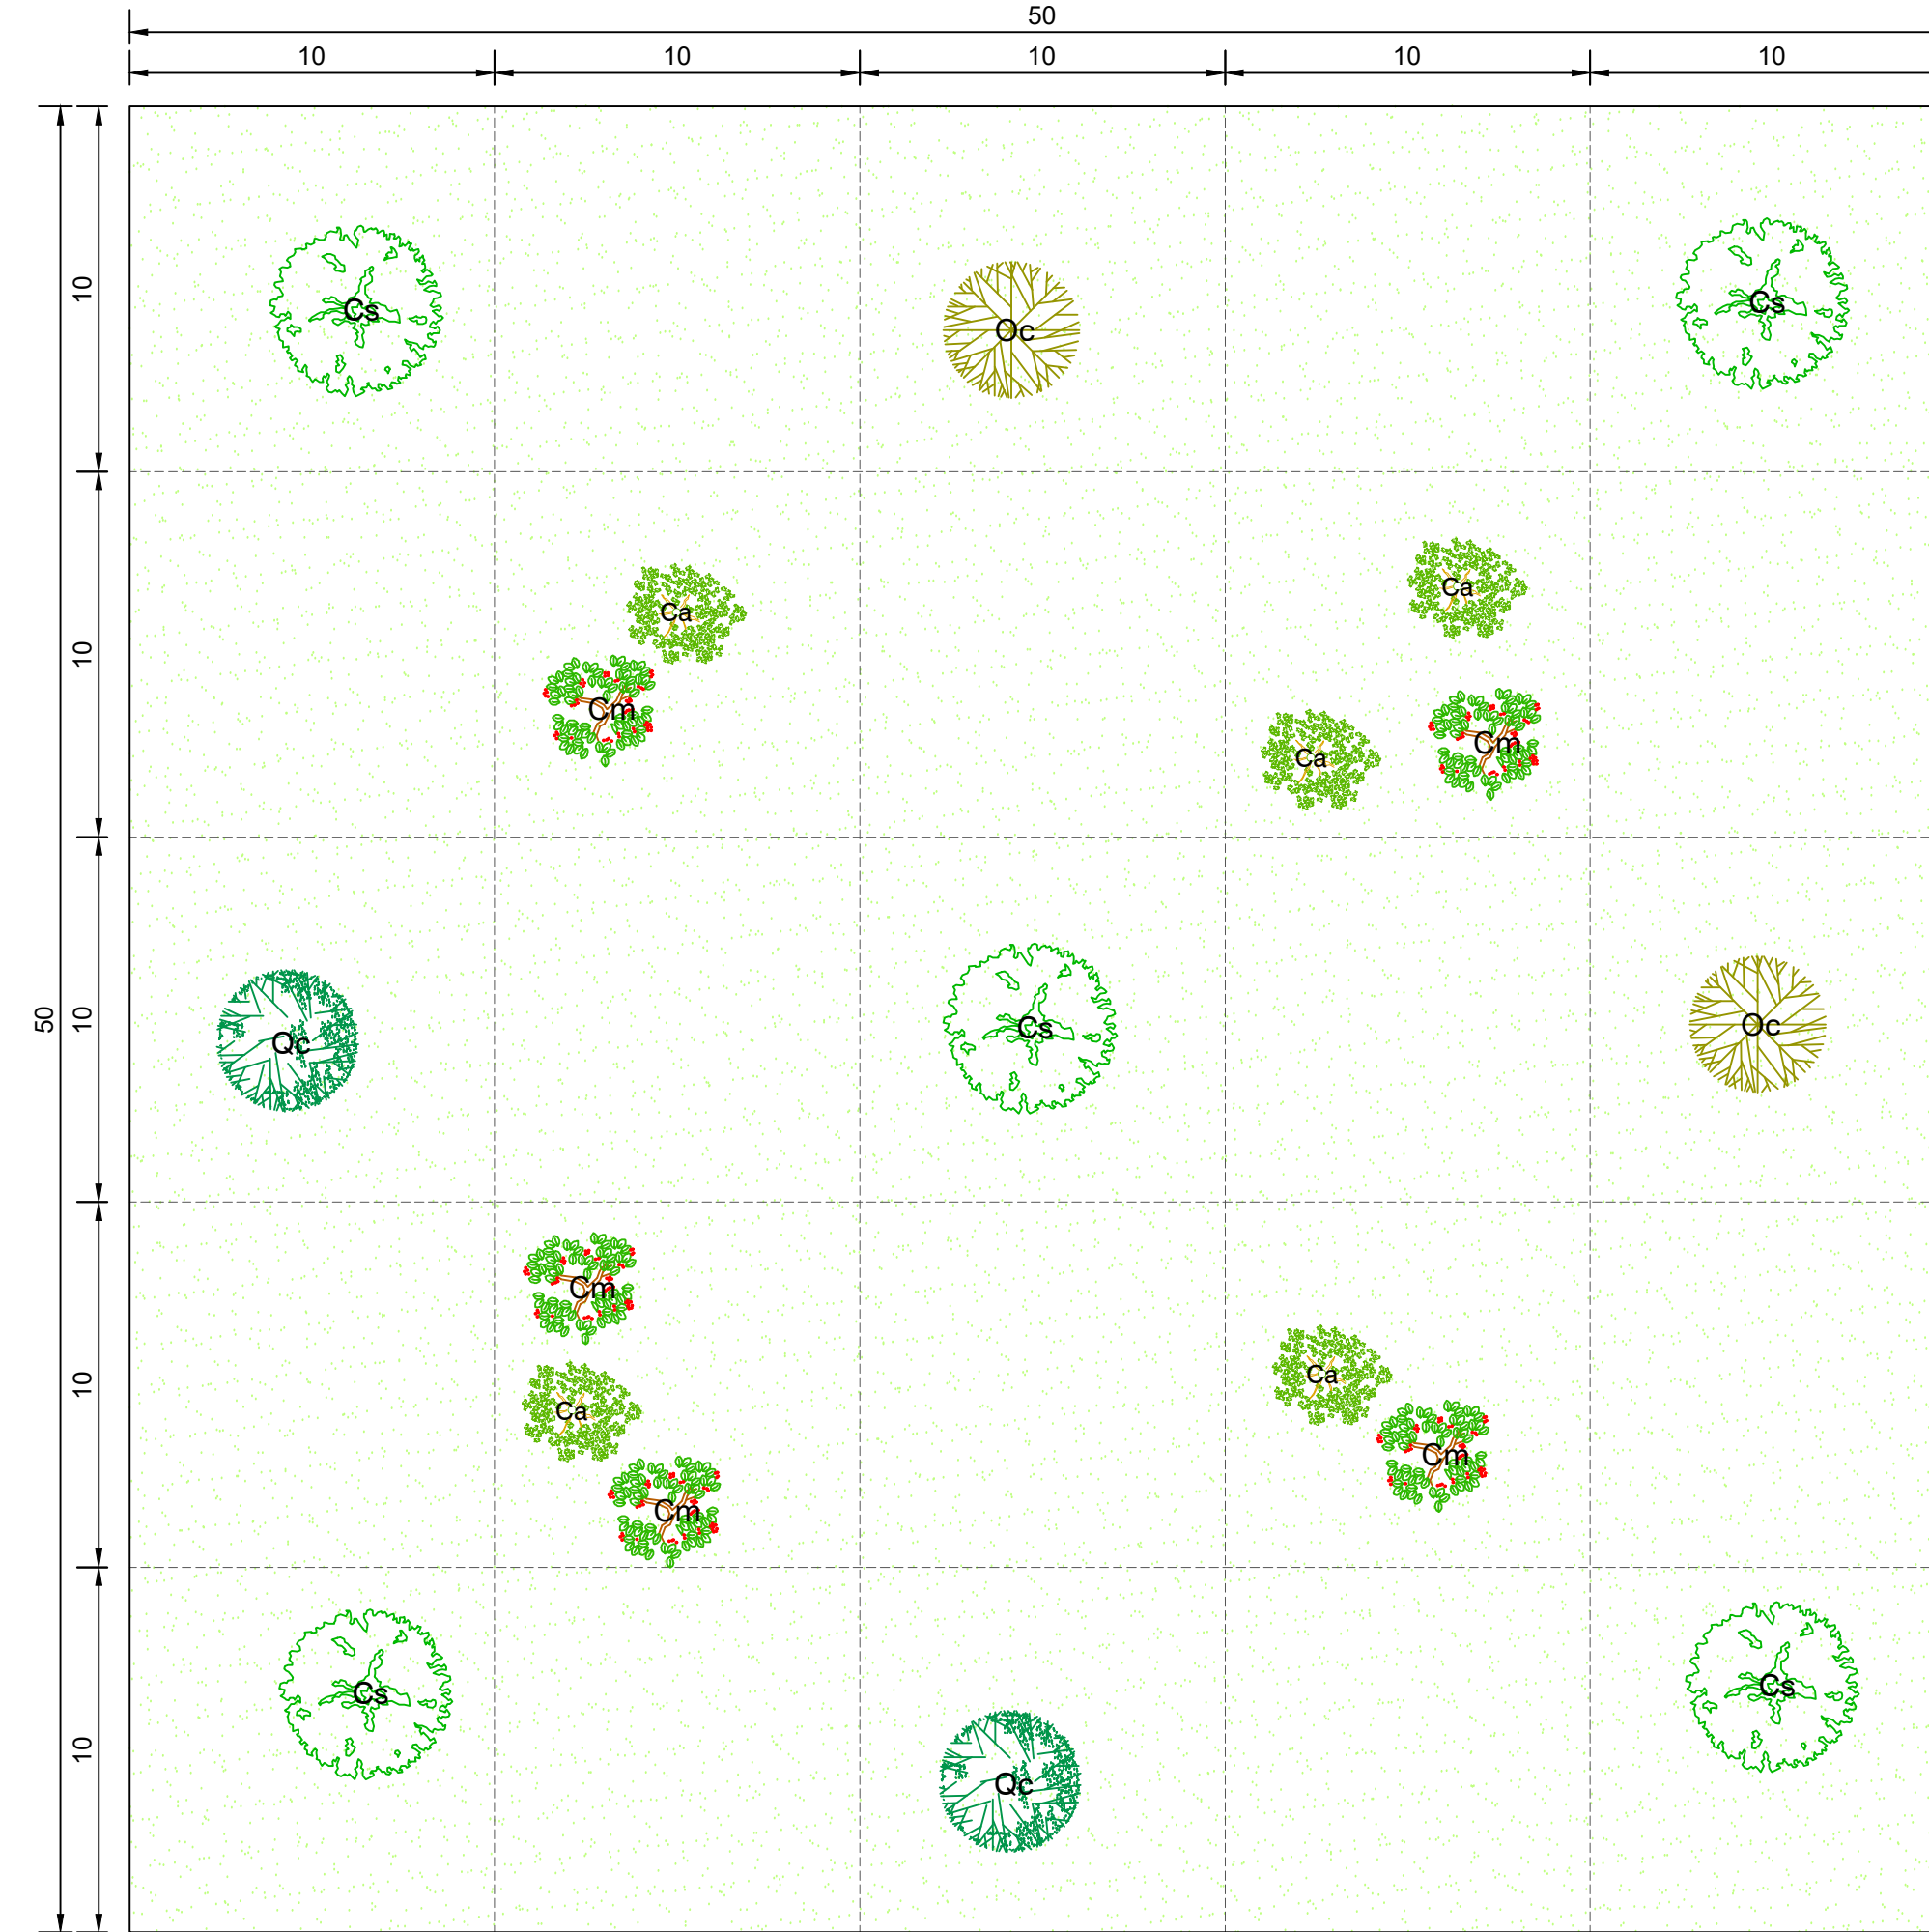

ALBERI			(n.9 piante ogni 2500 mq)	SUPERFICIE SESTO D'IMPIANTO	N. ESSENZE
Cs	CASTAGNO	<i>Castanea sativa</i>	2500 mq		
Oc	CERRO	<i>Quercus cerris</i>		2	
Oc	CARPINO NERO	<i>Ostrya carpinifolia</i>		2	
ARBUSTI				(n.10 piante ogni 2500 mq)	-
Ca	NOCCIOLO	<i>Corylus avellana</i>		5	
Cm	CORNILOLO	<i>Cornus mas</i>	5		
	INERBIMENTO		-		

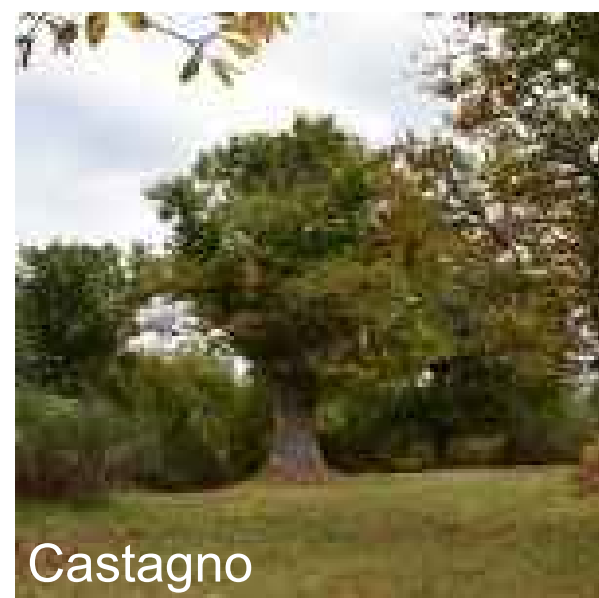



PRESIDENZA DEL CONSIGLIO DEI MINISTRI

MESSA IN SICUREZZA DEL SISTEMA ACQUEDOTTISTICO DEL PESCHIERA PER L'APPROVVIGIONAMENTO IDRICO DI ROMA CAPITALE E DELL'AREA METROPOLITANA

IL COMMISSARIO STRAORDINARIO ING. PHD MASSIMO SESSA
SUB COMMISSARIO ING. MASSIMO PATERNOSTRO



ACEA ATO 2 SPA



RIIR

IL RESPONSABILE DEL PROCEDIMENTO
Ing. PhD Alessia Delle Site

SUPPORTO AL RESPONSABILE DEL PROCEDIMENTO
Dott. Avv. Vittorio Gennari
Sig.ra Claudia Iacobelli
Ing. Barnaba Paglia

ELABORATO
A246 SIA D072 O

COD. ATO2 ASI10607

DATA OTTOBRE 2022 SCALA 1:200

AGG. N.	DATA	NOTE	FIRMA
1			
2			
3			
4			
5			
6			

Progetto di sicurezza e ammodernamento dell'approvvigionamento della città metropolitana di Roma "Messa in sicurezza e ammodernamento del sistema idrico del Peschiera", L.n.108/2021, ex DL n.77/2021 art. 44 Allegato IV

Sottoprogetto
CONDOTTA MONTE CASTELLONE - COLLE S.ANGELO (VALMONTONE)
(con il finanziamento dell'Unione europea - Next Generation EU)

PROGETTO DI FATTIBILITÀ TECNICA ED ECONOMICA
CUP G91B21000646002

TEAM DI PROGETTAZIONE

RESPONSABILE PROGETTAZIONE
Ing. Angelo Marchetti

CAPO PROGETTO
Ing. Viriana Angeloro

ASPETTI AMBIENTALI
Ing. PhD Nicoletta Stracqualursi
Ing. Francesca Giorgi

Hanno collaborato:
Ing. Francesca Giorgi
Paes. Fabiolo Gennaro
Geol. Simone Fabo
Ing. Simone Leoni
Ing. PhD Serena Conserva
Geol. Filippo Arsie
Geol. Paolo Caporossi

CONSULENTI
VDP S.r.l.



STUDIO DI IMPATTO AMBIENTALE
PROGETTO DI PAESAGGIO
INDICAZIONI COMPENSAZIONE BOSCHIVA:
TIPOLOGICI DI IMPIANTO

