



LIVELLETTA AREA DI CANTIERE T2-CA2 - scala 1:200


T2-CA2 - Sez. 1 - Prog. 014302.00
 Scale 1:200
 C.R.E. 280.00m

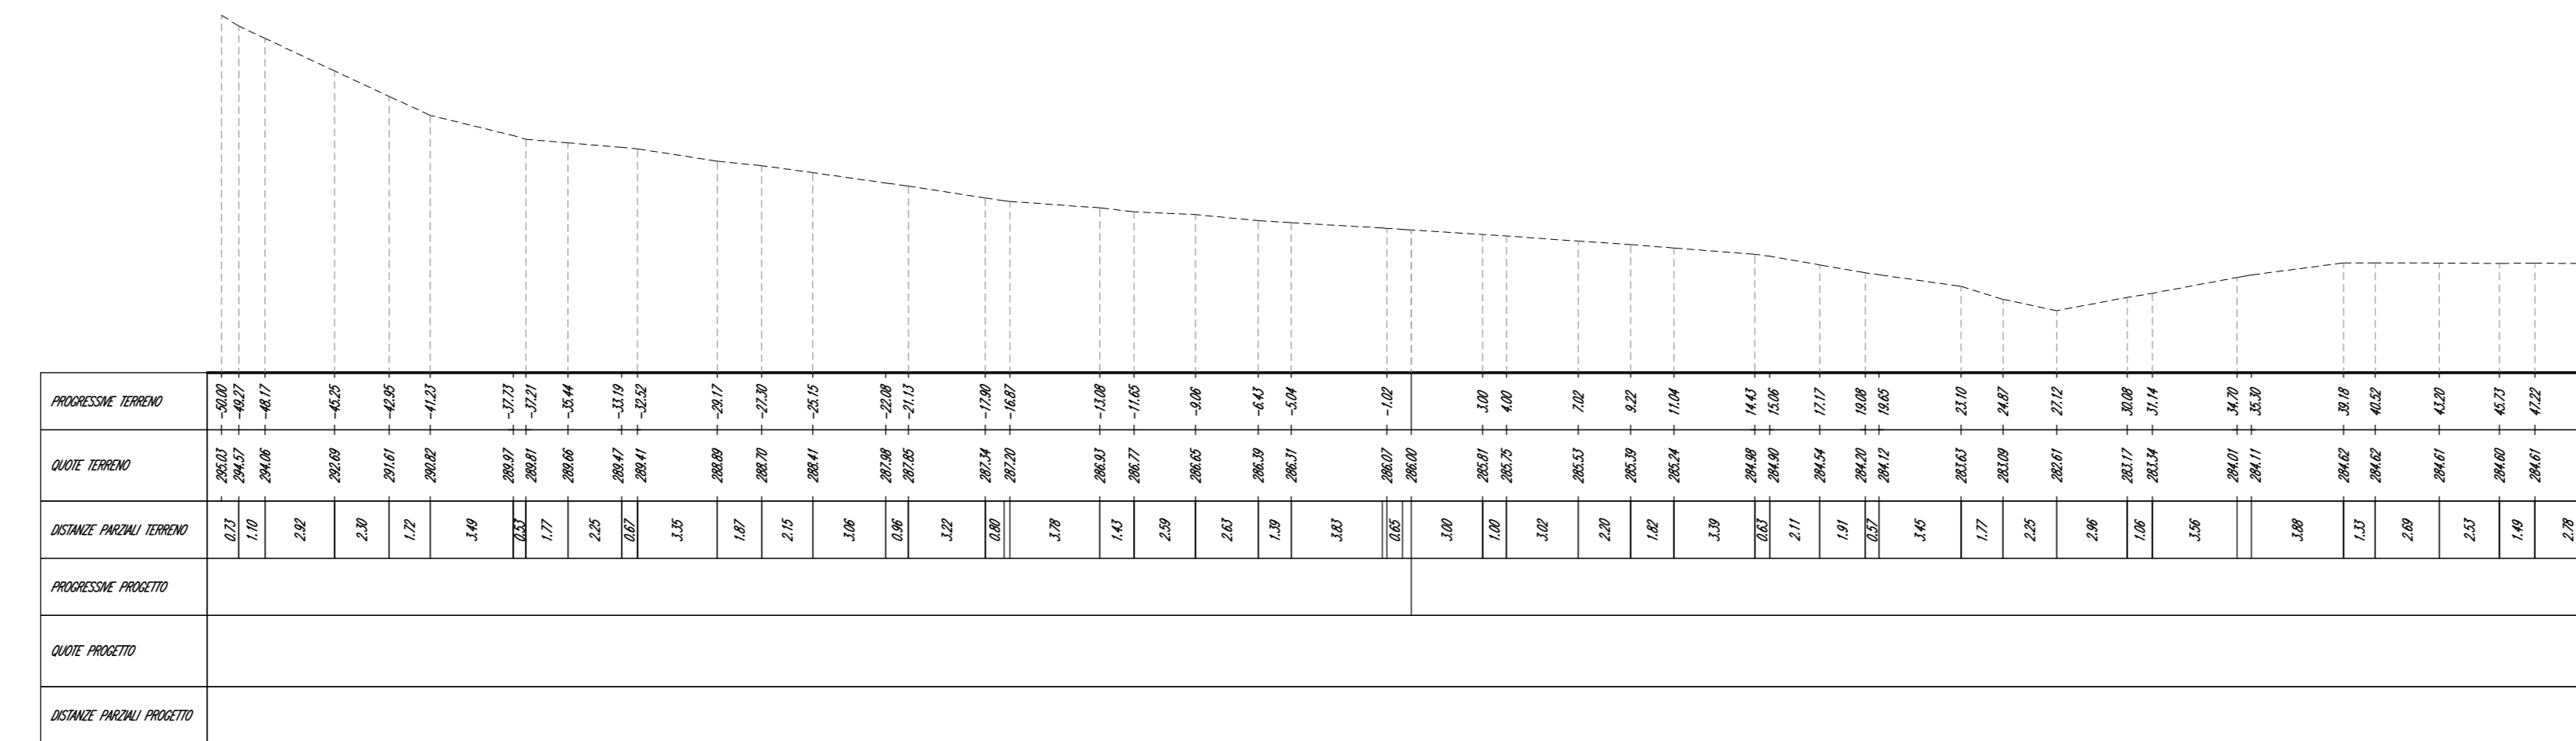


T2-CA2 - Sez. 2 - Prog. 014302.01
 Scale 1:200
 C.R.E. 280.00m

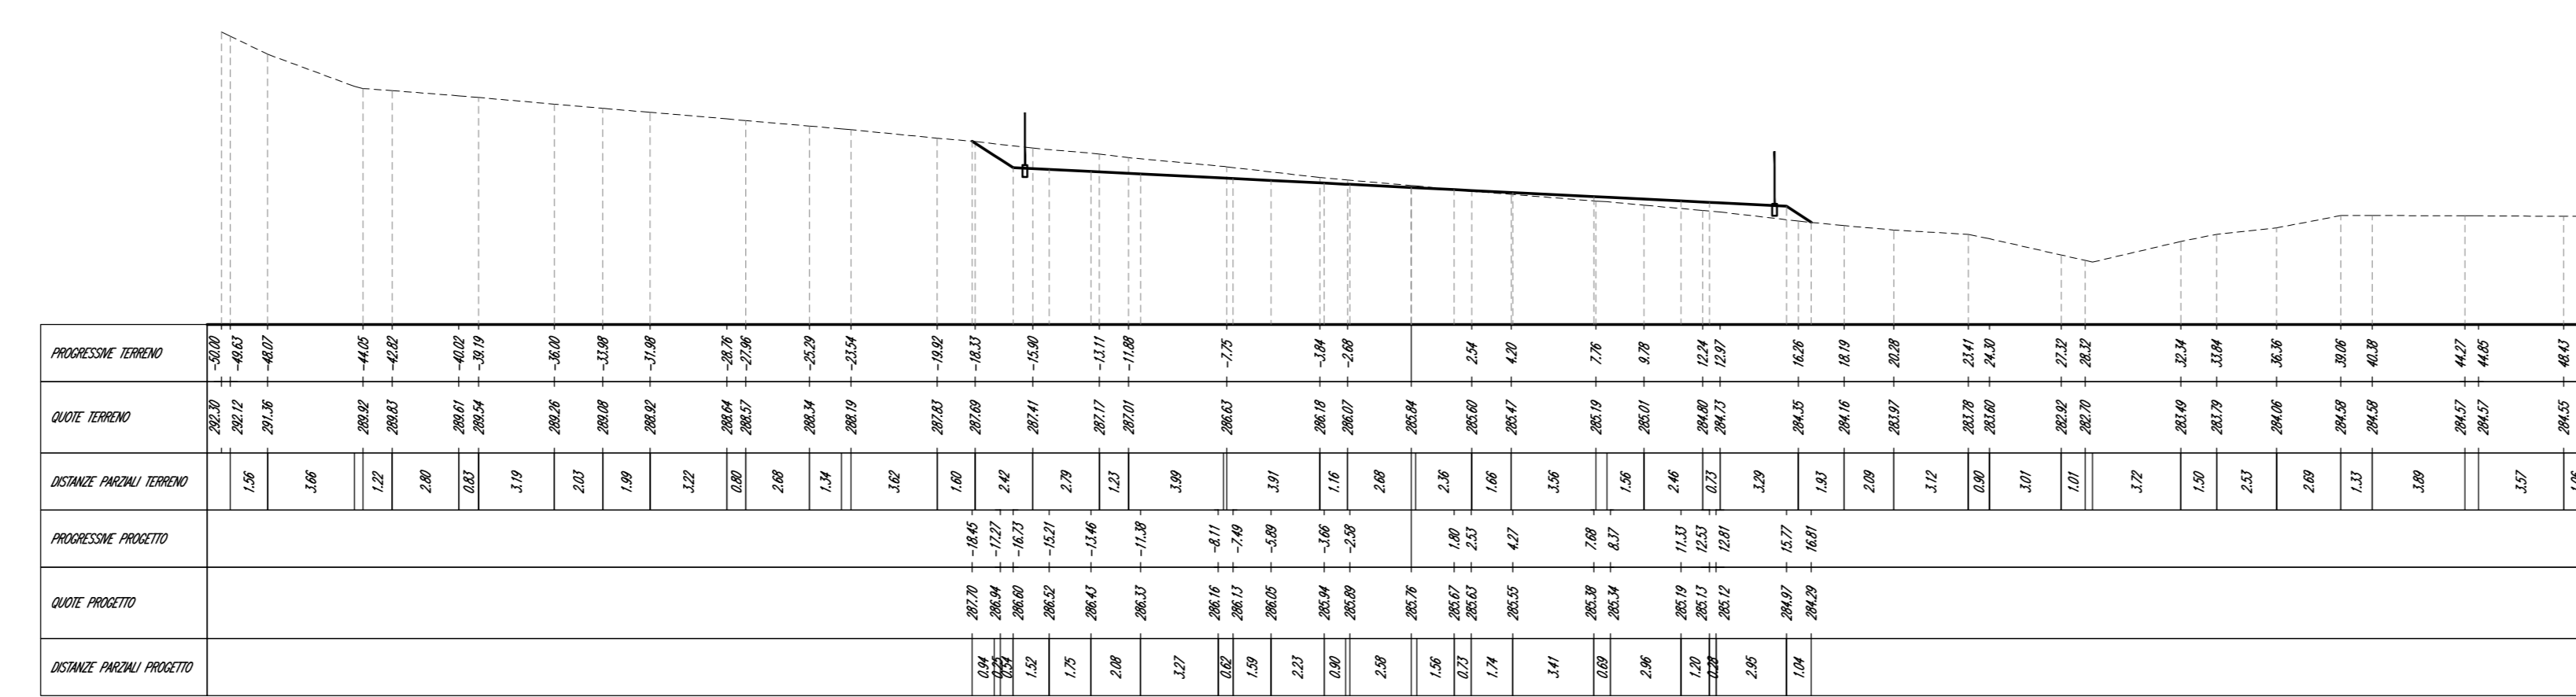


T2-CA2 - Sez. 3 - Prog. 014302.02
 Scale 1:200
 C.R.E. 280.00m

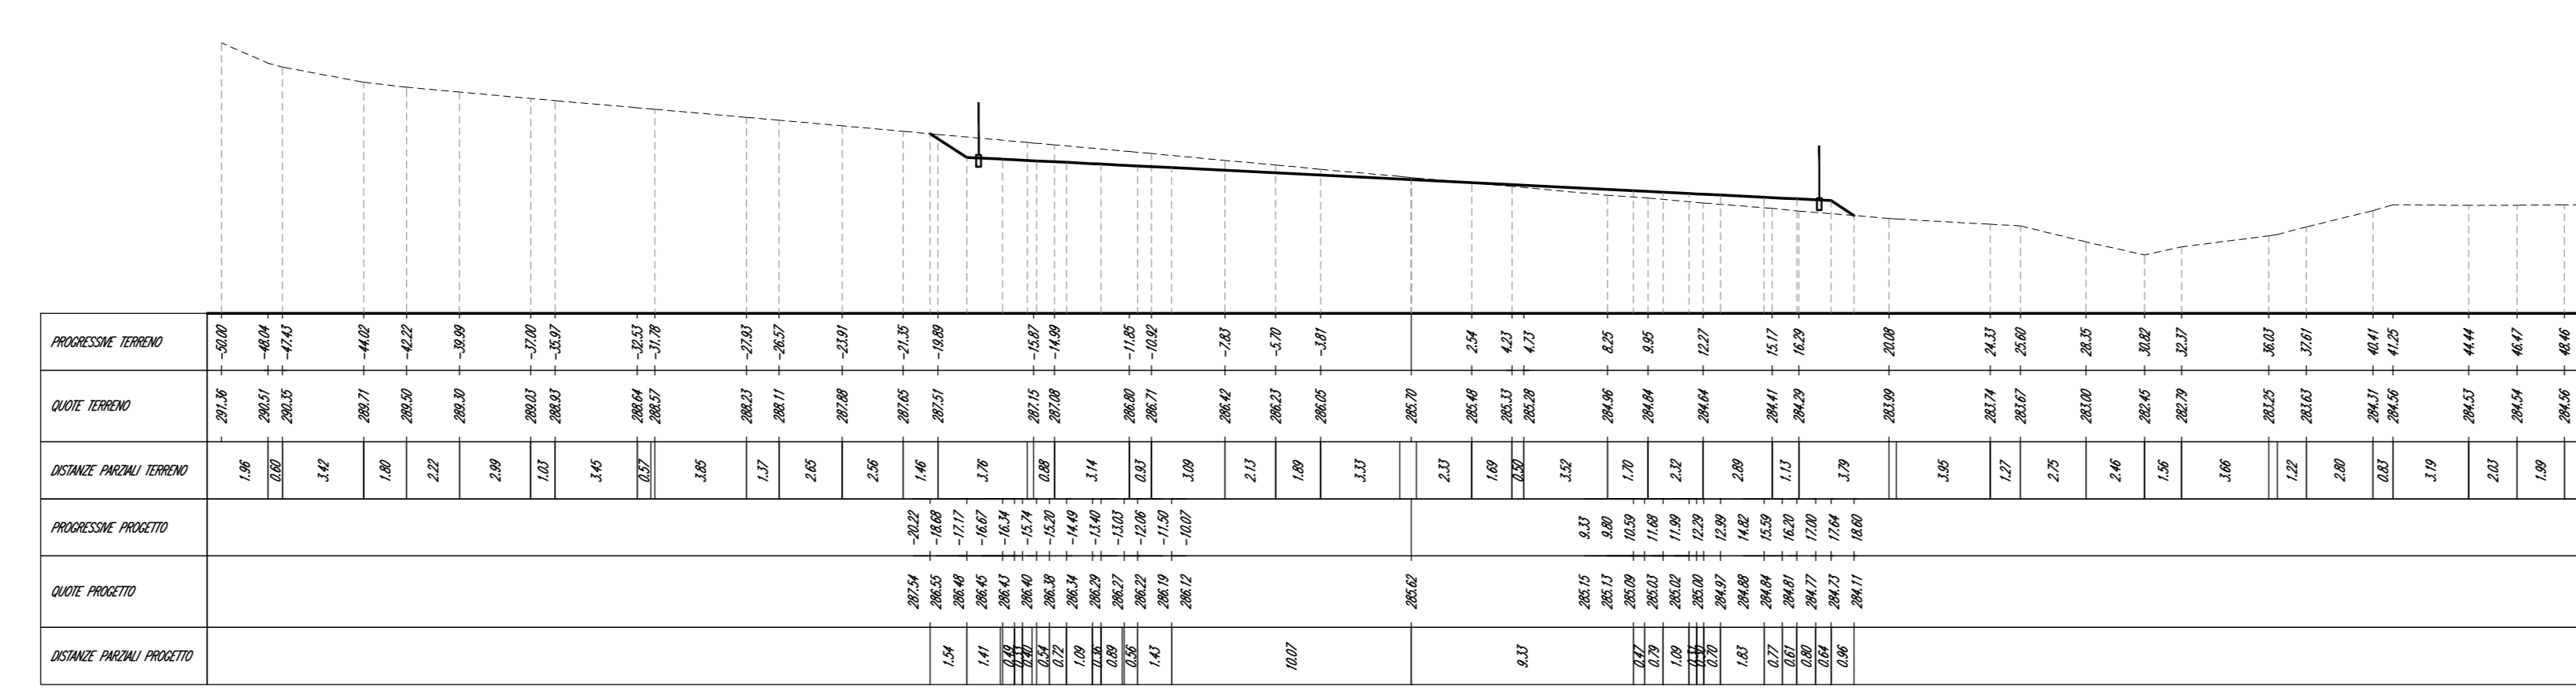


T2-CA2 - Sez. 4 - Prog. 014302.03
 Scale 1:200
 C.R.E. 280.00m

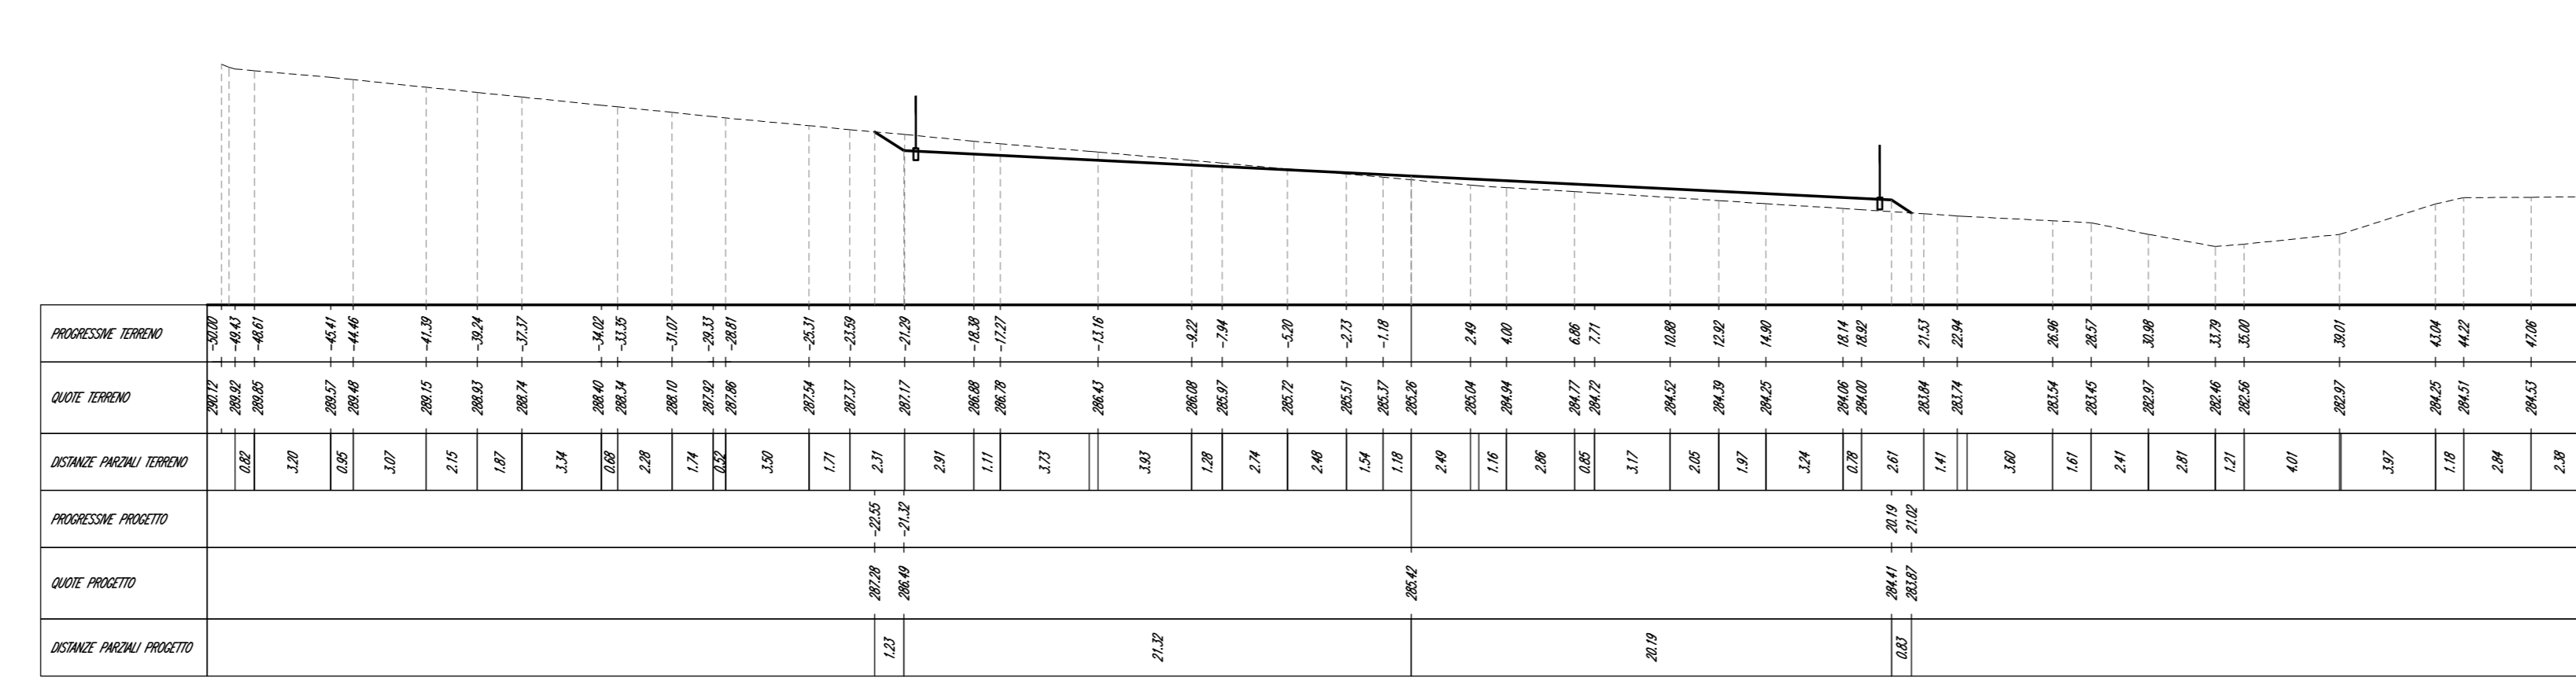

SEZIONI DI CANTIERE T2-CA2 - scala 1:250

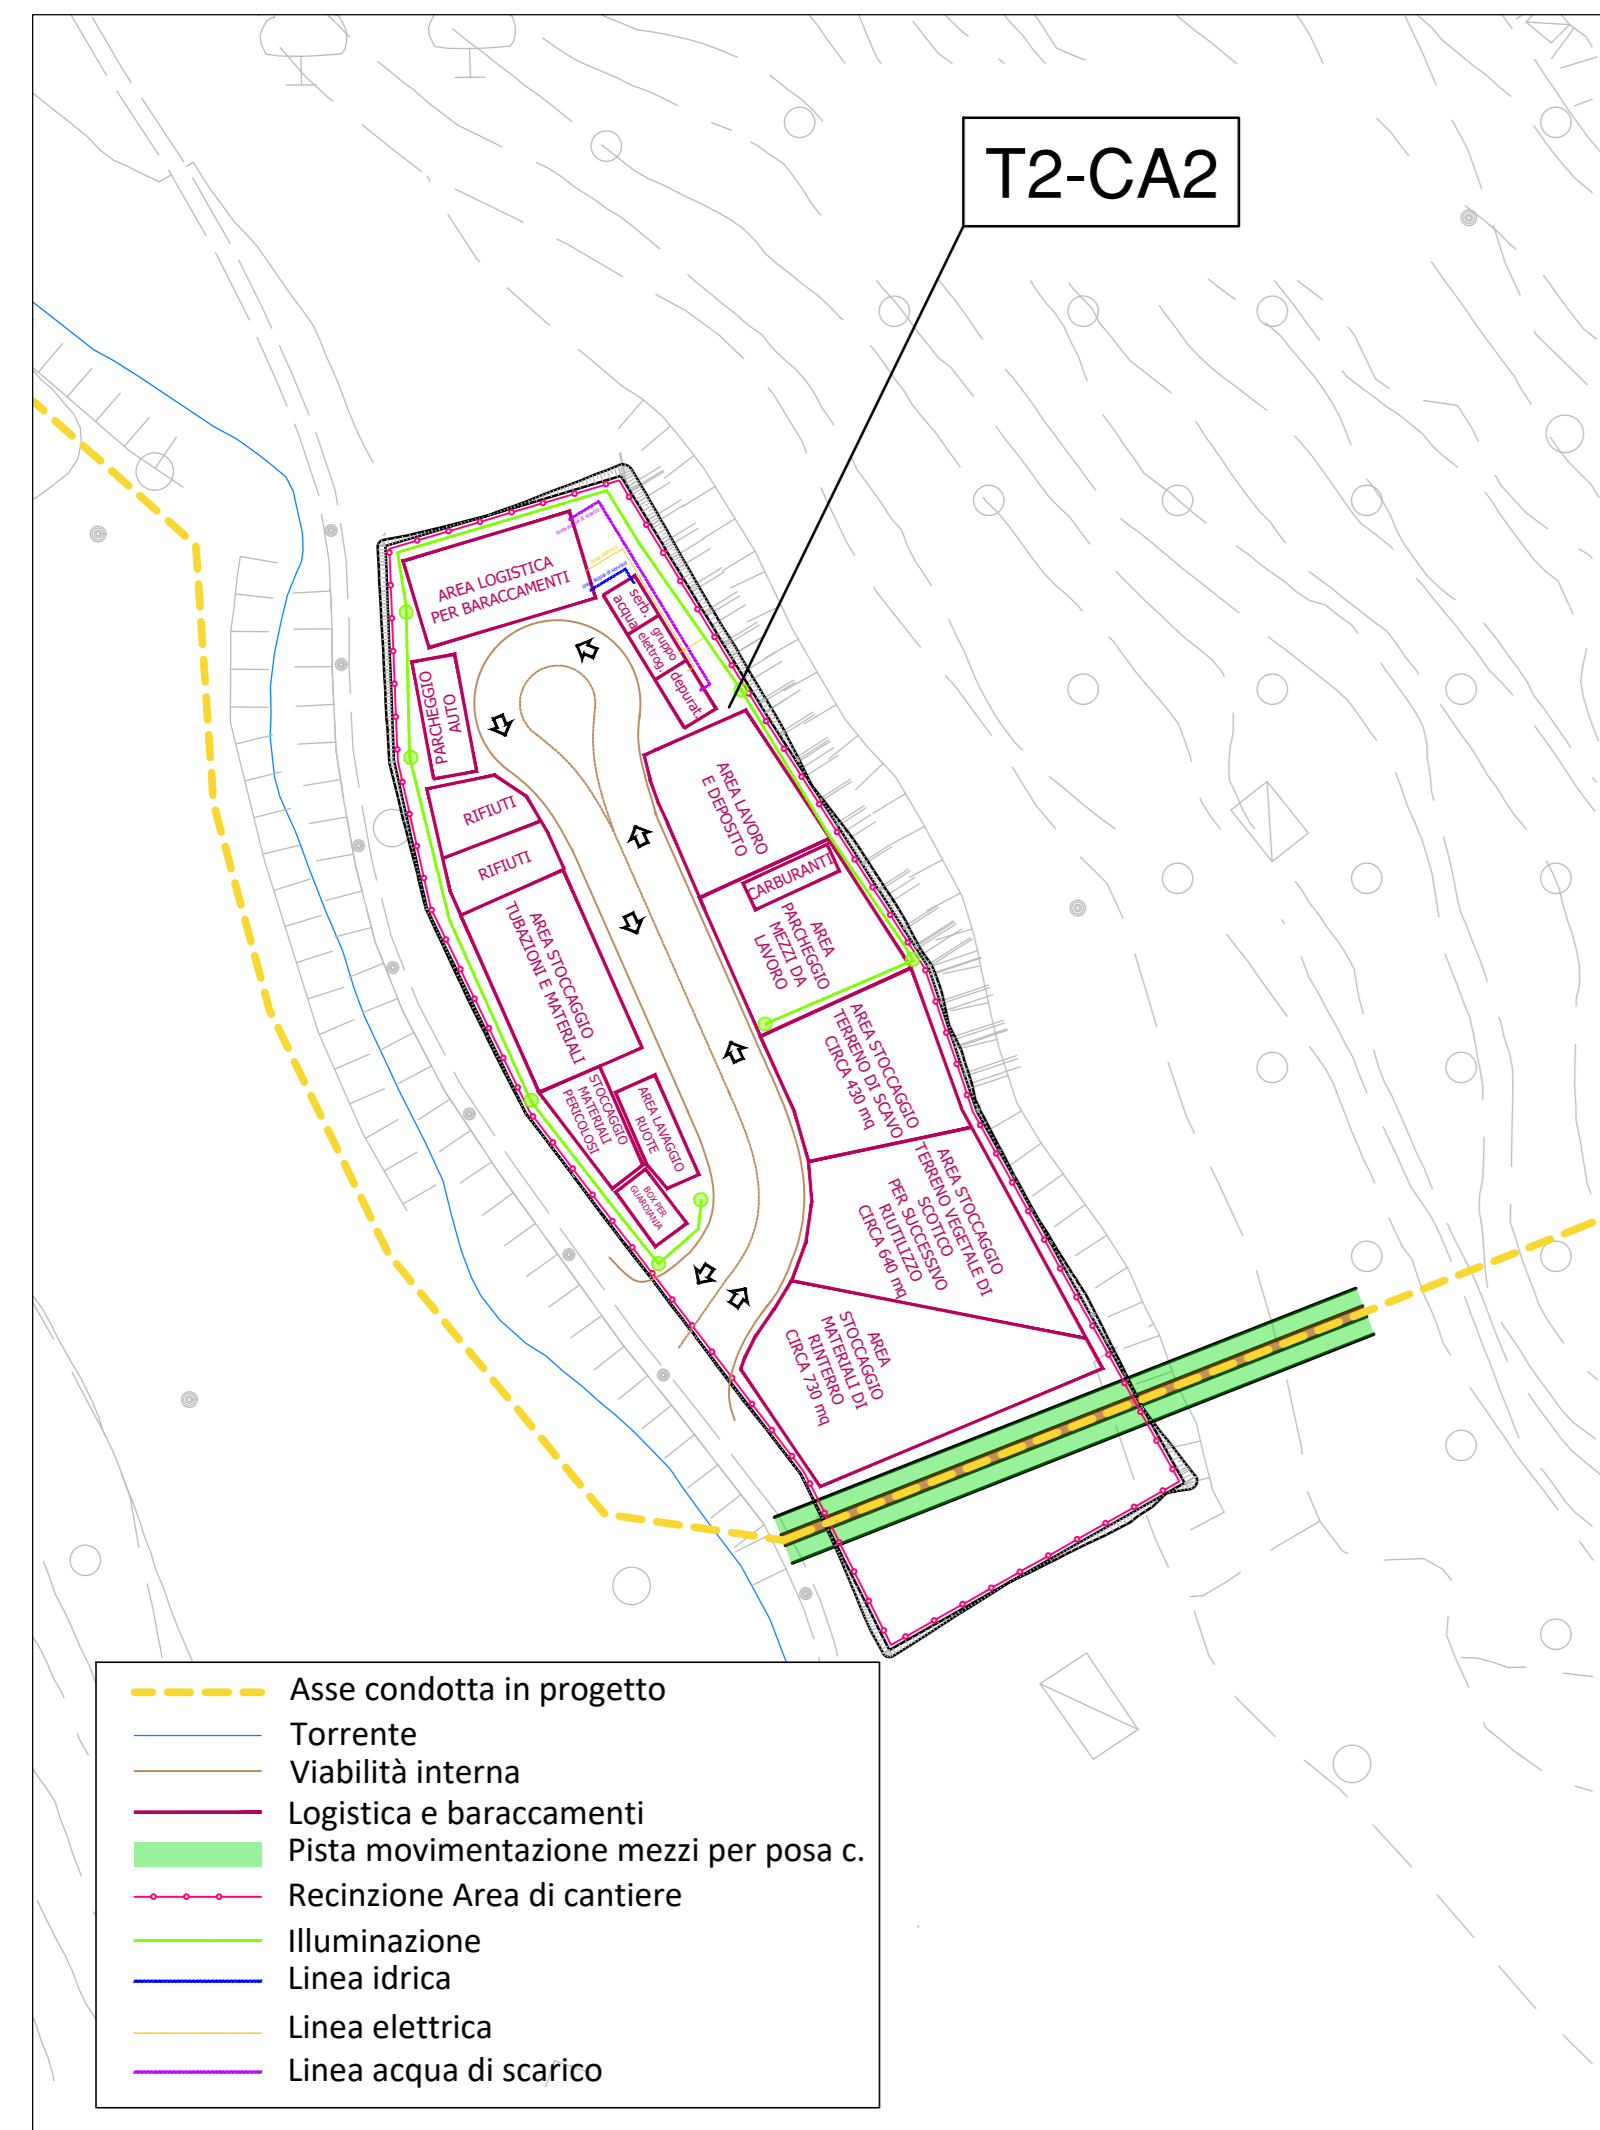

PLANIMETRIA AREA DI CANTIERE T2-CA2 - scala 1:1000

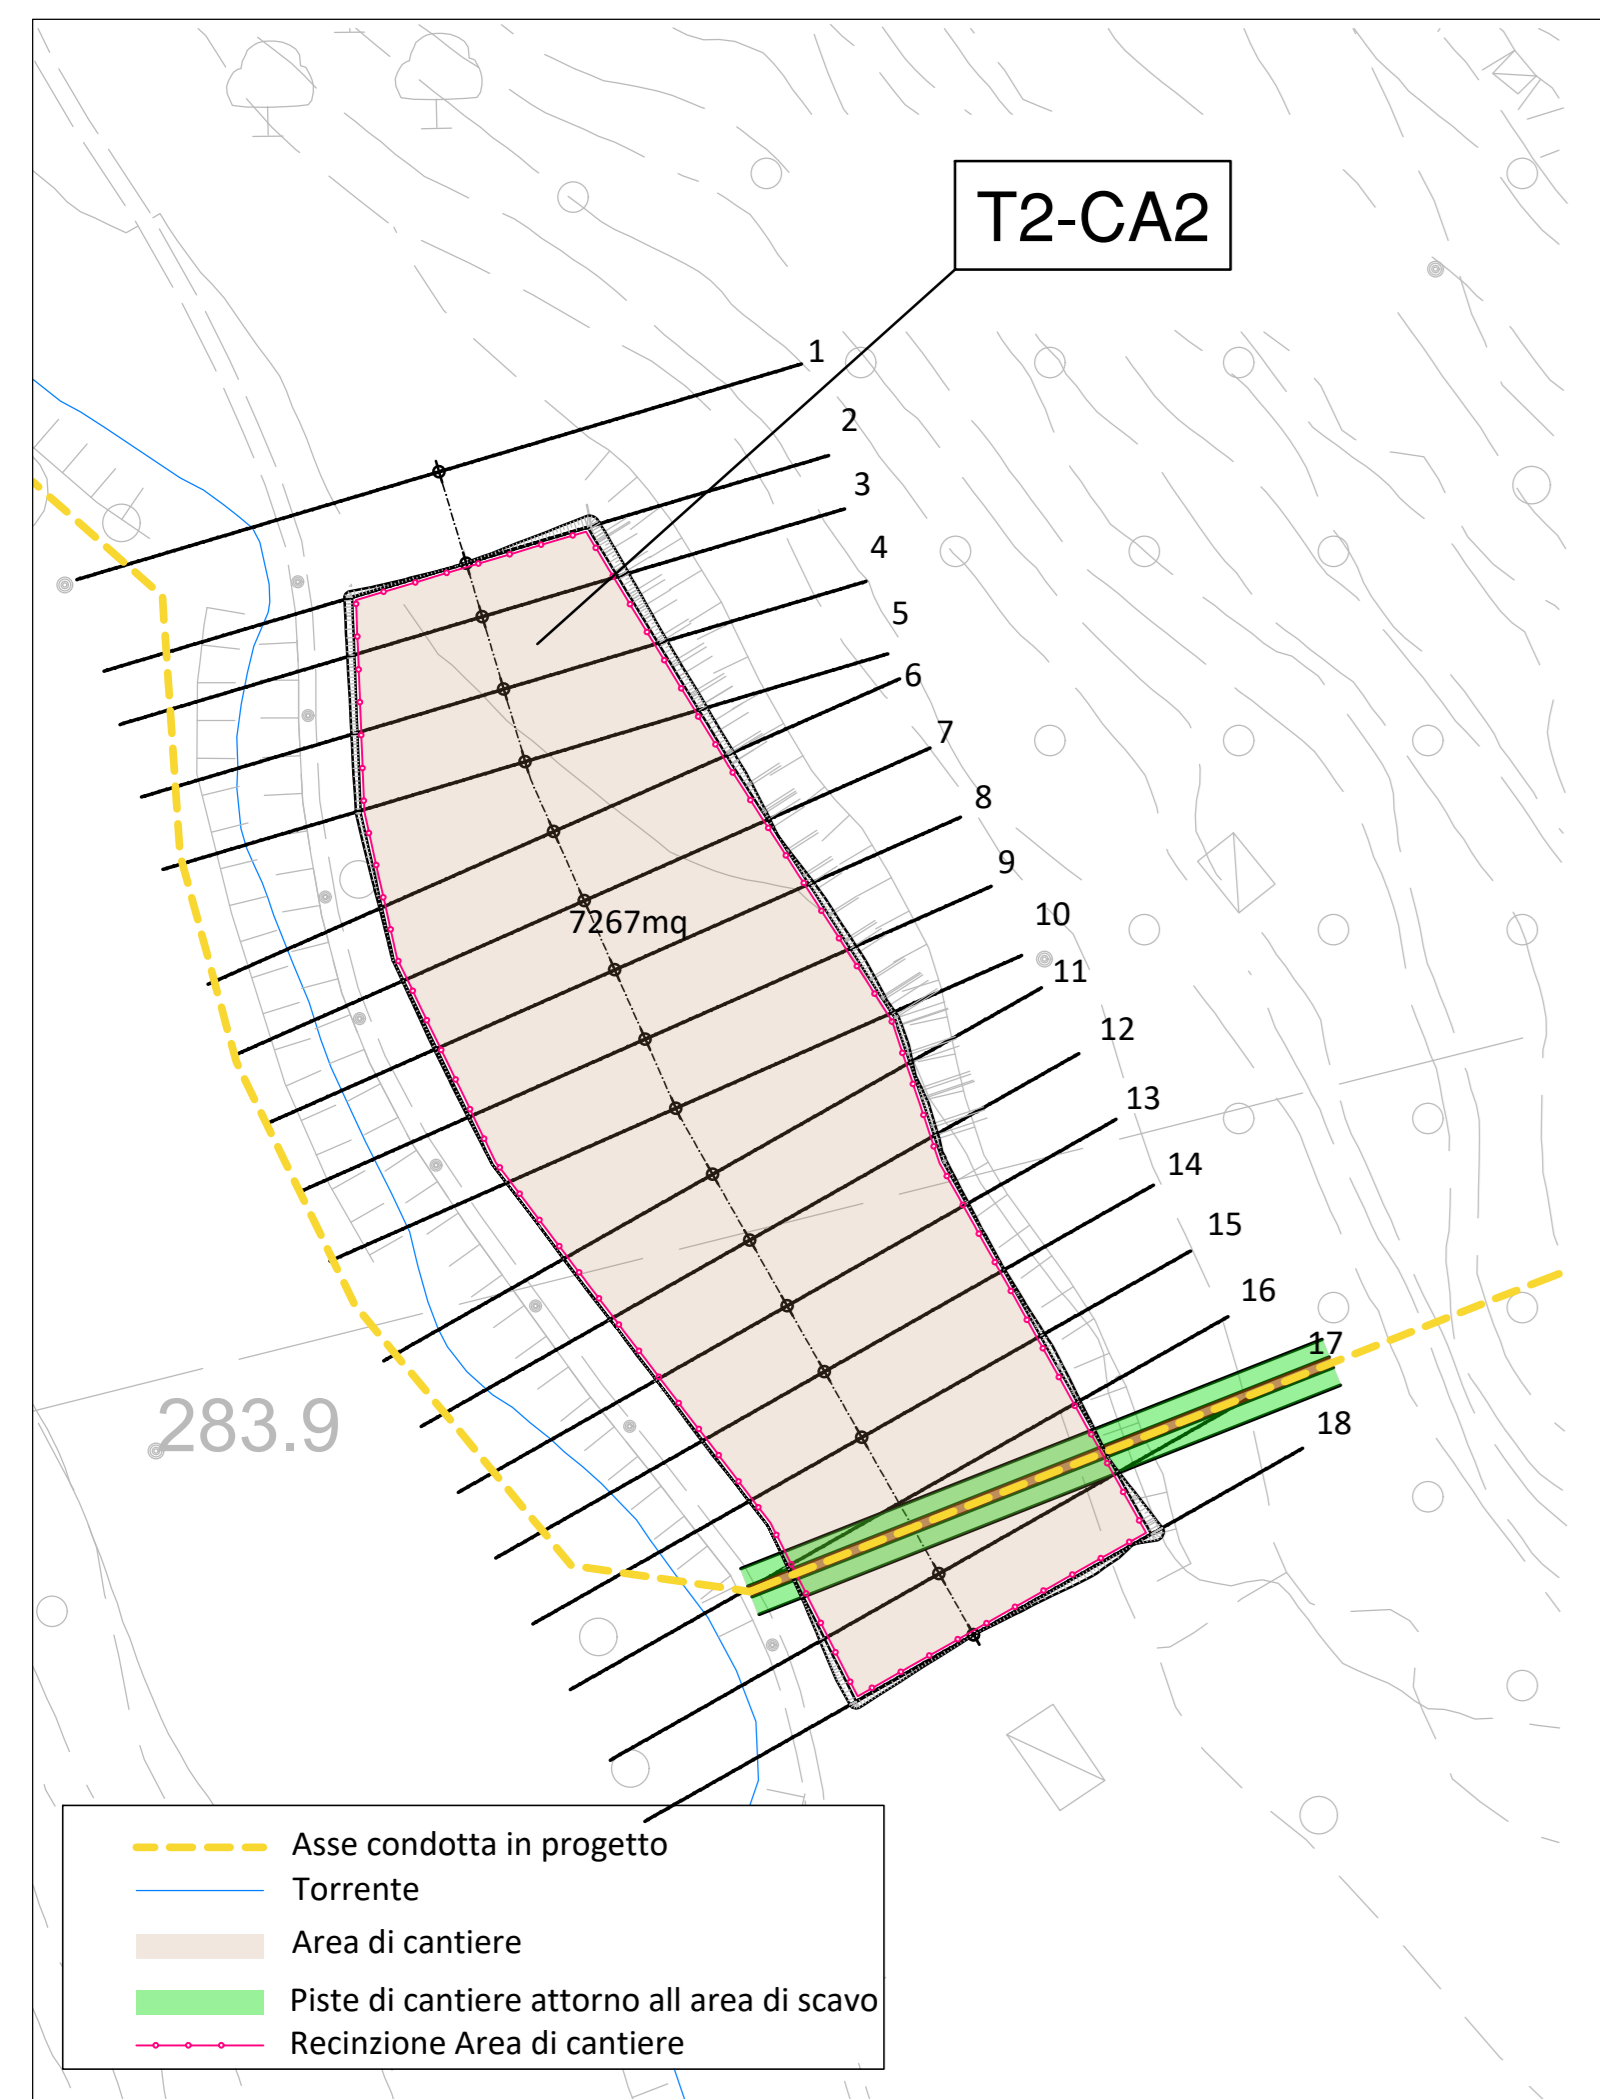

PLANIMETRIA AREA DI CANTIERE T2-CA2 - scala 1:1000



PRESIDENZA DEL CONSIGLIO DEI MINISTRI
MESSA IN SICUREZZA DEL SISTEMA
ACQUEDOTTISTICO DEL PESCHIERA PER
L'APPROVVIGIONAMENTO IDRICO
DI ROMA CAPITALE E DELL'AREA METROPOLITANA
IL COMMISSARIO STRAORDINARIO ING. PhD MASSIMO SESSA
SUB COMMISSARIO ING. MASSIMO PATERNOSTRO

aceq
ocquo
 ACEA ATO 2 SPA

aceq
 Ingegneria e servizi

ELABORATO
A246PDS DO35 0
COD. AT02 ASI10607
 DATA NOVEMBRE 2022 | SCALA VARIE

AGG. N.	DATA	NOTE	FIRMA
1			
2			
3			
4			
5			
6			

IL RESPONSABILE DEL PROCEDIMENTO
 Ing. PhD Alessio Delle Site

SUPPORTO AL RESPONSABILE DEL PROCEDIMENTO
 Dott. Avv. Vittorio Germani
 Sig.ra Claudia Isabella
 Ing. Barbara Pajola

Progetto di sicurezza e ammodernamento dell'approvvigionamento della città metropolitana di Roma
 "Messa in sicurezza e ammodernamento del sistema idrico del Peschiera"
 L.n.108/2021, ex DL n.77/2021 art. 44 Allegato IV

Sottoprogetto
CONDOTTA MONTE CASTELLONE - COLLE SANGELO (VALMONTONE)
 Con il finanziamento dell'Unione europea - Next Generation EU

PROGETTO DI FATTIBILITÀ TECNICA ED ECONOMICA
CUP: G91B210006460002

TEAM DI PROGETTAZIONE

RESPONSABILE PROGETTAZIONE
 Ing. Andrea Biondetti

CAPO PROGETTO
 Ing. Matteo Biondetti

IDRAULICA
 Ing. Eleonora Accorsi

GEODINAMICA E IDROGEOLOGIA
 Pista: Fabrizio Santoro
 Ing. Marco Iannucci

GEOTECNICA E STRUTTURE
 Ing. Claudio Lorusso

ASPETTI AMBIENTALI
 Ing. Nicola Stronachini

ATTIVITÀ TECNICHE DI SUPPORTO
 Ing. Riccardo Stronachini

ATTIVITÀ PATRIMONIALI
 Geom. Fabio Pompei

Hanno collaborato:
 Ing. Geol. Enea Pasini
 Ing. Matteo Biondetti
 Ing. Francesca Giorgi
 Pista: Fabrizio Santoro
 Ing. Marco Iannucci
 Ing. Claudio Lorusso
 Ing. Nicola Stronachini
 Geol. PhD Paolo Caporossi
 Geol. Filippo Anis
 Ing. Valentina Terregina

Geom. Mico Finu
Arch. Simone Nicastro

