PROGETTO DI PAESAGGIO

Punti di attraversamento dei fossi

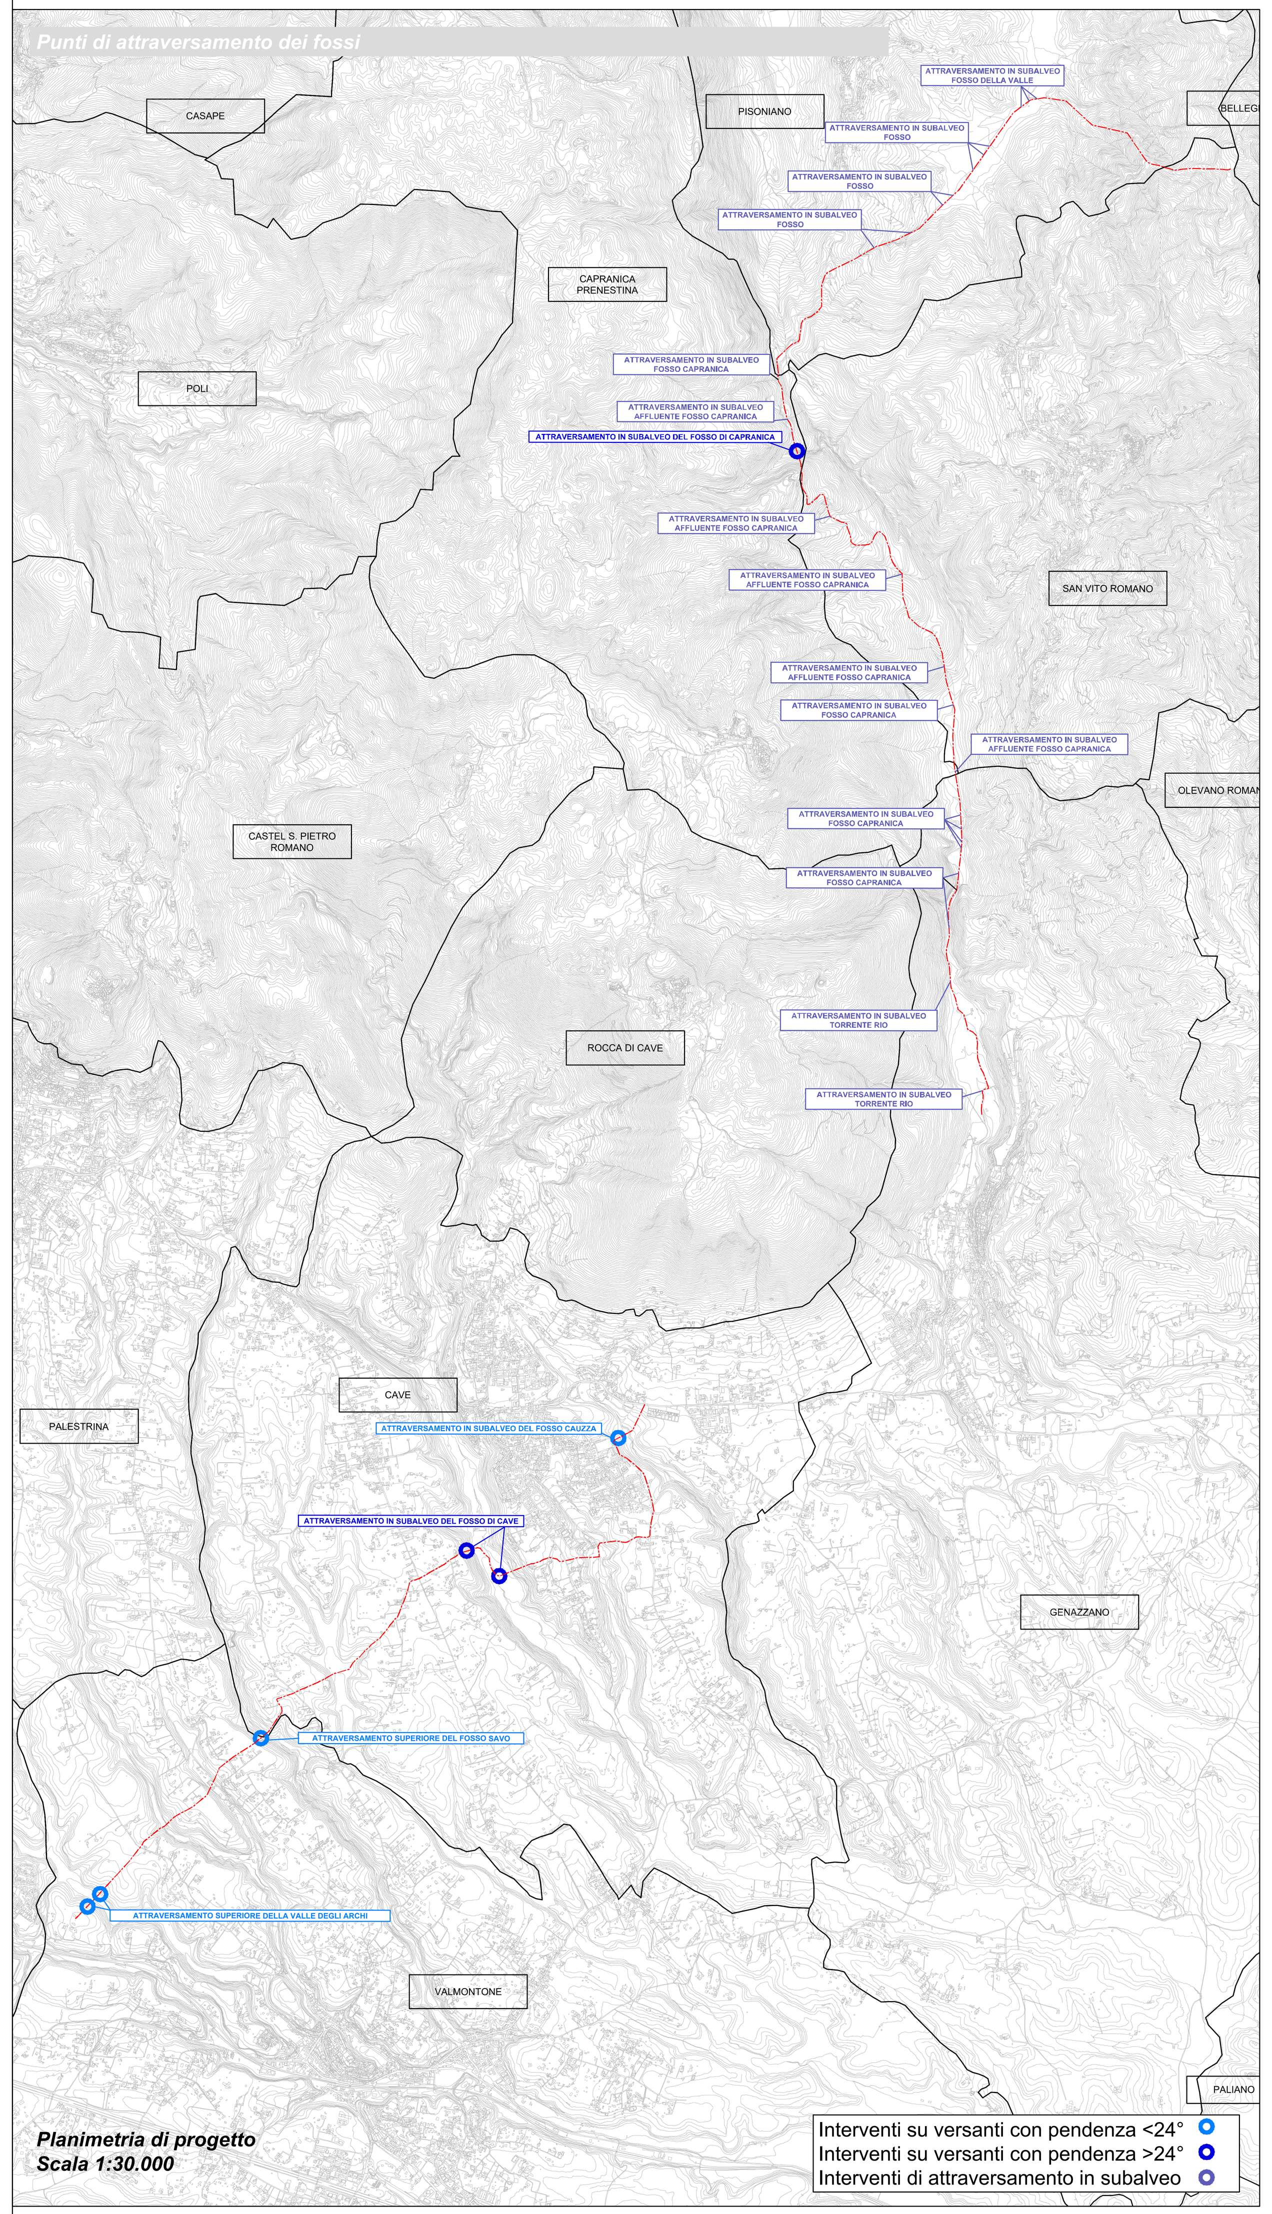

Planimetria di progetto
Scala 1:30.000

TRATTA A - Interventi di attraversamento in subalveo

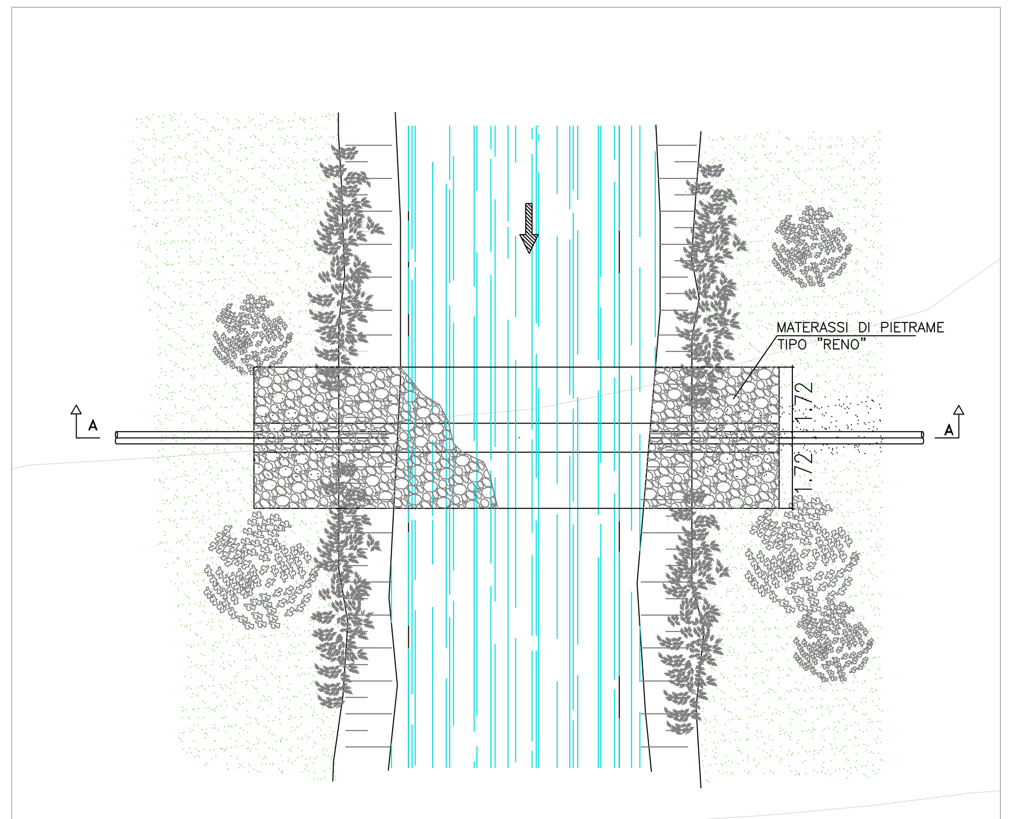

Planimetria
Scala 1:100

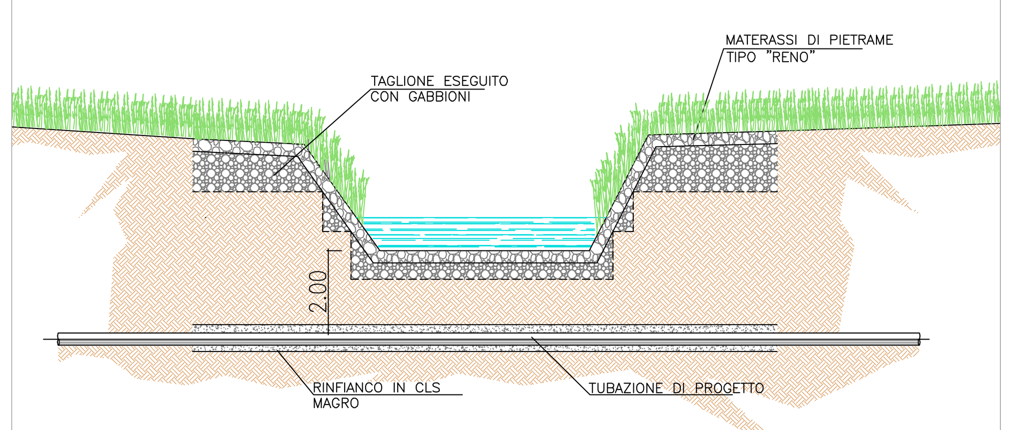

Sezione A-A
Scala 1:100

Specie arbustive per interventi di ingegneria naturalistica

	Cornus mas	Corniolo
	Corylus avellana	Nocciolo
	Ulmus minor	Olmo
	Crataegus monogyna	Biancospino
	Spartium junceum	Ginestra
	Prunus spinosa	Pruno selvatico

TRATTA A - Interventi sul Fosso Capranica

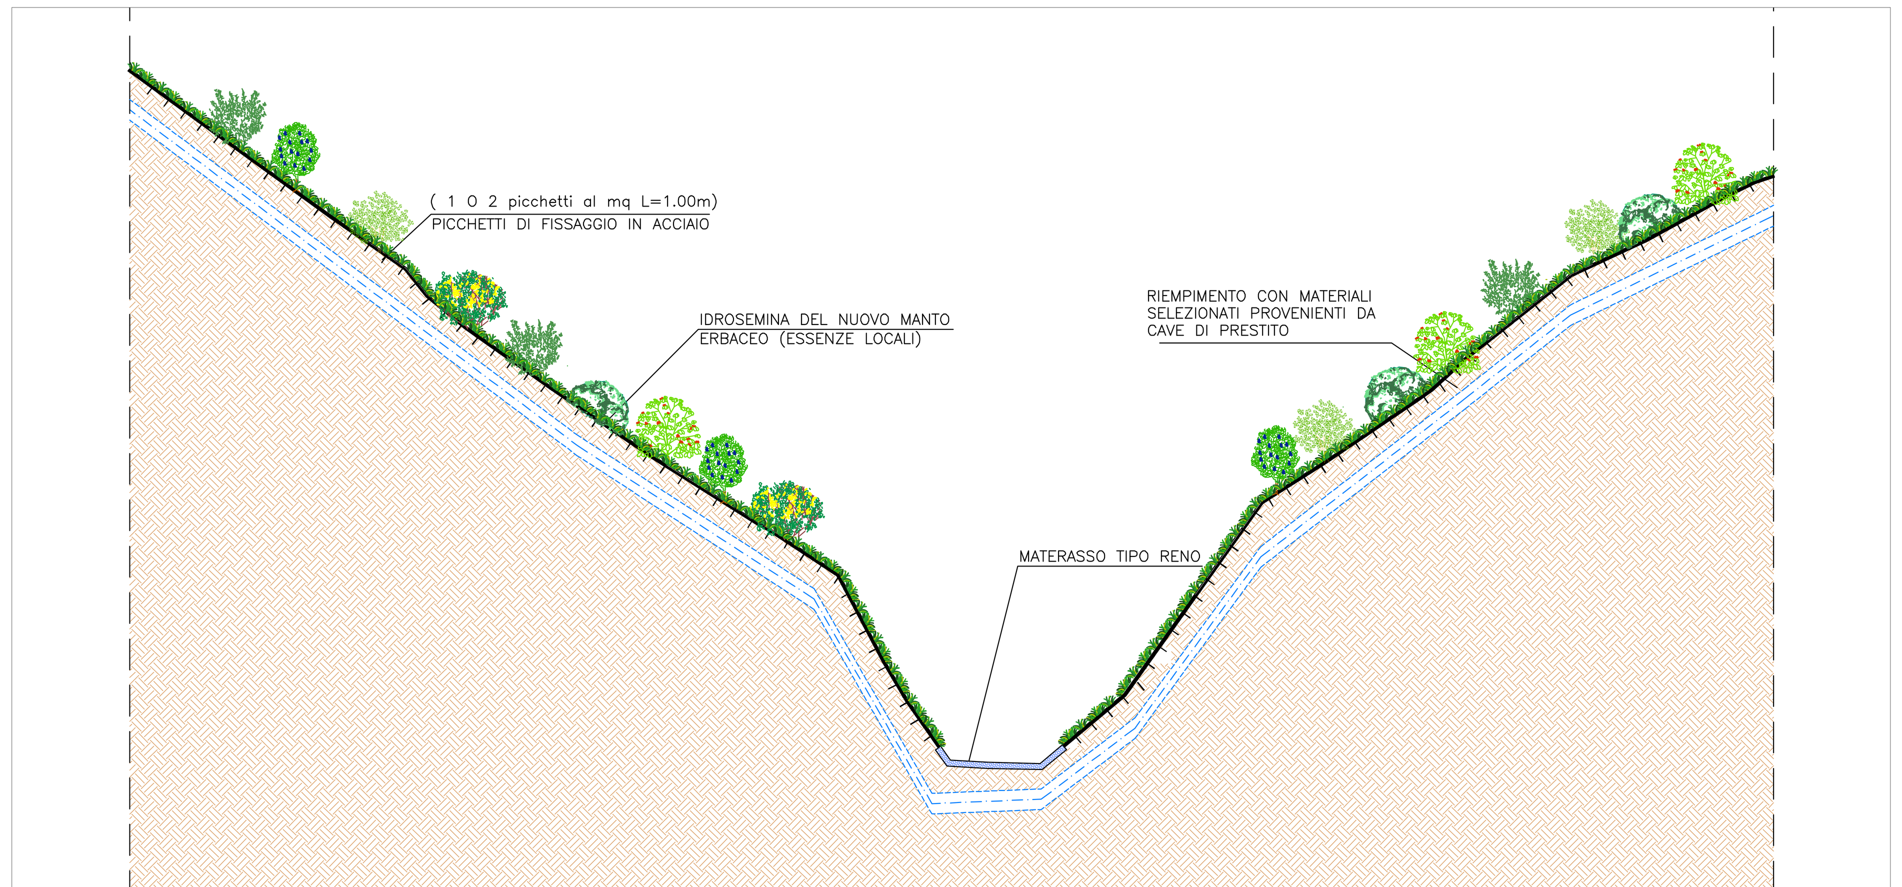

Sezione 1:200

TRATTA C - Interventi sul Fosso Cauzza

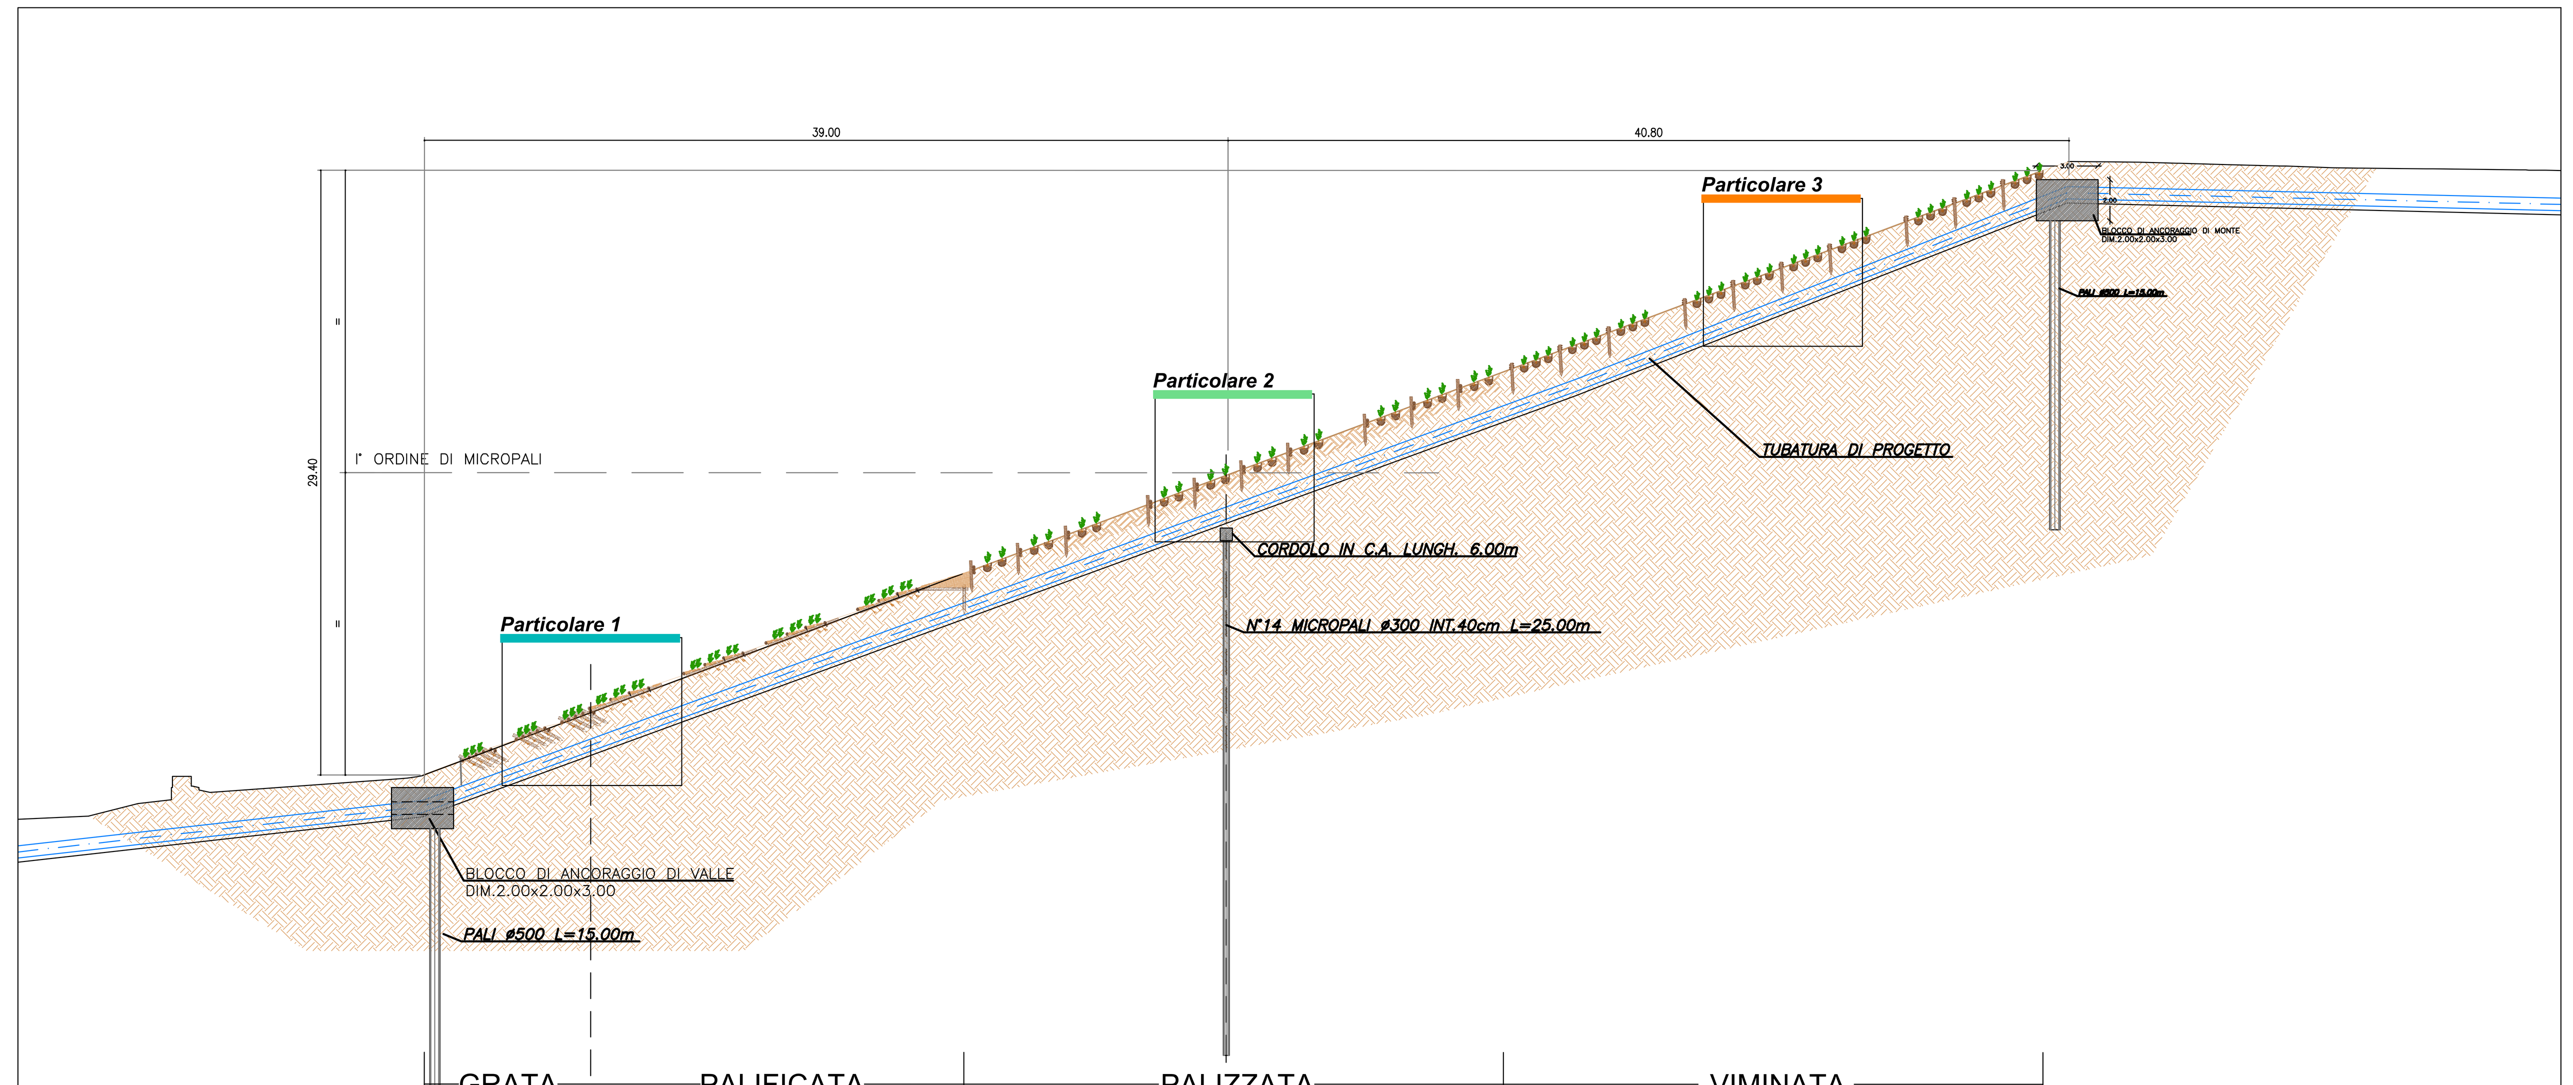

Sezione 1:200

Grata/Palificata

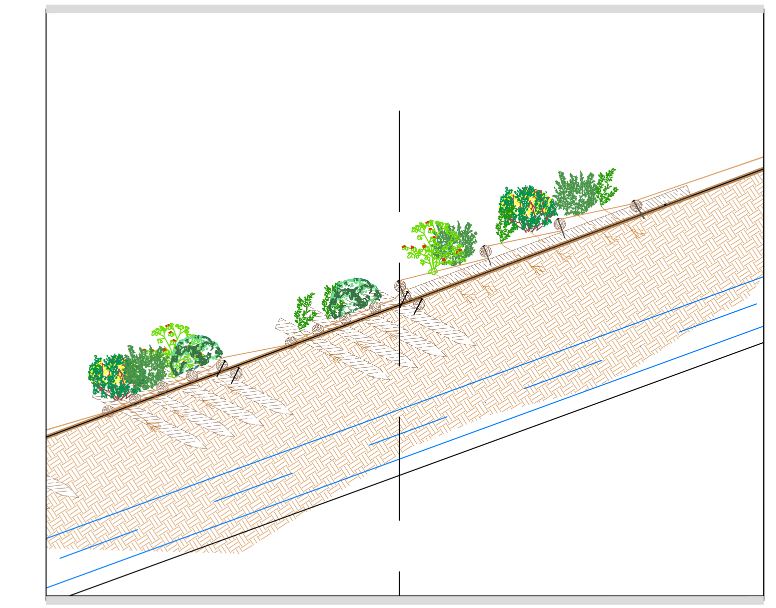

Particolare 1 - Scala 1:50

Palizzata

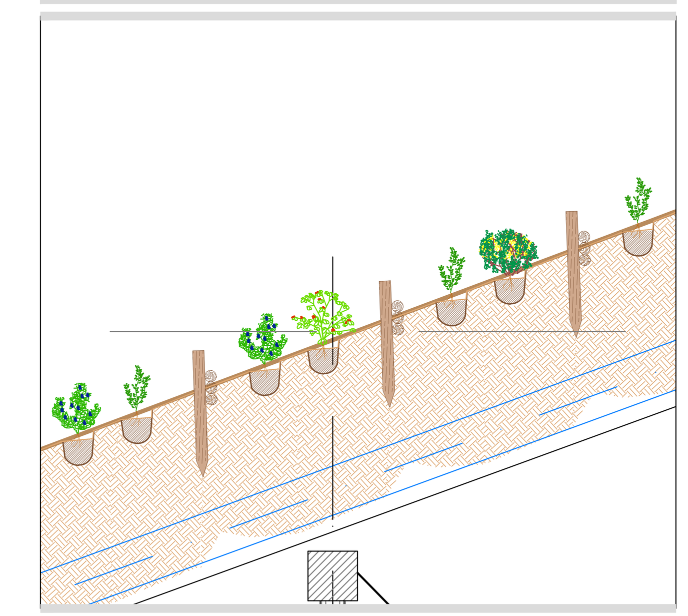

Particolare 2 - Scala 1:50

Viminata

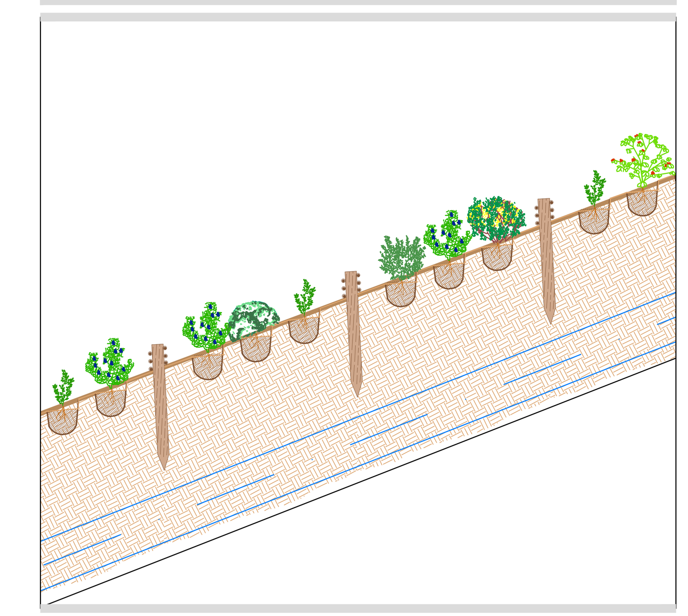

Particolare 3 - Scala 1:50

TRATTA C - Interventi sul Fosso di Cave

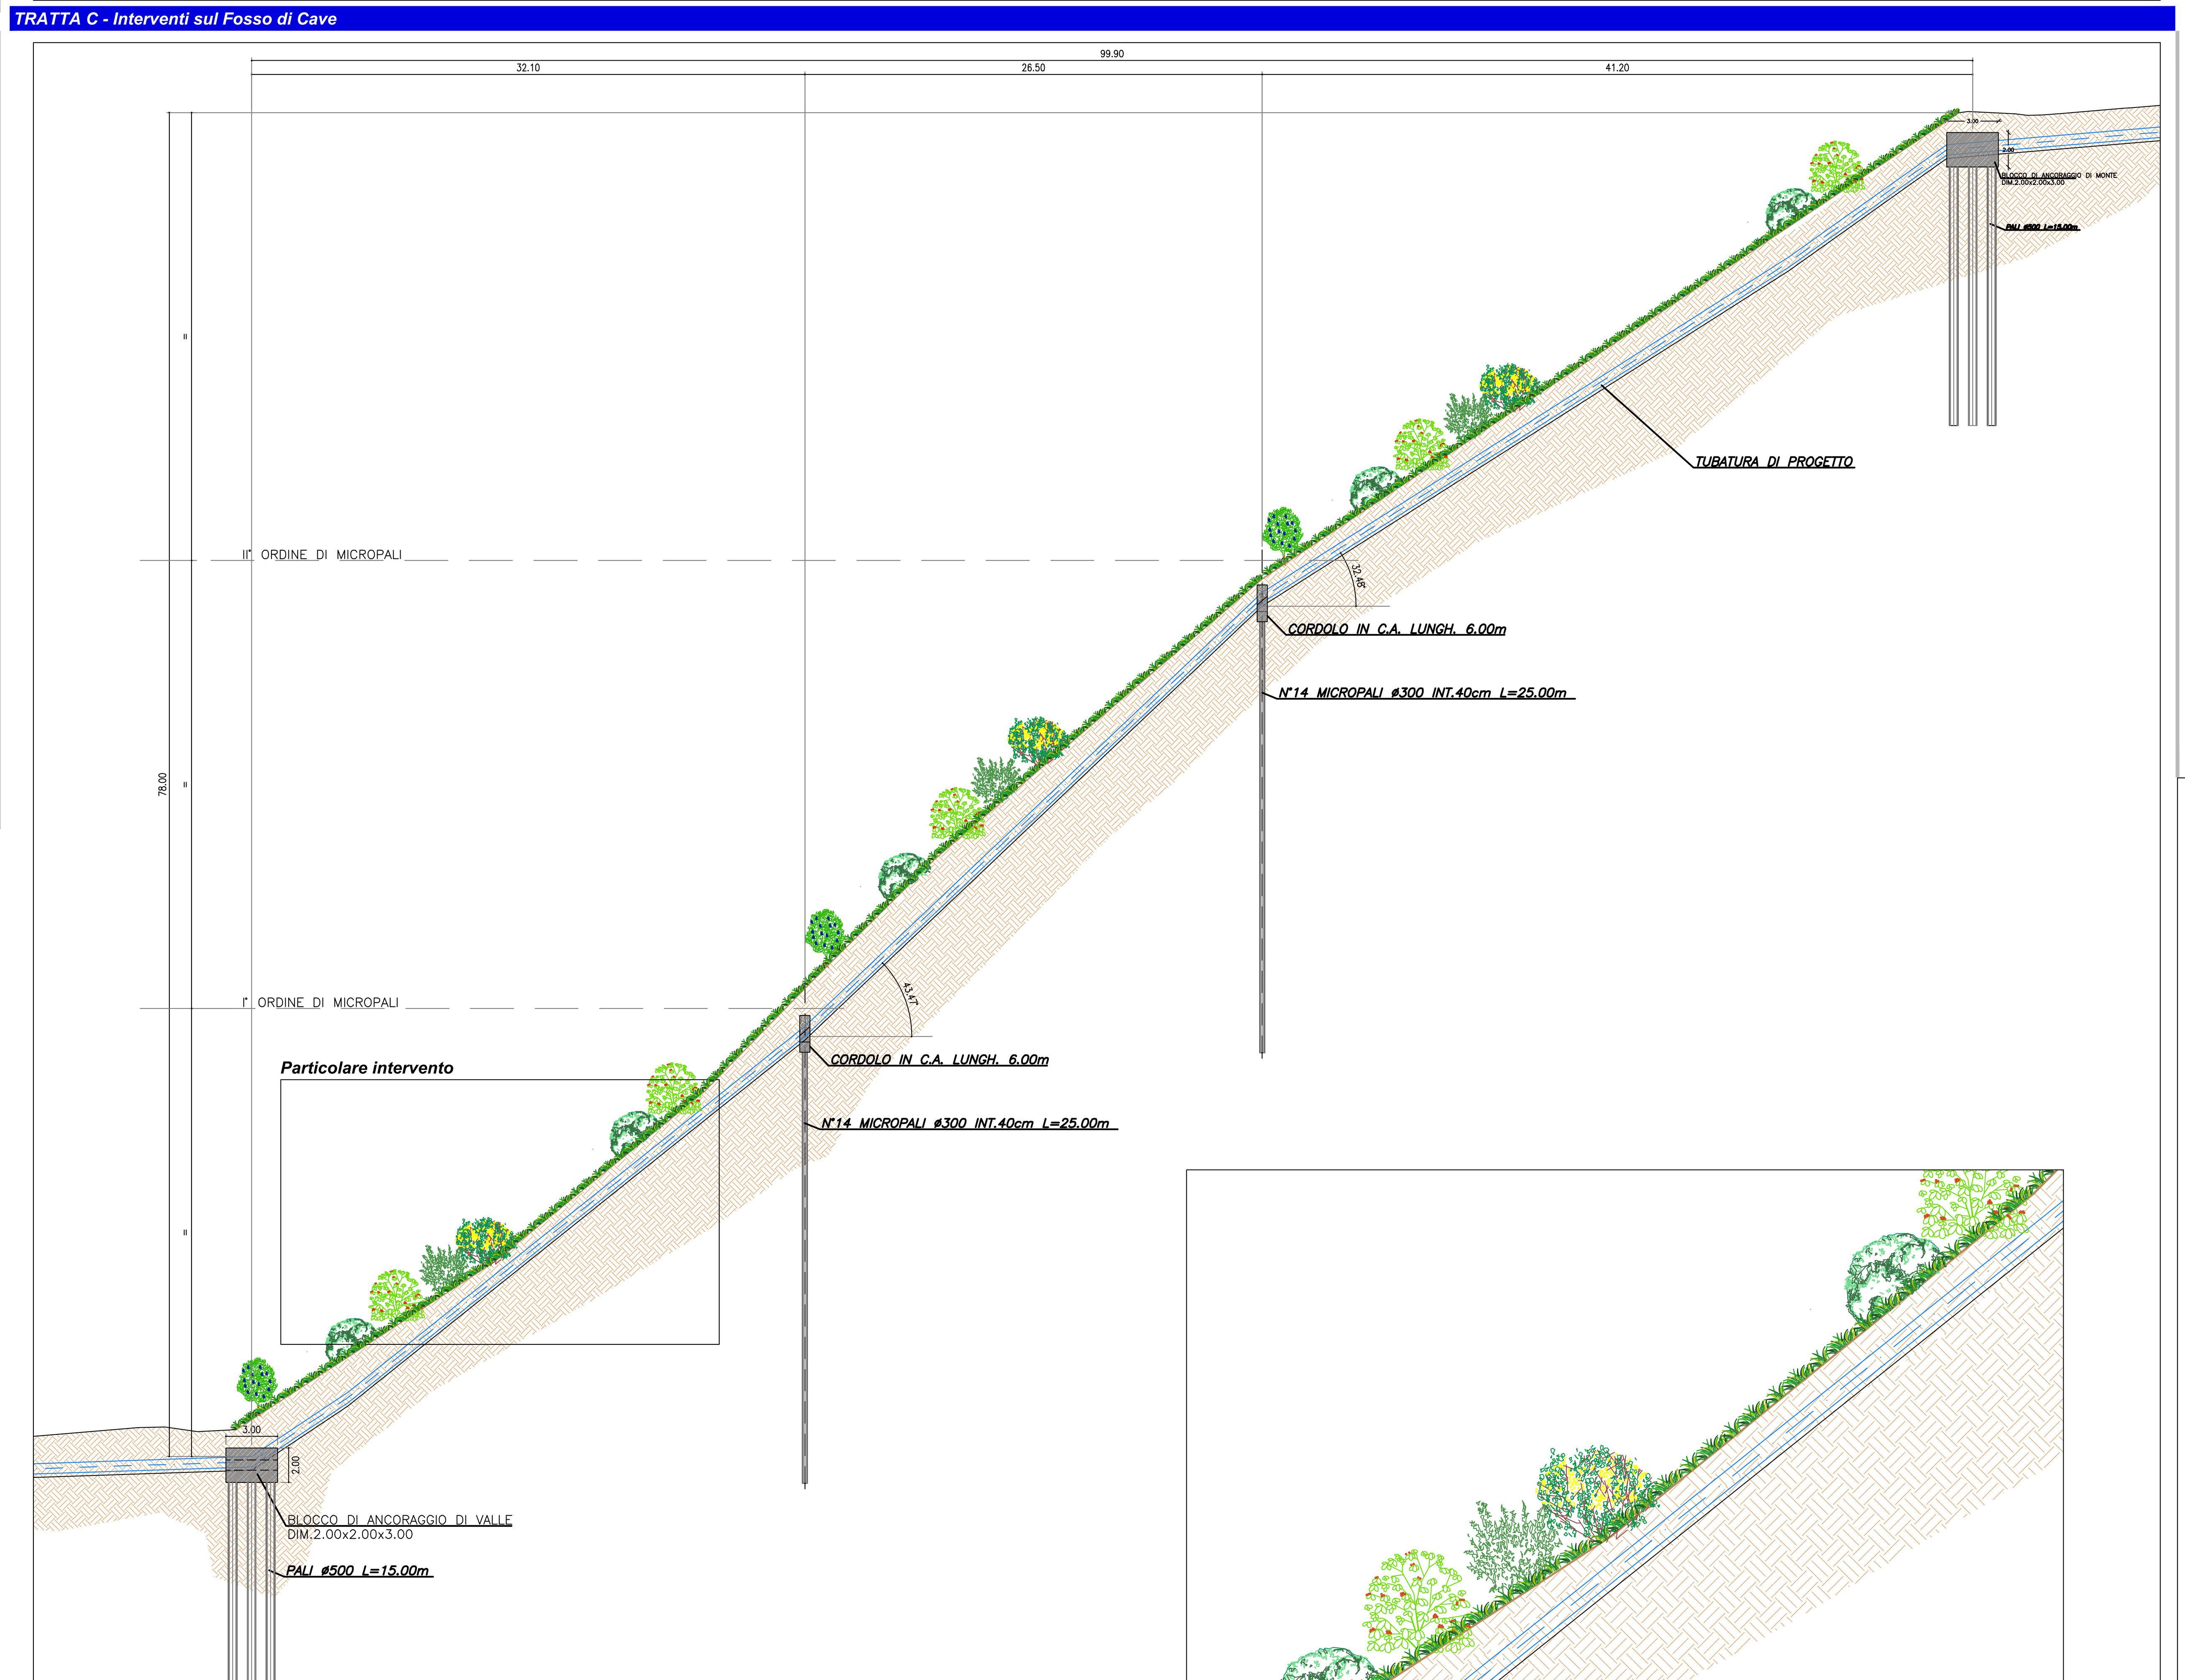

Sezione 1:200

Particolare intervento - Scala 1:100

PRESIDENZA DEL CONSIGLIO DEI MINISTRI

MESSA IN SICUREZZA DEL SISTEMA ACQUEDOTTISTICO DEL PESCHIERA PER L'APPROVVIGIONAMENTO IDRICO DI ROMA CAPITALE E DELL'AREA METROPOLITANA

IL COMMISSARIO STRAORDINARIO ING. PhD MASSIMO SESSA

SUB COMMISSARIO ING. MASSIMO PATERNOSTRO

acea acqua
ACEA ATO 2 SPA

acea ingegneria e servizi

IL RESPONSABILE DEL PROCEDIMENTO
Ing. PhD Alessia Delle Site

SUPPORTO AL RESPONSABILE DEL PROCEDIMENTO
Dott. Avv. Vittorio Gennari
Sig.ra Claudia Iacobelli
Ing. Barnaba Paglia

ELABORATO
A246PDS D039 0

COD. ATO2 ASI10607

DATA NOVEMBRE 2022 | SCALA VARIE

AGG. N.	DATA	NOTE	FIRMA
1			
2			
3			
4			
5			
6			

Progetto di sicurezza e ammodernamento dell'approvvigionamento della città metropolitana di Roma "Messa in sicurezza e ammodernamento del sistema idrico del Peschiera", L.n.108/2021, ex DL n.77/2021 art. 44 Allegato IV

Sottoprogetto
CONDOTTA MONTE CASTELLONE – COLLE S.ANGELO (VALMONTONE)
(con il finanziamento dell'Unione europea – Next Generation EU)
European Union

PROGETTO DI FATTIBILITÀ TECNICA ED ECONOMICA
CUP G91B2100006460002

TEAM DI PROGETTAZIONE
RESPONSABILE PROGETTAZIONE
Ing. Angelo Marchetti
CAPO PROGETTO
Ing. Viviana Angeloro
ASPETTI AMBIENTALI
Ing. PhD Nicoletta Stracqualursi
Ing. Francesca Giorgi
Hanno collaborato:
Ing. Francesca Giorgi
Paes. Fabiola Gennaro
Geol. Simone Febo
Ing. Simone Leoni
Ing. PhD Serena Conserva
Geol. Filippo Arsie
Geol. Paolo Caporossi

ATTRAVERSAMENTO FOSSI – INTERVENTI DI INGEGNERIA NATURALISTICA 1/2