




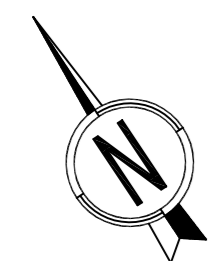

Livello di rumore  
Ln  
in dB(A)

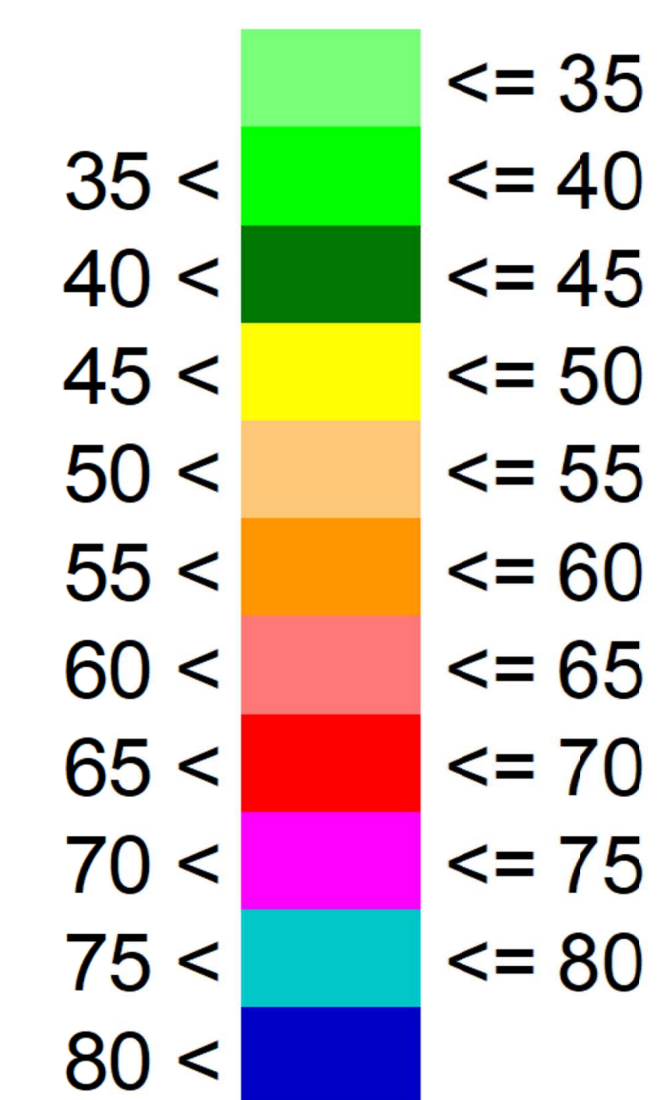

Scala 1:1000

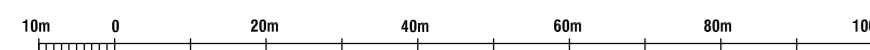

Asse stradale di collegamento tra gli svincoli di Prato Est e Prato Ovest – "Declassata di Prato" Raddoppio di Viale Leonardo da Vinci nel tratto compreso tra Via Marx e Via Nenni mediante la realizzazione di un sottopasso

STUDIO DI IMPATTO AMBIENTALE cod. F1463

PROGETTAZIONE:	MANDATARIA:	MANDANTE:
RAGGRUPPAMENTO:	TEMPORANEO:	PROGETTISTI:
IL RESPONSABILE DELL'INTEGRAZIONE DELLE PRESTAZIONI:	SPECIALISTICHE:	IL PROGETTISTA:
IL GEOLOGO:	IL COORDINATORE PER LA SICUREZZA IN FASE DI PROGETTAZIONE:	IL RESPONSABILE DEL PROCEDIMENTO:
PROTOCOLLO:	DATA:	

04 – ANALISI DEGLI IMPATTI Rumore  
Mappe orizzontali impatto acustico ante operam (notturno)

PROGETTO	LA. PROC.	AL. PROC.	NOME FILE	PROGR. ELAB.	REV.	SCALA:
OFF110	0	1901	FO01A35AMBECT02	0	-	
D						
C						
B	Emissione per l'incasso a MTE in ambito procedurale V4	15/09/22	PIU/TECNICA	FISARRELLI	FISARRELLI	A/0000
A	EMISSIONE	10/09/19	PIU/TECNICA	FISARRELLI	FISARRELLI	A/0000
REV.	DESCRIZIONE	DATA	SOCIETA'	REDATTO	VERIFICATO	APPROVATO