




VENOSA

LAVELLO

LAVELLO

MONTEMILONE

- LEGENDA**
-  Aerogeneratore
  -  Corridoio di studio
  -  Tracciato cavidotto
  -  Viabilità
  -  Sottostazione Utente
  -  Nuova Stazione Elettrica 380/150 kw di Montemilone (PZ)
  -  Confini Comunali

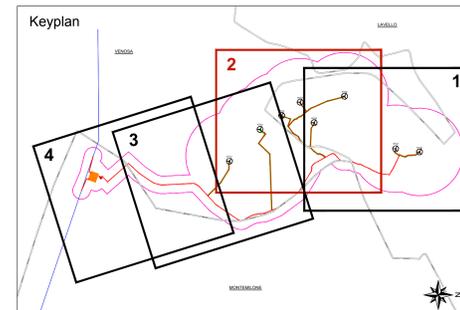


Particelle catastali escluse dagli usi civici  
 Particelle catastali escluse dagli usi civici

**Certificazione Usi Civici dei terreni interessati dalle turbine**



**Richiesta di Certificazione Usi Civici dei terreni interessati da tutte le opere in progetto**



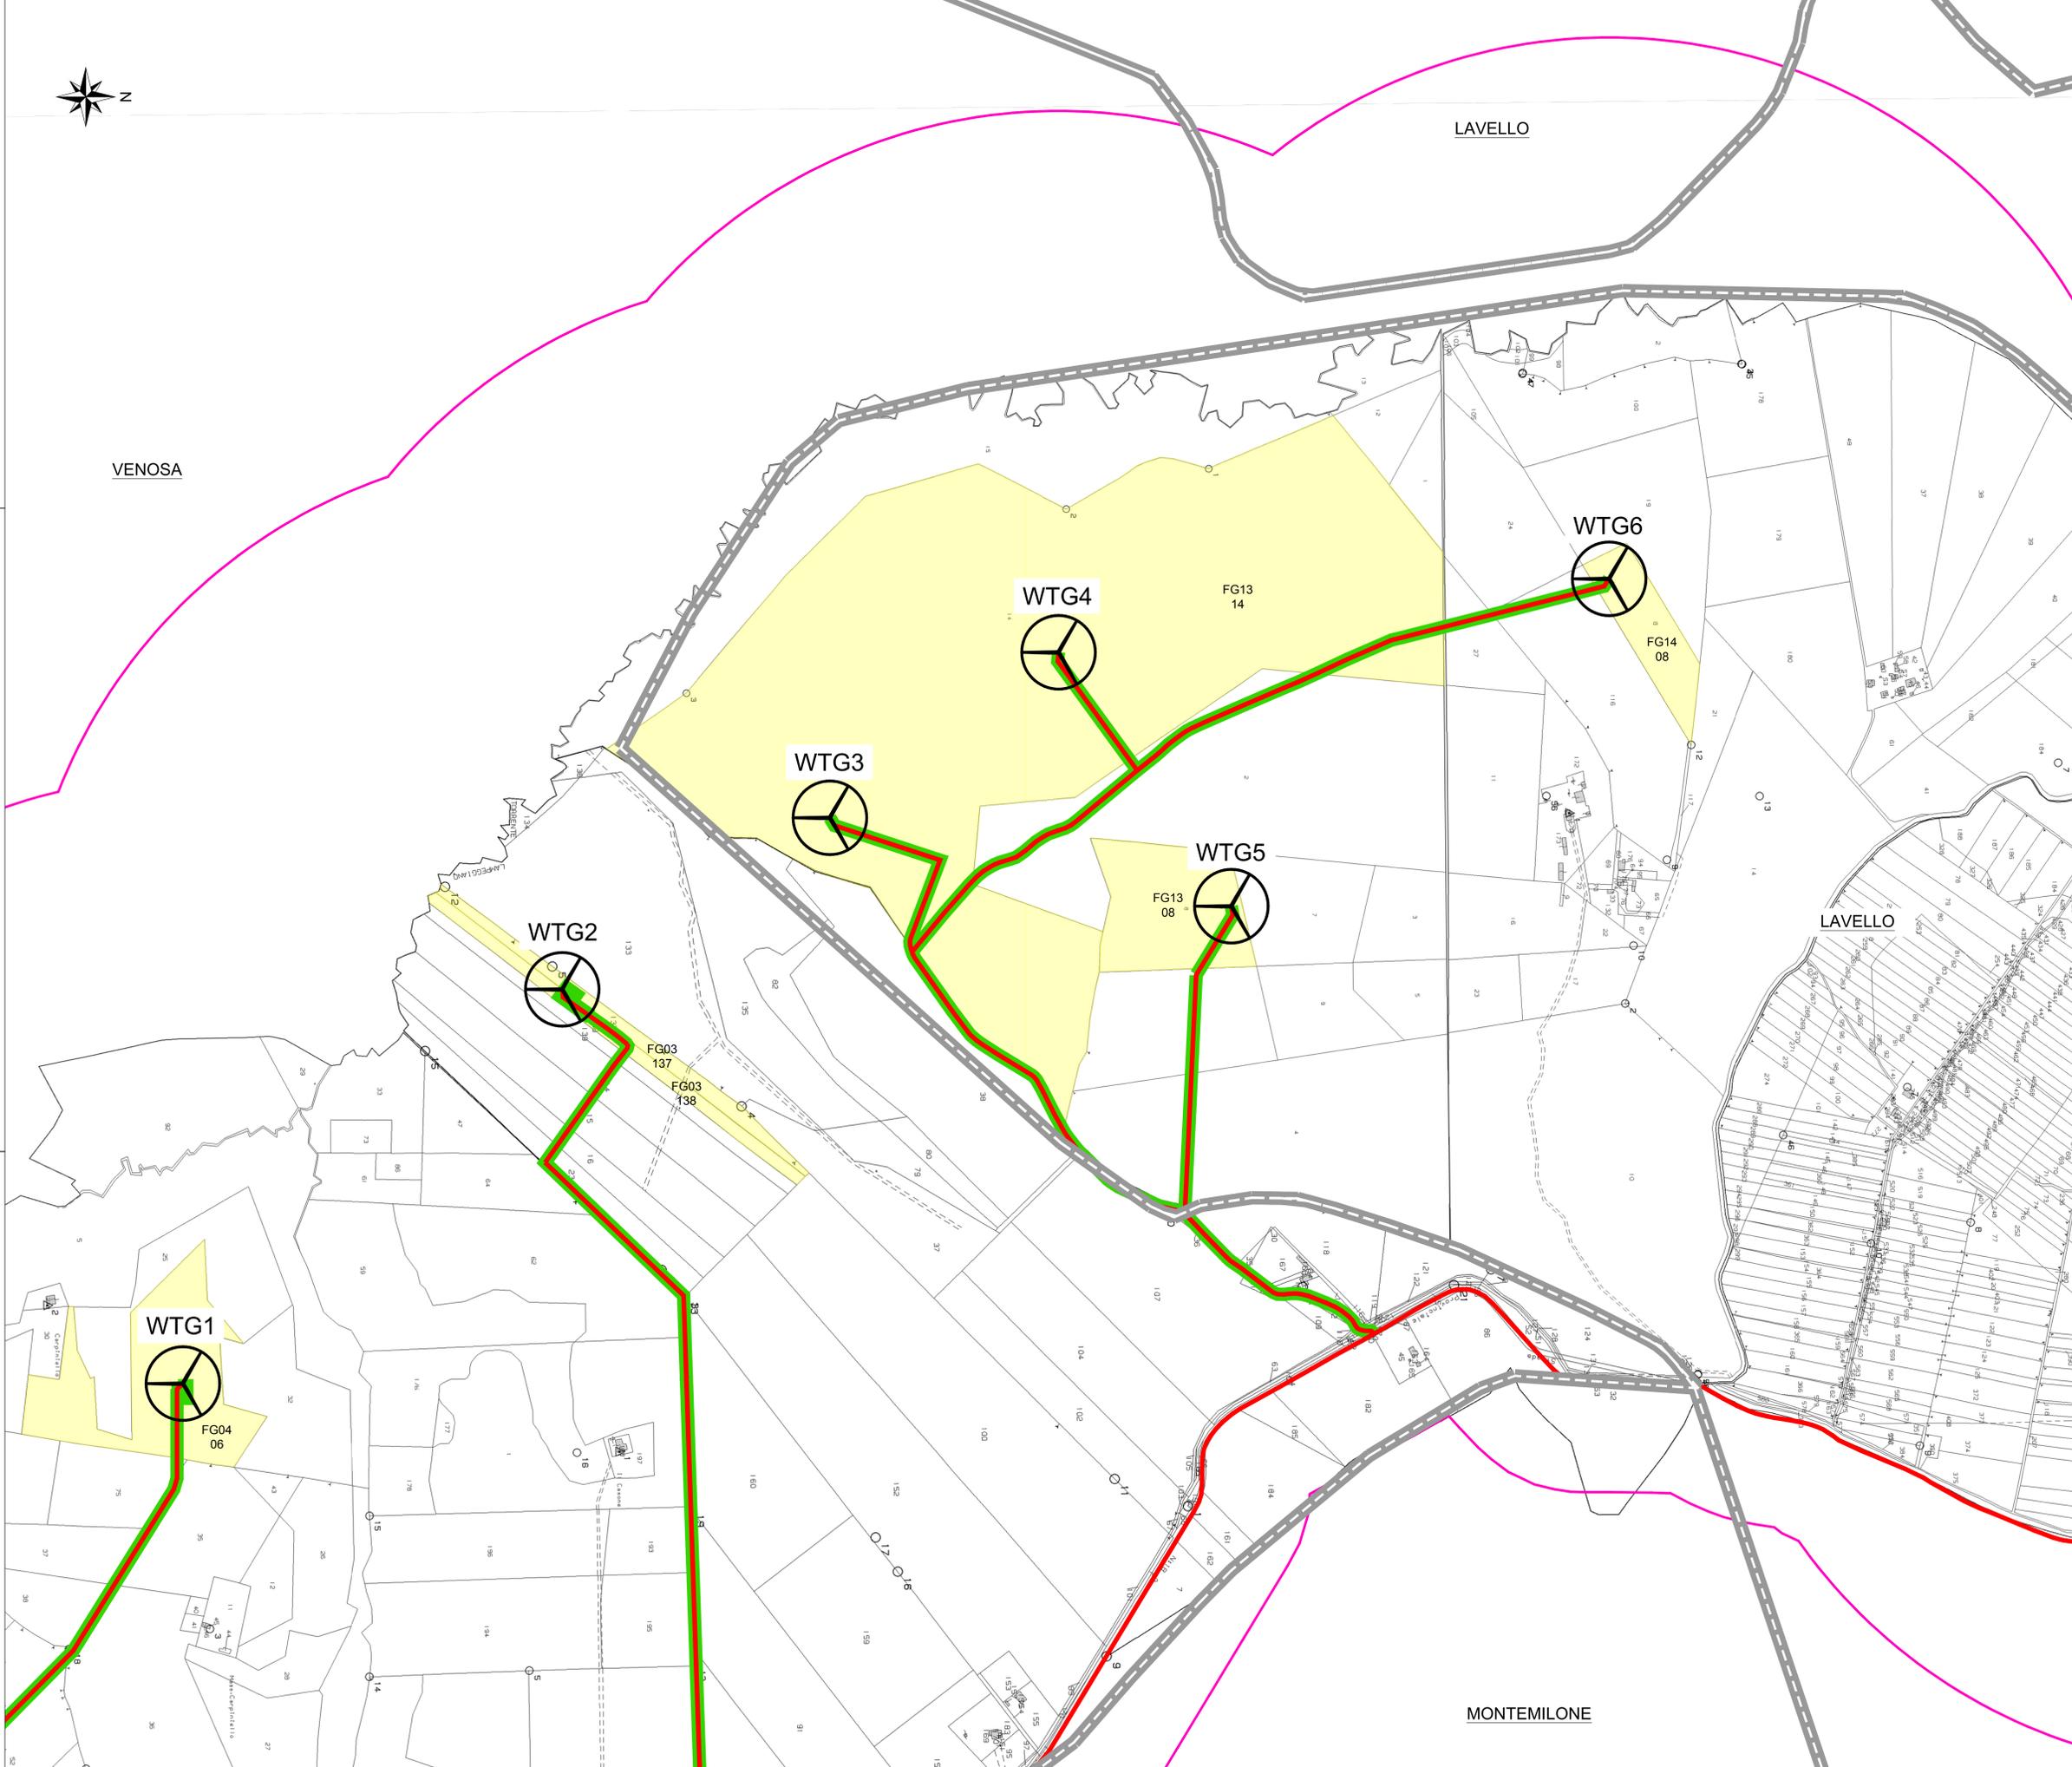

REGIONE BASILICATA



COMUNE DI VENOSA



COMUNE DI LAVELLO



COMUNE DI MONTEMILONE



Provincia POTENZA



**PROGETTO DEFINITIVO PER LA REALIZZAZIONE DI UN IMPIANTO EOLICO DENOMINATO "CE MONTEMILONE" COSTITUITO DA 8 AEROGENERATORI CON POTENZA COMPLESSIVA DI 48 MW E RELATIVE OPERE DI CONNESSIONE ALLA R.T.N.**

**PROGETTO DEFINITIVO**  
 Integrazioni risposta MITE prot.n. 116718 del 26/09/2022  
 PARTICELLE CATASTALI ESCLUSE DAGLI USI CIVICI  
 Tavola 2 di 4

**A.16.a.23.2**  
 SCALA  
 1:40.000

**PROPRONTE:**



**ABEI ENERGY GREEN ITALY II S.R.L.**  
 Via Vincenzo Bellini, 22  
 00198 Roma (RM)  
 pec: abeienergygreentaly2@legalmail.it

**PROGETTO:**



**TECH**  
 ATech srl  
 Via della Repubblica 48  
 72026, Bari (BA)  
 dott. Ing. Alessandro Antezza  
 pec: atech@attech.it

**Il DIRETTORE TECNICO**  
 dott. Ing. Orazio Trincano

**Studio di Impatto Ambientale, Geologia, Paesaggio:**



**Il Responsabile del Gruppo di Progettazione Ambientale:**  
 Dott. Geol. Andrea RONDINARA

**Il Geologo:**  
 Dott. Geol. Andrea RONDINARA

**Paesaggio:**  
 Dott. Geol. Davide PISTELLO

**Acustica:**  
 Dott. Arch. Vincenzo BONASORTA  
 Dott. Ing. Valerio MENCACCINI

0	OTTOBRE 2022	V. Bonasorta	A. Rondinara	A. Rondinara	Emissione
EM.REV.	DATA	REDATTO	VERIFICATO	APPROVATO	DESCRIZIONE