


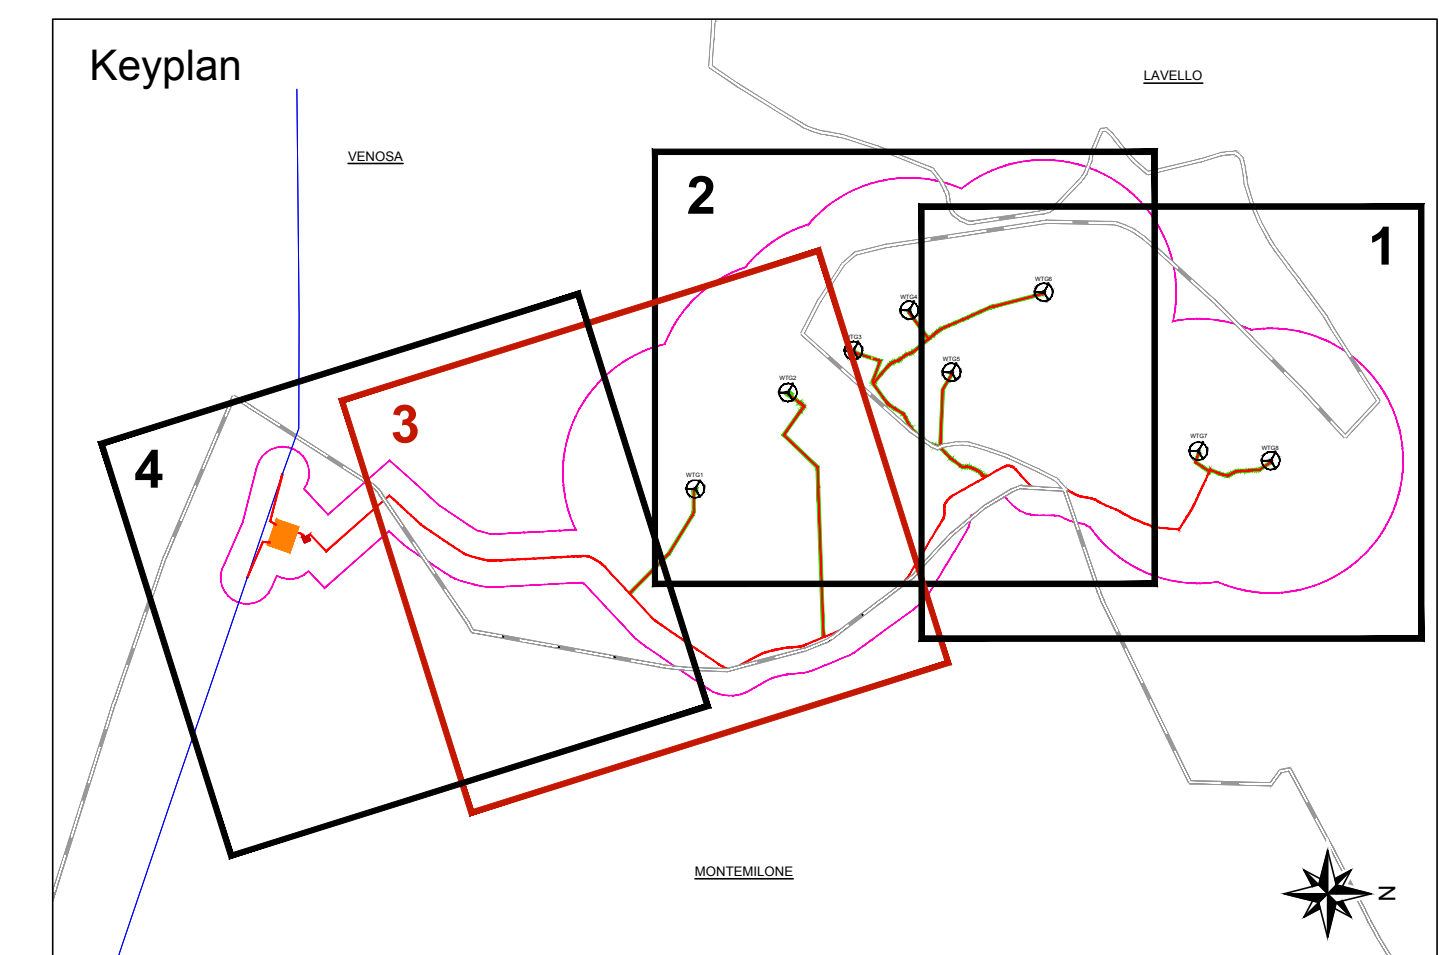

**LEGENDA**

- Aerogeneratore
- Corridoio di studio
- Tracciato cavidotto
- Viabilità
- Sottostazione Utente
- Nuova Stazione Elettrica 380/150 kw di Montemilone (PZ)
- Confini Comunali



Particelle catastali escluse dagli usi civici  
 Particelle catastali escluse dagli usi civici

**Certificazione Usi Civici dei terreni interessati dalle turbine**

**Richiesta di Certificazione Usi Civici dei terreni interessati da tutte le opere in progetto**

REGIONE BASILICATA  
 COMUNE DI VENOSA  
 COMUNE DI LAVELLO  
 COMUNE DI MONTEMILONE  
 Provincia POTENZA

**PROGETTO DEFINITIVO PER LA REALIZZAZIONE DI UN IMPIANTO EOLICO DENOMINATO "CE MONTEMILONE" COSTITUITO DA 8 AEROGENERATORI CON POTENZA COMPLESSIVA DI 48 MW E RELATIVE OPERE DI CONNESSIONE ALLA R.T.N.**

PROGETTO DEFINITIVO  
 Integrazioni risposta MITE prot.n.116718 del 26/09/2022  
 PARTICELLE CATASTALI ESCLUSE DAGLI USI CIVICI  
 Tavola 3 di 4

ELABORATO **A.16.a.23.3**  
 SCALA 1:4.000

**PROPRONTE:**  
  
**ABEI ENERGY GREEN ITALY II S.R.L.**  
 Via Vincenzo Bellini, 22  
 00198 Roma (RM)  
 pec: abeienergygreenitaly2@legalmail.it

**PROGETTO:**  
  
**TECH**  
 ATech srl  
 Via della Resistenza 48  
 70125 Bari (BA)  
 dott. Ing. Alessandro Antezza  
 pec: aatech@legalmail.it

**Il DIRETTORE TECNICO**  
 dott. Ing. Orazio Trancico

**Studio di Impatto Ambientale, Geologia, Paesaggio:**  
  
**STUDIO DI CONSULENZA Energy**  
 Via S. Maria, 10  
 00187 Roma (RM)  
 pec: studioperconsulenza@legalmail.it

**Il Responsabile del Gruppo di Progettazione Ambientale**  
 Dott. Geol. Andrea RONDINARA  
**Il Geologo**  
 Dott. Geol. Andrea RONDINARA  
 Dott. Geol. Davide PISTELLO  
**Paesaggio**  
 Dott. Arch. Vincenzo BONASORTA  
**Acustica**  
 Dott. Ing. Valerio MENCACCINI

EM.REV.	DATA	REDATTO	VERIFICATO	APPROVATO	DESCRIZIONE
0	OTTOBRE 2022	V. Bonasorta	A. Rondinara	A. Rondinara	Emissione