


VENOSA

LAVELLO

MONTEMILONE

LEGENDA

- Aerogeneratore
- Corridoio di studio
- Tracciato cavidotto
- Viabilità
- Sottostazione Utente
- Nuova Stazione Elettrica 380/150 kw di Montemilone (PZ)
- Confini Comunali

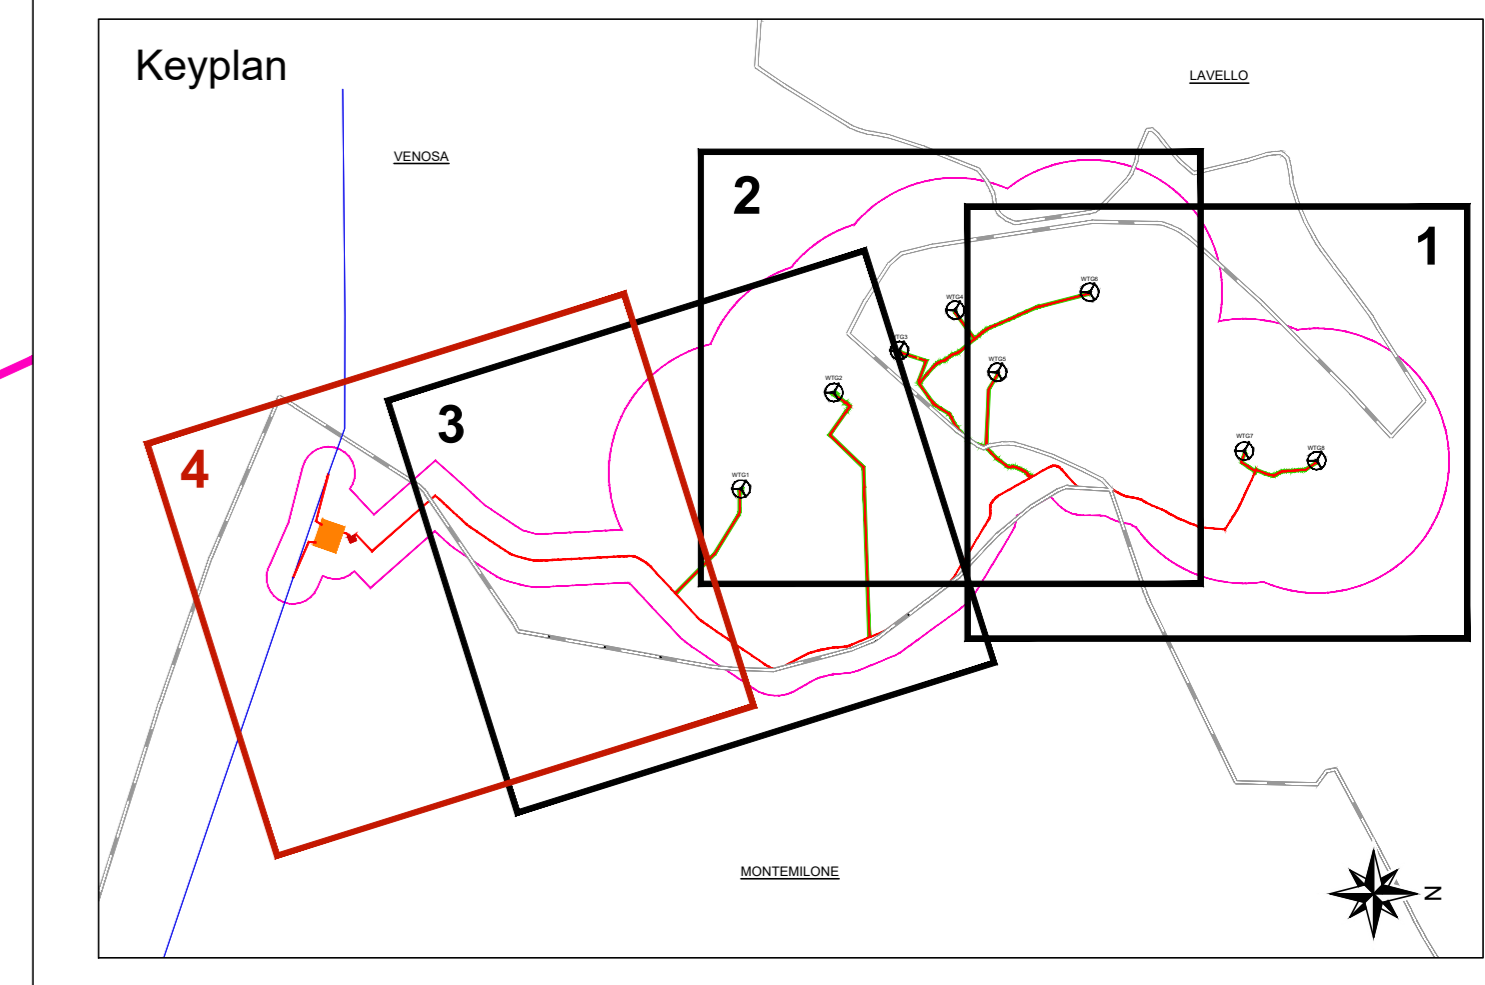

Particelle catastali escluse dagli usi civici
 Particelle catastali escluse dagli usi civici

Certificazione Usi Civici dei terreni interessati dalle turbine

Richiesta di Certificazione Usi Civici dei terreni interessati da tutte le opere in progetto

REGIONE BASILICATA

COMUNE DI VENOSA COMUNE DI LAVELLO COMUNE DI MONTEMILONE

Provincia POTENZA

PROGETTO DEFINITIVO PER LA REALIZZAZIONE DI UN IMPIANTO EOLICO DENOMINATO "CE MONTEMILONE" COSTITUITO DA 8 AEROGENERATORI CON POTENZA COMPLESSIVA DI 48 MW E RELATIVE OPERE DI CONNESSIONE ALLA R.T.N.

PROGETTO DEFINITIVO
 Integrazioni risposta prot.n.116718 del 26/09/2022
 PARTICELLE CATASTALI ESCLUSE DAGLI USI CIVICI
 Tavola 4 di 4

A.16.a.23.4
 SCALA
 1:40.000

PROPRONTE:

ABEI ENERGY GREEN ITALY II SRL
 16335491003

ABEI ENERGY GREEN ITALY II S.R.L.
 Via Vincenzo Bellini, 22
 00198 Roma (RM)
 pec: abeienergygreenitaly2@legalmail.it

PROGETTO:

TECH
 ATech srl
 Via della Resistenza 48
 70126 Bari (BA)
 dott. Ing. Alessandro Antezza
 pec: aatech@legalmail.it

Il DIRETTORE TECNICO
 dott. Ing. Orazio Trincano

Studio di Impatto Ambientale, Geologia, Paesaggio:

STUDIO DI CONSULENZA Energy
 Via Salaria, 101 - 00198 Roma (RM)
 Tel. +39 06 52000000
 www.studioconsulenzaenergy.it

Il Responsabile del Gruppo di Progettazione Ambientale
 Dott. Geol. Andrea RONDINARA

Il Geologo
 Dott. Geol. Andrea RONDINARA
 Dott. Geol. Davide PISTILLO

Paesaggio
 Dott. Arch. Vincenzo BONASORTA
Acustica
 Dott. Ing. Valerio MENCACCINI

0	OTTOBRE 2022	V. Bonasorta	A. Rondinara	A. Rondinara	Emissione
EM.REV.	DATA	REDATTO	VERIFICATO	APPROVATO	DESCRIZIONE