



TRATTO DI TRACCIATO CISPADANO ESISTENTE TRA GUALTIERI E BRESCELLO

"D03" (ex 2RE) - VIABILITA' DI ADDUZIONE AL SISTEMA AUTOSTRADALE: Cispadana tra la S.P. n°2 "Reggiolo-Gonzaga" e la ex S.S n°62 "della Cisa"

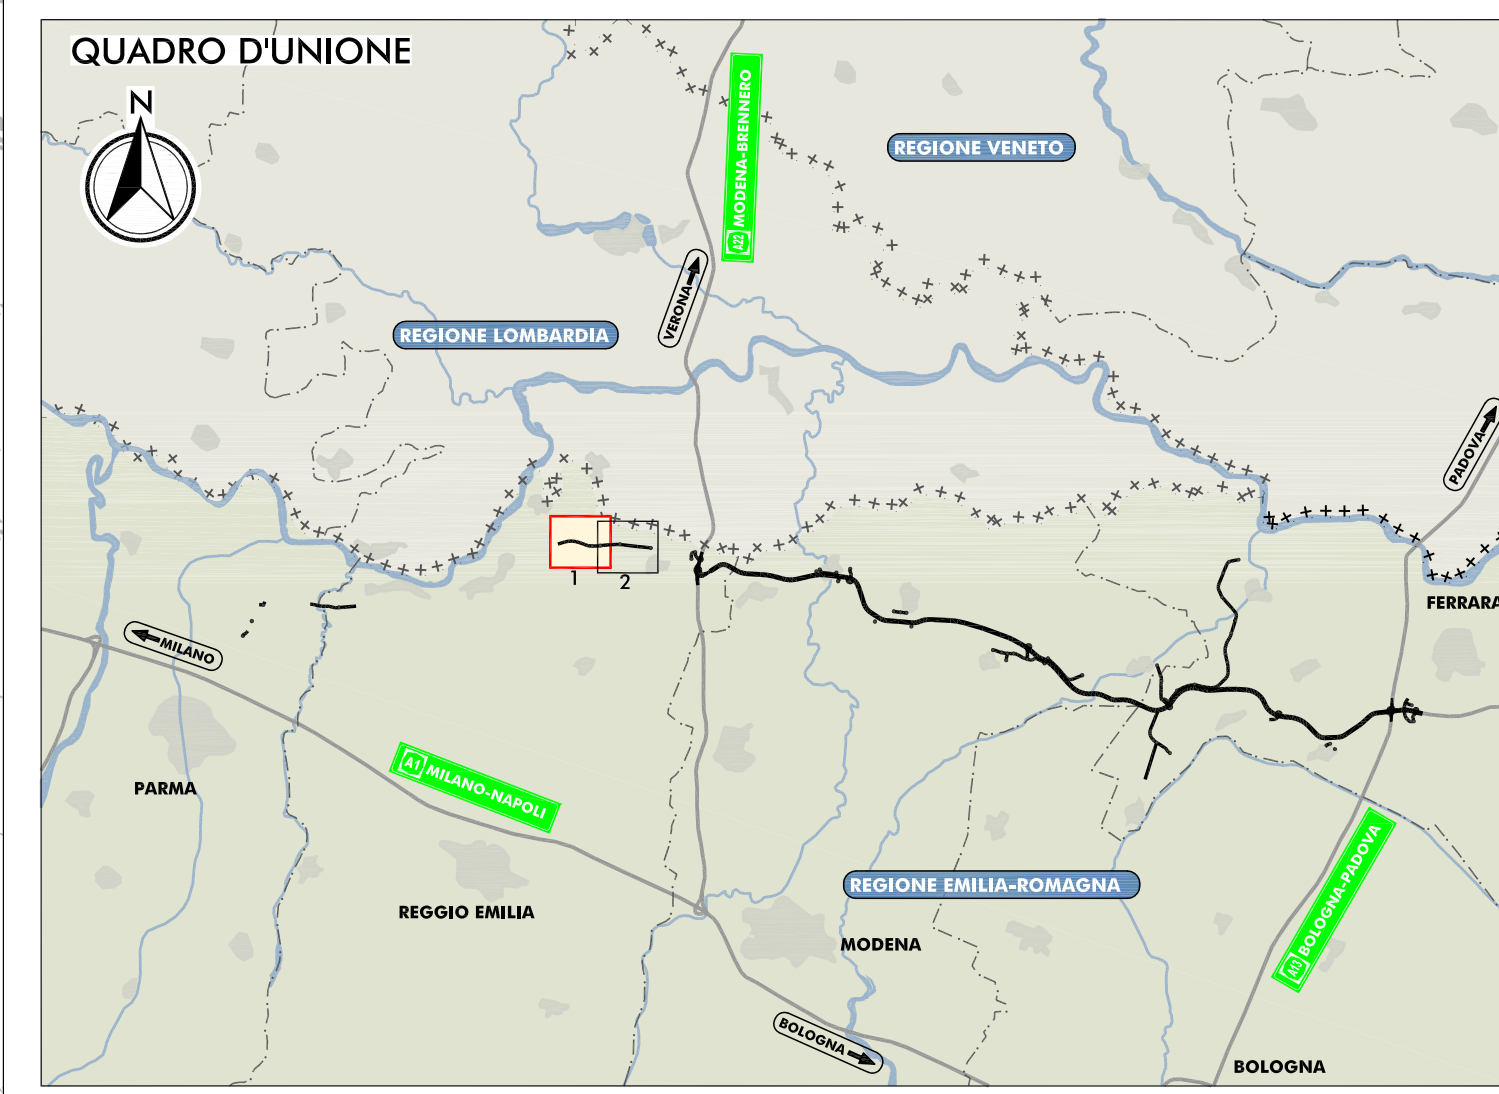

- LEGGENDA**
- TERITORIO
 - +++++ CONFINI REGIONALI
 - CONFINI PROVINCIALI
 - CONFINI COMUNALI
 - CORSI D'ACQUA E PRESENZE IDROGRAFICHE PRINCIPALI
 - INFRASTRUTTURE DI PROGETTO
 - TRACCIATO AUTOSTRADALE DI PROGETTO
 - INTERVENTI LOCALI DI COLLEGAMENTO VIARIO AL SISTEMA AUTOSTRADALE
 - VIABILITA' DI ADDUZIONE AL SISTEMA AUTOSTRADALE
 - INFRASTRUTTURE ESISTENTI
 - AUTOSTRADALE
 - FERROVIE

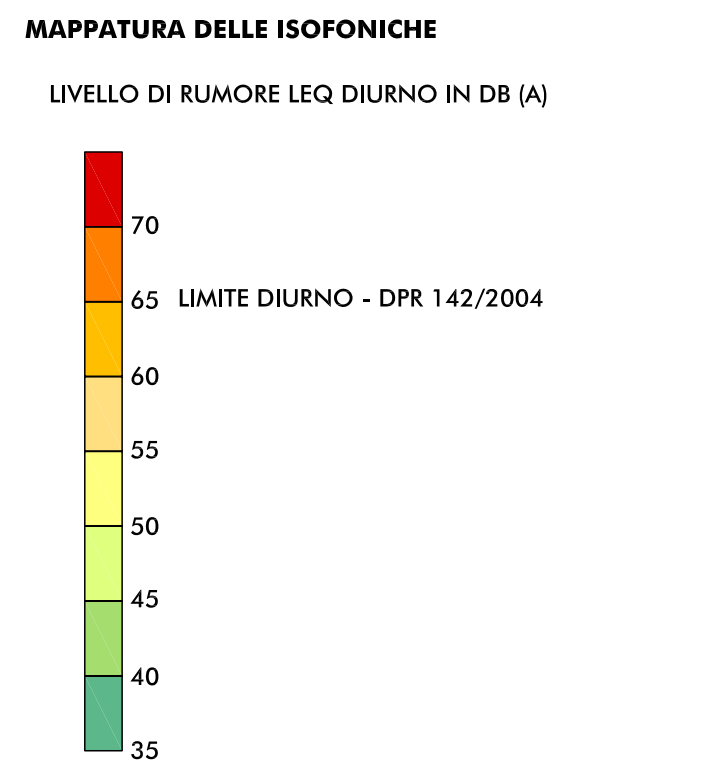

- RICETTORE OGGETTO DI CENSIMENTO**
- SIGLA COMUNE E NUMERO PROGRESSIVO
- BN BONDENO (FE)
 - BR BRESCELLO (RE)
 - CT CENTO (FE)
 - CN CONCORDIA (MO)
 - FR FERRARA (FE)
 - FN FINALE EMILIA (MO)
 - GS GUASTALLA (RE)
 - LZ LUZZARA (RE)
 - MO MODENA (MO)
 - MB MIRABELLO (FE)
 - MR MIRANDOLA (MO)
 - MZ MEZZANI (PR)
 - NV NOVI DI MODENA (MO)
 - PS PARMA (PR)
 - PG POGGIO RENATICO (FE)
 - RG REGGIOLO (RE)
 - RL ROLO (RE)
 - SN SAN FELICE SUL PANARO (MO)
 - SP SAN PIOSSENICO (MO)
 - SG SANT'AGOSTINO (FE)
 - SR SORSOLO (PR)
 - TR TORRILE (PR)

ELABORATI DI RIFERIMENTO

- PD_0_D03_D0000_0_IA_RG_01-02_A RELAZIONE
- PD_0_D03_D0000_0_IA_SH_02_A CENSIMENTO DEI RICETTORI - SCHEDE
- PD_0_D03_D0000_0_IA_CC_01-02_A CARTA CON LOCALIZZAZIONE DEI RICETTORI

IL CONCESSIONARIO
Regione Emilia-Romagna

IL CONCESSIONARIO
ARC AUTOSTRADA REGIONALE CISPADANA

AUTOSTRADA REGIONALE CISPADANA
DAL CASELLO DI REGGIOLO-ROLO SULLA A22
AL CASELLO DI FERRARA SUD SULLA A13

CODICE C.U.P. E81808000000009

PROGETTO DEFINITIVO

STUDIO DI IMPATTO AMBIENTALE

ALLEGATO 3 - VIABILITA' DI ADDUZIONE AL SISTEMA AUTOSTRADALE
D03 (EX 2RE) CISPADANA TRA LA S.P. N° 2 "REGGIOLO-GONZAGA" E LA S.S. N° 62 "DELLA CISA"
QUADRO DI RIFERIMENTO PROGETTUALE

FASE DI ESERCIZIO
MAPPATURA DELLE ISOFONICHE NEL PERIODO DIURNO SENZA MITIGAZIONI

IL PROGETTISTA
ING. EMILIO SALTI
ALBO ING. REGGIOLO N° 945

RESPONSABILE INTEGRAZIONE PRESTAZIONI SPECIALISTICHE
Ing. Emilio Salti
Albo Ing. Reggio Emilia n° 945

IL CONCESSIONARIO
Autosole Regionale Cispadana S.p.A.
Presidente
Giovanni Pizzari

G									
F									
E									
D									
C									
B									
A	17.04.2012	EMISSIONE							
REV.	DATA	DESCRIZIONE	REDAZIONE	CONTROLLI	PROVAZIONE				
IDENTIFICAZIONE ELABORATO		DATA	DESCRIZIONE	REDAZIONE	CONTROLLI	PROVAZIONE	REV.	DATA	APPROVAZIONE
6521	17.04.2012	EMISSIONE	GHIRETTI	BECCARELLI	SALSI			MAGGIO 2012	
6521	17.04.2012	EMISSIONE	013	010	010	010	010	010	1:5.000