


- LEGENDA**
- +++++ CONFINI REGIONALI
  - CONFINI PROVINCIALI
  - ..... CONFINI COMUNALI
  - CORSI D'ACQUA E PRESENZE IDROGRAFICHE PRINCIPALI
  - ==== TRACCIATO AUTOSTRADALE DI PROGETTO
  - ==== INTERVENTI LOCALI DI COLLEGAMENTO VIARIO AL SISTEMA AUTOSTRADALE
  - ==== VIABILITA' DI ADDUZIONE AL SISTEMA AUTOSTRADALE

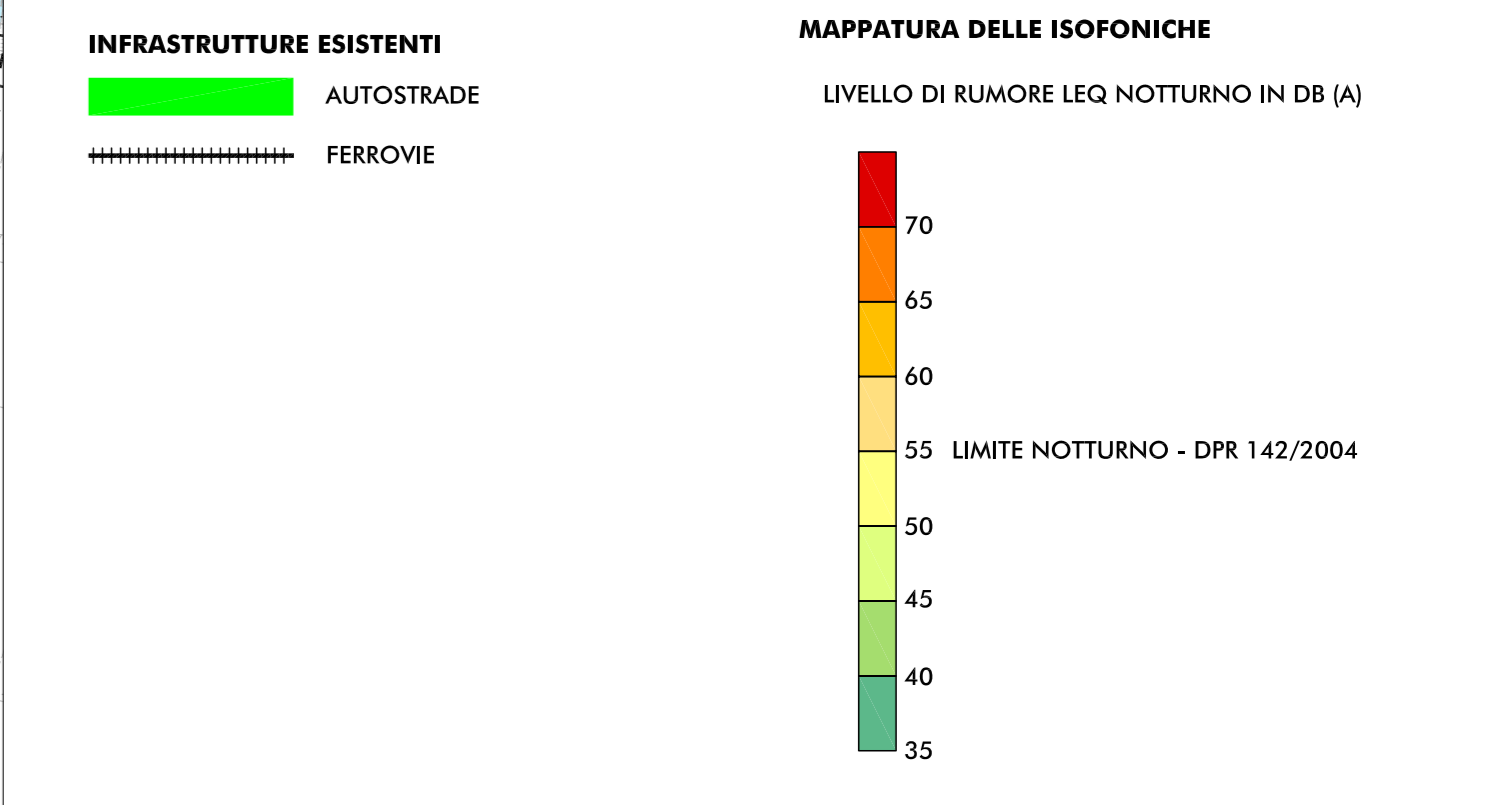

- RICETTORE OGGETTO DI CENSIMENTO**
- SIGLA COMUNE E NUMERO PROGRESSIVO
- BN BONDENO (FE)
  - BR BRESCELLO (FE)
  - CT CENTO (FE)
  - CN CONCORDIA (MO)
  - FR FERRARA (FE)
  - FN FINALE EMILIA (MO)
  - GS GIUSTALLA (RE)
  - LZ LUZZARA (RE)
  - MO MEDOLA (MO)
  - MB MIRABELLO (FE)
  - MIR MIRANDOLA (MO)
  - MZ MEZZANI (PR)
  - NV NOVI DI MODENA (MO)
  - PS PARMA (PR)
  - PG POGGIO RENATICO (FE)
  - REG REGGIOLO (RE)
  - RL ROLO (RE)
  - SN SAN FELICE SUL PANARO (MO)
  - SP SAN POSSIDONIO (MO)
  - SG SANTIAGOSTINO (FE)
  - SR SORSOLO (PR)
  - TR TORRILE (PR)

"D03" (ex 2RE) - VIABILITA' DI ADDUZIONE AL SISTEMA AUTOSTRADALE : Cispadana tra la S.P. n°2 "Reggiolo-Gonzaga" e la ex S.S n°62 "della Cisa"

TRATTO DI TRACCIATO CISPADANO ESISTENTE TRA S.P. N°2 "REGGIOLO-ROLO" E S.P. N°62 "PER MOGLIA"

- ELABORATI DI RIFERIMENTO**
- PD\_0\_D03\_D0000\_0\_IA\_RG\_01-02\_A RELAZIONE
  - PD\_0\_D03\_D0000\_0\_IA\_SH\_02\_A CENSIMENTO DEI RICETTORI - SCHEDE
  - PD\_0\_D03\_D0000\_0\_IA\_CC\_01-02\_A CARTA CON LOCALIZZAZIONE DEI RICETTORI

IL CONCESSIONARIO  
**Regione Emilia-Romagna**

IL CONCESSIONARIO  
**ARC** AUTOSTRADA REGIONALE CISPADANA

**AUTOSTRADA REGIONALE CISPADANA**  
DAL CASELLO DI REGGIOLO-ROLO SULLA A22  
AL CASELLO DI FERRARA SUD SULLA A13  
CODICE C.U.P. E8180800000009

**PROGETTO DEFINITIVO**

**STUDIO DI IMPATTO AMBIENTALE**

ALLEGATO 3 - VIABILITA' DI ADDUZIONE AL SISTEMA AUTOSTRADALE  
D03 (EX 2RE) CISPADANA TRA LA S.P. N° 2 "REGGIOLO-GONZAGA" E LA EX S.S. N° 62 "DELLA CISA"  
QUADRO DI RIFERIMENTO PROGETTUALE

FASE DI ESERCIZIO  
MAPPATURA DELLE ISOFONICHE NEL PERIODO NOTTURNO SENZA MITIGAZIONI

RESPONSABILE INTEGRAZIONE PRESTAZIONI SPECIALISTICHE  
Ing. Emilio Salvi  
Albo Ing. Reggione n° 945

IL CONCESSIONARIO  
Autosole Regionale  
Cispadana S.p.A.  
via Cassanese  
41012 Poggio Farnet

G									
F									
E									
D									
C									
B									
A	17.04.2012	EMISSIONE						GHIRETTI	BECCARELLI SALS I
REV.	DATA	DESCRIZIONE	REDAZIONE	CONTROLLO	APPROVAZIONE				
IDENTIFICAZIONE ELABORATO									
NUM. PROJ.	REV.	GRUPPO	CODICE OPERA	MESE	TRATTO OPERA	MESE	REV. DEL DOCUMENTO	PRODOTTORE	REV.
6524	PD	0	010	0	TA	MS	04	A	1
									DATA MAGGIO 2012
									SCALA 1:5.000