


Inquadramento ortofoto scala 1:500

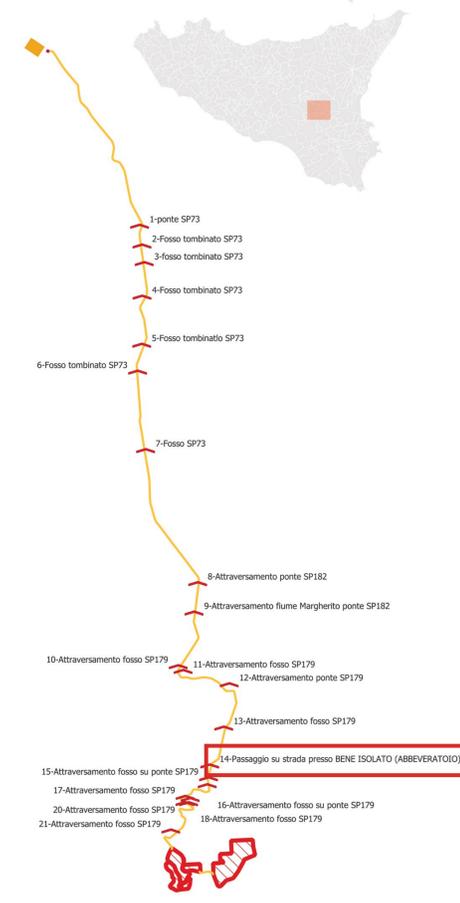

Inquadramento CTR scala 1:500




Legenda

- // Limite area di cantiere
- Superficie incolta
- Scavo cavidotto AT
- Strada Provinciale 73
- Abbeveratoio Borgo Pietro Lupo
- Albero

Dettaglio scala 1:50



Sezione scala 1:50

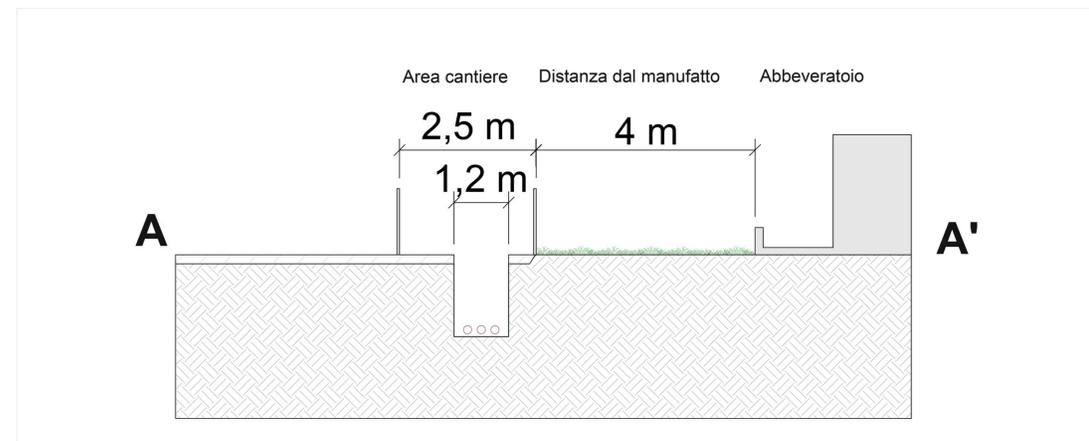

Fotoinserimento ingombro area di cantiere



**REGIONE SICILIA**  
Provincia di Catania  
COMUNE DI MINEO

**Realizzazione di un Parco Agrivoltaico Avanzato di potenza nominale pari a 30 MWp denominato "MINEO" sito nel Comune di Mineo (CT)**  
**Località "Borgo Pietro Lupo"**

<b>STUDIO DI IMPATTO AMBIENTALE</b>		<b>MINEO-IAT28</b>
<b>GESTIONE DELLE INTERFERENZE RISPETTO AI BENI PAESAGGISTICI</b>		CODICE ELABORATO
<small>OGGETTO</small>	<small>TITOLO ELABORATO</small>	<small>CODICE ELABORATO</small>
<small>Data</small> Settembre 2022	<small>Revisione</small> 00	<small>Descrizione</small> Integrations MIC - Parete C.T.S.
<small>Elaborazione</small> Dott. ssa I. Castagnetti	<small>Verifica</small> Dott. Agr. P. Vasta	<small>Approvazione</small> Enerland Italia
<small>TEAM PROGETTAZIONE</small>		<small>PROGETTO</small>
<small>Direttore di Lavoro</small> Dott. Agr. Patrick VASTA Ing. Annamaria PALMISANO Dott.ssa Ilaria CASTAGNETTI	<small>Coor. Area</small> Ing. Emanuele CANTERINO Dott. Claudio BERTOLUCCI Dott. Guglielmo QUADRIFOGLIO	<b>IMPIANTO AGRIVOLTAICO MINEO</b>
<small>GRUPPO DI LAVORO</small> E-Prima Asst. Rivista SPA Bnl. Agraria Elena Maria CARDACI Dott. Agr. Gaetano SAVANO Arch. Alberto D'AGATA Gen. Francesco PETRALIA	<small>Coor. Area</small> Gen. Andrea GIUFFRIDA Ing. Gianluca VICINO MADA ENGINEERING s.r.l.	<small>PROSPETTORE</small> Energia Pulita Italia 2 s.r.l.
<small>PROGETTAZIONE</small> ENERLANDITALIA	<small>COORDINAMENTO</small> Dott. Agr. P. Vasta	<small>REFERENTE</small> Diego Gonzalez Carceres
<small>COORDINAMENTO</small> Dott. Agr. P. Vasta	<small>FRMA</small>	<small>DATA</small> 18/09/2022
<small>SCALA</small> Varie	<small>FORMATO</small> A4	

SR - EPSG:32633 0 10 20