


- LEGENDA**
- +++++ CONFINI REGIONALI
  - CONFINI PROVINCIALI
  - ..... CONFINI COMUNALI
  - COSSI D'ACQUA E PRESENZE IDROGRAFICHE PRINCIPALI
  - TRACCIATO AUTOSTRADALE DI PROGETTO
  - INTERVENTI LOCALI DI COLLEGAMENTO VIARIO AL SISTEMA AUTOSTRADALE
  - VIABILITA' DI ADDUZIONE AL SISTEMA AUTOSTRADALE

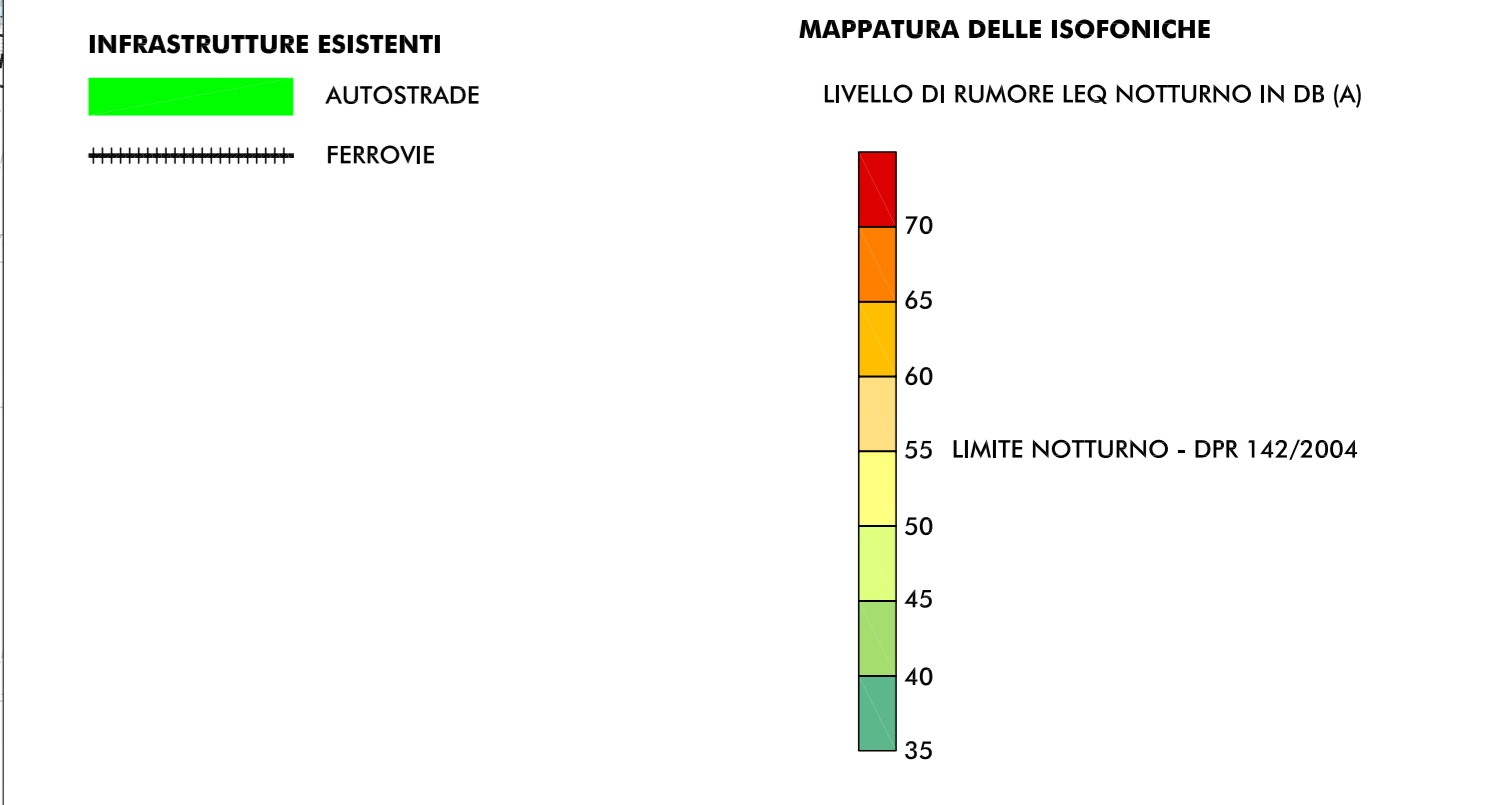

- RICETTORE OGGETTO DI CENSIMENTO**
- BN007 SIGLA COMUNE E NUMERO PROGRESSIVO
- BN BONDENO (FE)
  - BR BRESCELLO (RE)
  - CT CENTO (FE)
  - CN CONCORDIA (MO)
  - FR FERRARA (FE)
  - FN FINALE EMILIA (MO)
  - GS GUASTALLA (RE)
  - LZ LUZZARA (RE)
  - MO MEDOLLÀ (MO)
  - MB MIRABELLO (FE)
  - MIR MIRANDOLLA (MO)
  - MZ MEZZANI (PR)
  - NV NOVI DI MODENA (MO)
  - PS PARMA (PR)
  - PG POGGIO RENATICO (FE)
  - REG REGGIOLO (RE)
  - RL ROLO (RE)
  - SN SAN FELICE SUL PANARO (MO)
  - SP SAN PIOSSESSO (MO)
  - SG SANT'AGOSTINO (FE)
  - SR SORSOLO (PR)
  - TR TORRILE (PR)

- ELABORATI DI RIFERIMENTO**
- PD\_0\_D03\_D0000\_0\_IA\_RG\_01-02\_A RELAZIONE
  - PD\_0\_D03\_D0000\_0\_IA\_SH\_02\_A CENSIMENTO DEI RICETTORI - SCHEDE
  - PD\_0\_D03\_D0000\_0\_IA\_CC\_01-02\_A CARTA CON LOCALIZZAZIONE DEI RICETTORI

IL CONCESSIONARIO  
**Regione Emilia-Romagna**

IL CONCESSIONARIO  
**ARC** AUTOSTRADA REGIONALE CISPADANA

**AUTOSTRADA REGIONALE CISPADANA**  
DAL CASELLO DI REGGIOLO-ROLO SULLA A22  
AL CASELLO DI FERRARA SUD SULLA A13  
CODICE C.U.P. E8180800000009

**PROGETTO DEFINITIVO**

**STUDIO DI IMPATTO AMBIENTALE**

ALLEGATO 3 - VIABILITA' DI ADDUZIONE AL SISTEMA AUTOSTRADALE  
D03 (EX 2RE) CISPADANA TRA LA S.P. N° 2 'REGGIOLO-GONZAGA' E LA EX S.S. N° 62 'DELLA CISA'  
QUADRO DI RIFERIMENTO AMBIENTALE  
STATO DI FATTO

FASE ANTE-OPERAM  
MAPPATURA DELLE ISOFONICHE NEL PERIODO NOTTURNO

RESPONSABILE INTEGRAZIONE PRESTAZIONI SPECIALISTICHE  
Ing. Emilio Salvi  
Albo Ing. Reggio Emilia n° 945

IL CONCESSIONARIO  
Autosole Regionale  
Cispadana S.p.A.  
via Cassanese  
41012 Poggio Farnet

TECNICO COMPETENTE IN ACOUSTICA  
Dott. Ing. Roberto Pignatelli  
CISPADANA S.p.A.

G									
F									
E									
D									
C									
B									
A	17.04.2012	EMISSIONE							
REV.	DATA	DESCRIZIONE	REDAZIONE	CONTROLLO	APPROVAZIONE				
IDENTIFICAZIONE ELABORATO	NUM. PROG.	PROG.	GRUPPO	CATEG. OPER. PREL.	TITOLO OPERA	PROG. PREL.	REV.	DATA	SCALE
65415	PD	0	0043	00000	0	TA	MA	04	A
									MAGGIO 2012
									SCALA 1:5.000