


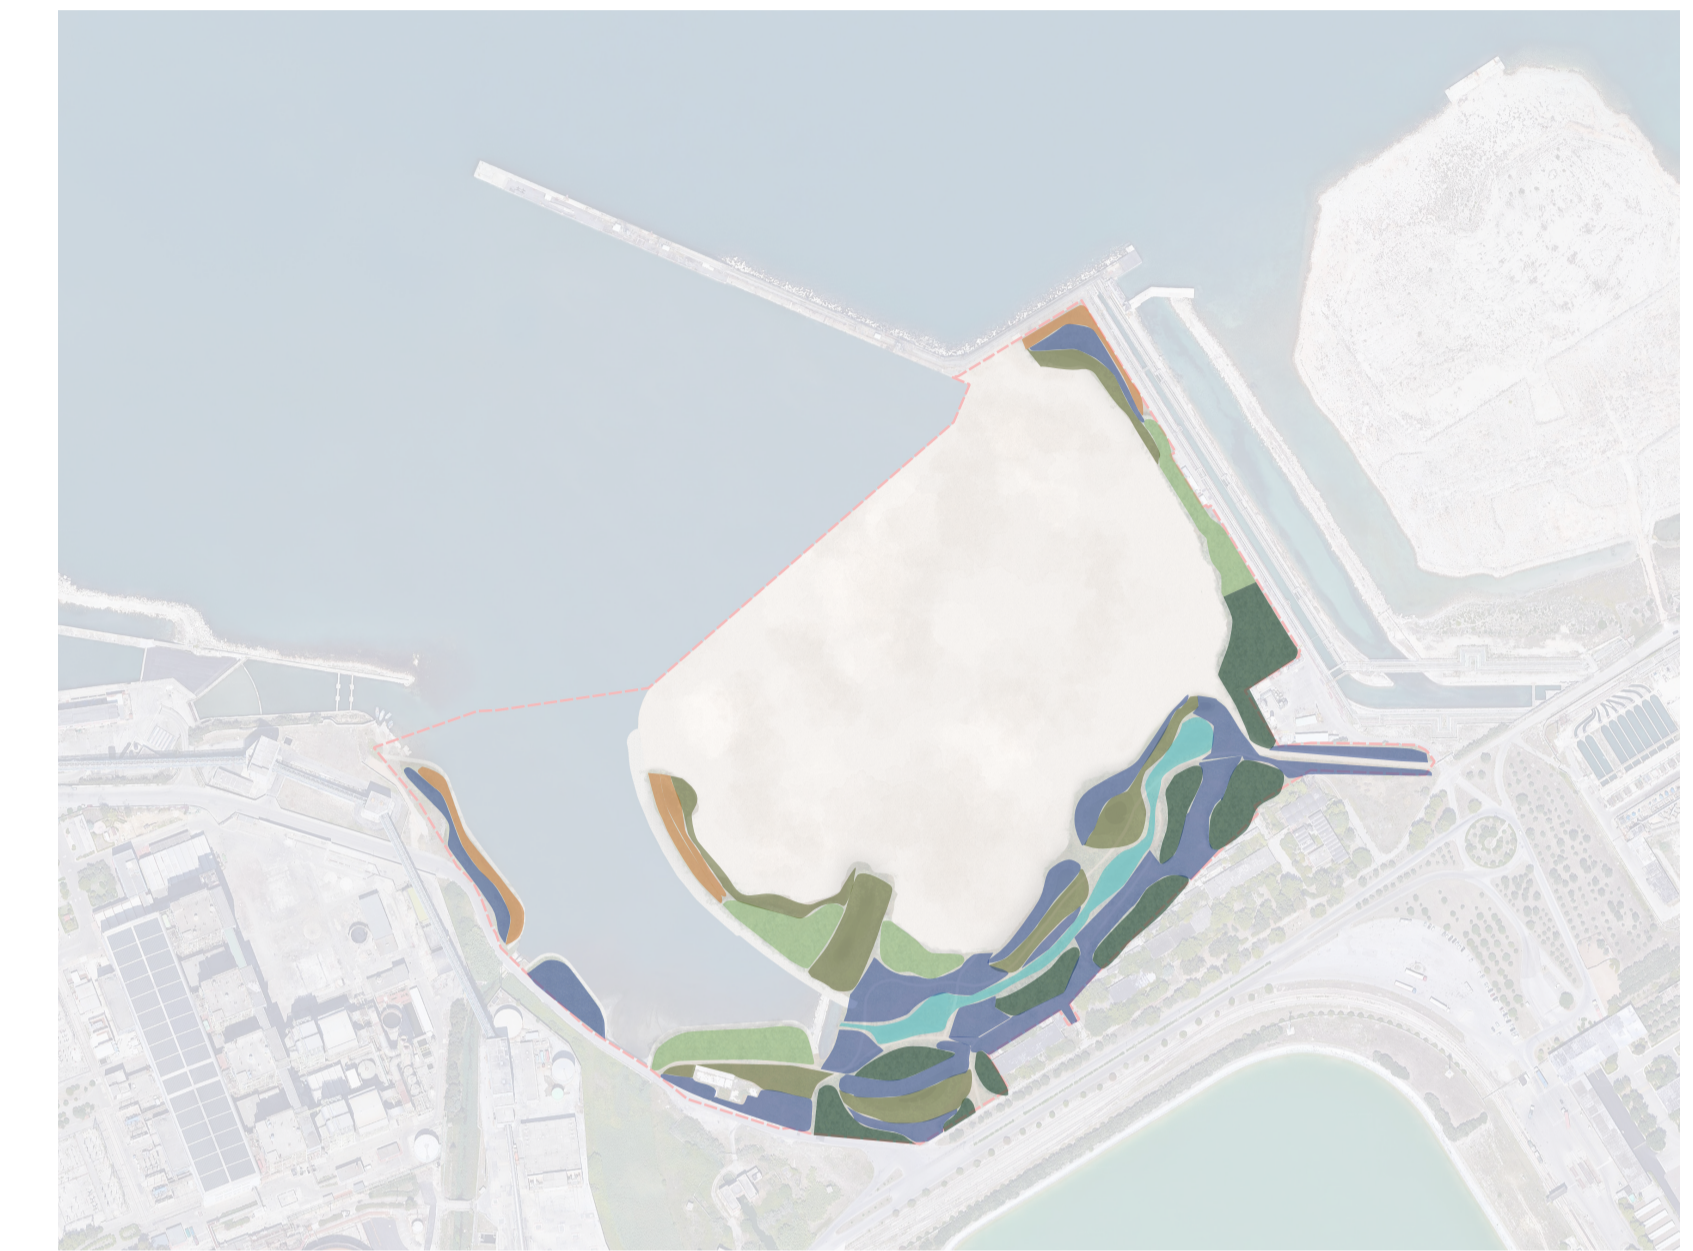

Legenda

- macchia densa arboreo-arbustiva di *Quercus ilex*, *Fraxinus ornus*, *Pinus halepensis*, *Juniperus communis*, *Pistacia lentiscus* e *Arbutus unedo*
- macchia arbustiva alta fronte mare di *Tamarix gallica* e *Vitex agnus-castus*
- prateria di erbacee con arbusti isolati di semina di *Paspalum* e *Cistus salviifolius*, *Cistus monspeliensis*, *Helichrysum italicum* e *Senecio cineraria*
- macchia mediterranea bassa di *Cistus salviifolius*, *Cistus monspeliensis*, *Helichrysum italicum* e *Senecio cineraria*
- macchia mediterranea alta di *Pistacia lentiscus*, *Myrtus communis* e *Arbutus unedo*
- vegetazione umida di *Schoenus nigricans*, *Tripidium ravennae* e *Juncus littoralis*
- sentieri in terra compattata e ghiaia
- strada di accesso alla colmata
- colmata





Autorità di Sistema Portuale del Mare Adriatico Meridionale
 Porti di Bari, Brindisi, Manfredonia, Barletta, Monopoli
 Ufficio di Brindisi



**COMPLETAMENTO DELLA INFRASTRUTTURAZIONE PORTUALE
 MEDIANTE BANCHINAMENTO E REALIZZAZIONE DELLA RETROSTANTE
 COLMATA TRA IL PONTILE PETROLCHIMICO E COSTA MORENA EST**

PROGETTO DEFINITIVO

RESPONSABILE DEL PROCEDIMENTO: Ing. F. DI LEVERANO

Progettisti incaricati:
 **ACQUATECNO S.r.l.** Via Ajaccio, 14 - ROMA (Ing. Paolo Turbolente)
 **MODIMAR S.r.l.** Via Monte Zebio, 40 - ROMA (Ing. Paolo Contini)

TITOLO ELABORATO: **PLANIMETRIA DI PROGETTO**
 ELABORATO N°: **CERP.03**

CODICE ELABORATO: **09-017-DT-303-1-PLA**

SIGLA	ELABORATO	CONTROLLATO	APPROVATO	DATA:	
N.	DATA	DESCRIZIONE	RED.	VER.	APP.
1	Luglio 2017	NOTA CONSIGLIO SUPERIORE LL.PP.			
2	Ottobre 2021	MITE - DECRETO VIA DM n° 254/2021			

DATA: **Ottobre 2021**
 SCALA: **1:2000**

AI TERMINE DI LEGGE SI RISERVA LA PROPRIETA' DI QUESTO ELABORATO CON DIVIETO DI RIPRODURLO RENDENDOLO NOTO A TERZI ANCHE PARZIALMENTE SENZA NOSTRA AUTORIZZAZIONE.