PLANIMETRIA DI PROGETTO

SCALA 1:10.000

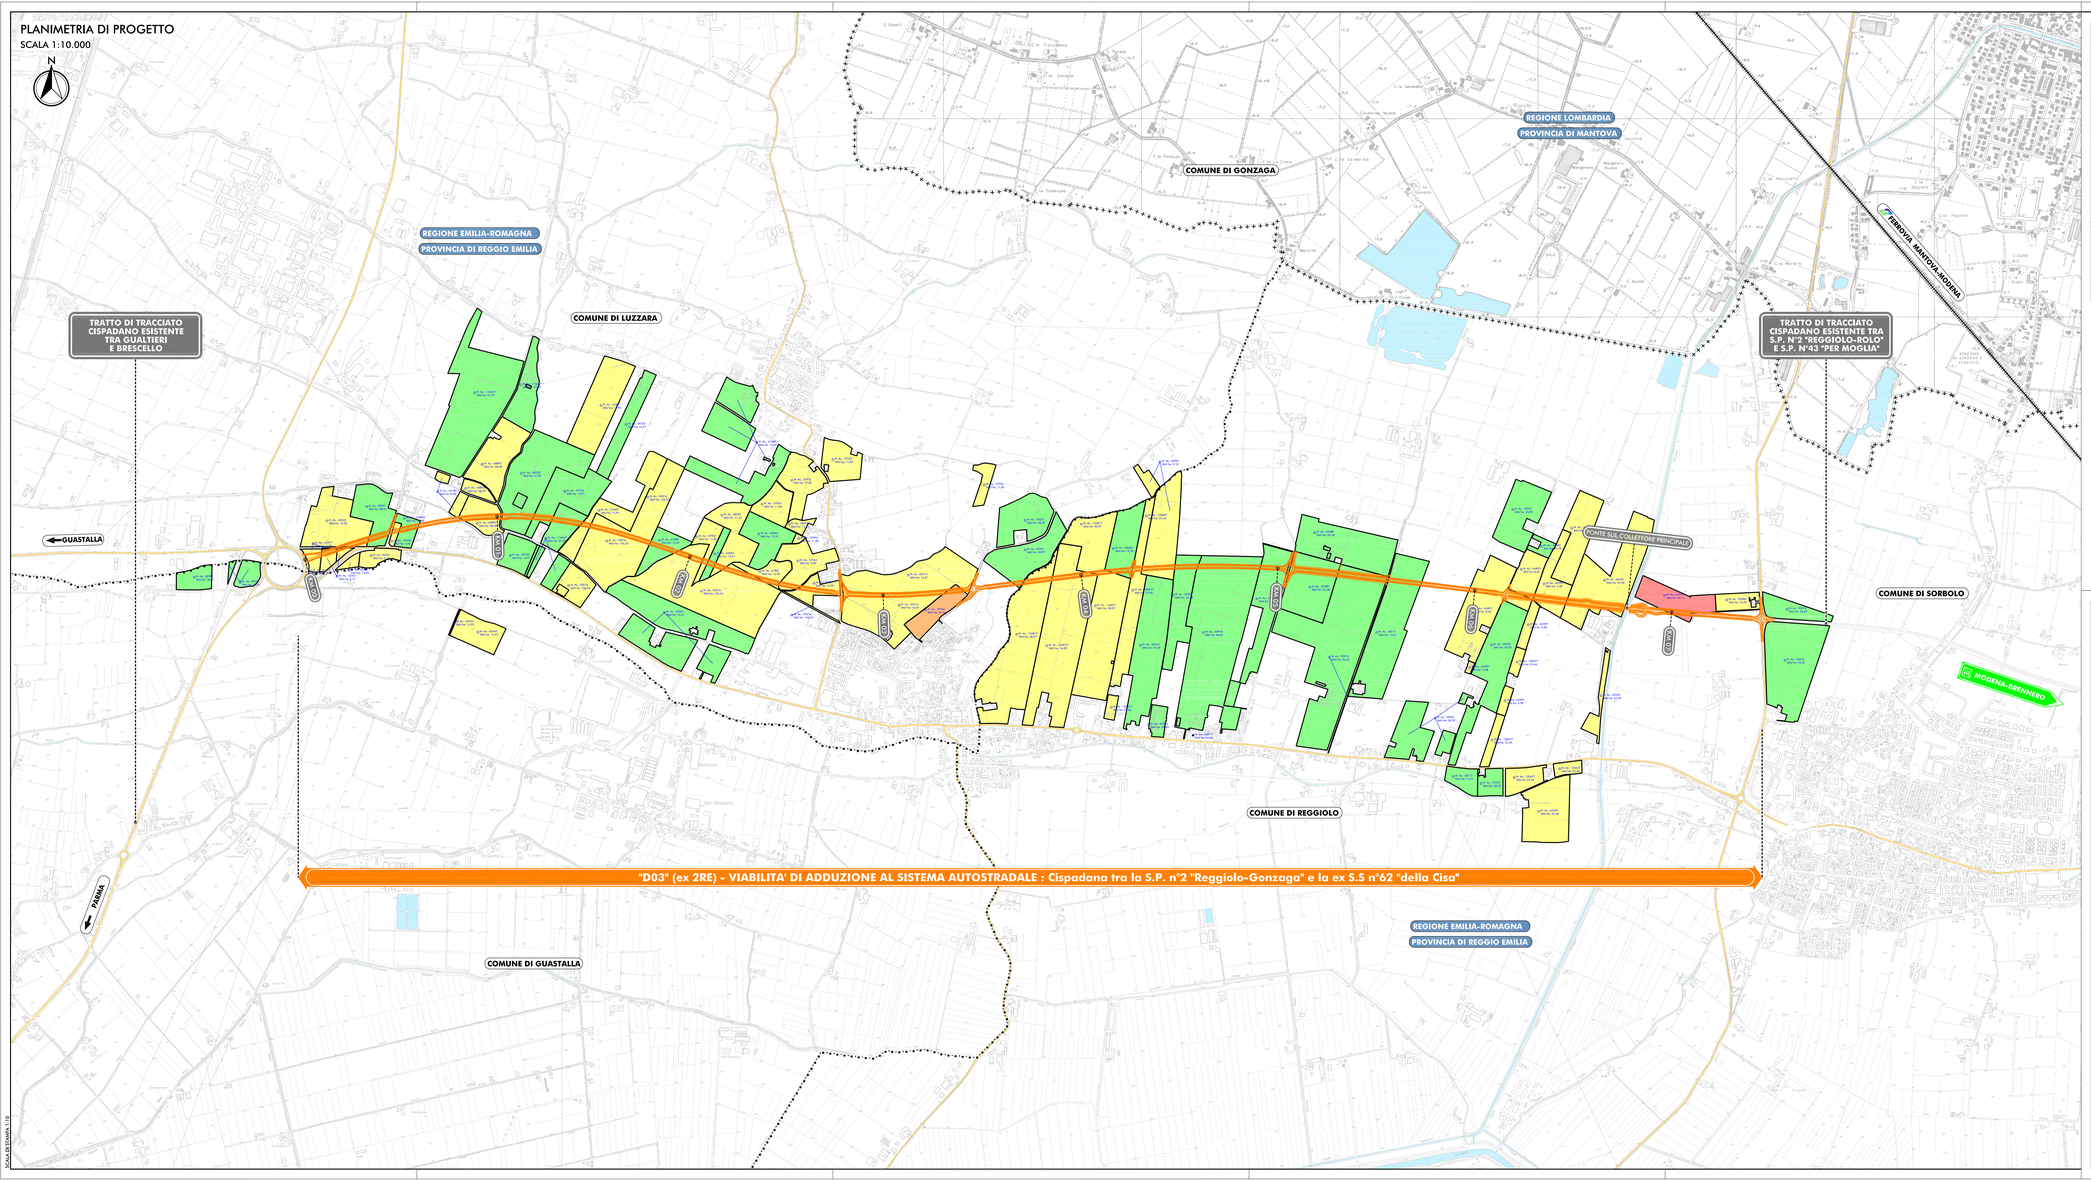

QUADRO D'UNIONE

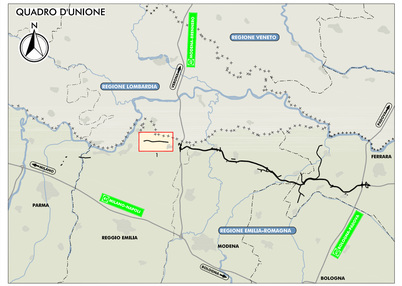

LEGENDA

TERRITORIO
- CONFINI REGIONALI
- CONFINI PROVINCIALI
- CONFINI COMUNALI
- CORSI D'ACQUA E PRESENZE IDROGRAFICHE PRINCIPALI

INFRASTRUTTURE ESISTENTI
- AUTOSTRADE
- FERROVIE
- STRADE STATALI
- STRADE PROVINCIALI

INFRASTRUTTURE DI PROGETTO
- TRACCIATO AUTOSTRADALE DI PROGETTO
- INTERVENTI LOCALI DI COLLEGAMENTO VIARIO AL SISTEMA AUTOSTRADALE
- VIABILITÀ DI ADDUZIONE AL SISTEMA AUTOSTRADALE

INDIRIZZI PRODUTTIVI DELLE AZIENDE AGRICOLE INTERSECATE (fonte dati SIAR)
- CEREALICOLO
- FRUTTICOLO
- BOVINI DA LATTE
- BOVINI DA CARNE
- SUINI

N. Az.: 12345 — IDENTIFICATIVO AZIENDA INTERSECATA
SAU ha: 123,45 — (Id. SIAR, Sup. Agraria Utilizzata in ha)

IL CONCEDENTE: Regione Emilia-Romagna

IL CONCESSIONARIO: ARC Autostrada Regionale Cispadana

AUTOSTRADA REGIONALE CISPADANA
DAL CASELLO DI REGGIOLO-ROLO SULLA A22 AL CASELLO DI FERRARA SUD SULLA A13

CODICE C.U.P. E81B08000060009

PROGETTO DEFINITIVO

STUDIO DI IMPATTO AMBIENTALE

ALLEGATO 2: VIABILITA' DI ADDUZIONE AL SISTEMA AUTOSTRADALE
D03 (EX 2RE) CISPADANA TRA LA SP N° 2 "REGGIOLO-GONZAGA" E LA EX SS N° 62 "DELLA CISA"

QUADRO DI RIFERIMENTO AMBIENTALE
IMPATTI DEL PROGETTO E INTERVENTI DI MITIGAZIONE AMBIENTALE

CARTA DELL'INDIRIZZO PRODUTTIVO DELLE AZIENDE AGRICOLE INTERSECATE

SUPERVISIONE
Ing. Emilio Salsi
Albo Ing. Reggio Emilia n° 945

TECNICO COMPETENTE IN ACUSTICA
Tecnico Competente in Acustica Ambientale
Ing. Emilio Salsi
Albo Ing. Reggio Emilia n° 945
Iscrizione Elenco Nazionale dei Tecnici Competenti in Acustica Ambientale ai sensi dell'art.21 D.Lgs. 42/2017

RESPONSABILE INTEGRAZIONE PRESTAZIONI SPECIALISTICHE
Ing. Emilio Salsi
Albo Ing. Reggio Emilia n° 945

IL CONCESSIONARIO
Autostrada Regionale Cispadana S.p.A.
IL PRESIDENTE
Gaetano Maccaferri

REV.	DATA	DESCRIZIONE	REDAZIONE	CONTROLLO	APPROVAZIONE
G					
F					
E					
D					
C					
B					
A	17.04.2012	EMISSIONE	CANALI	BECCARELLI	SALSI

IDENTIFICAZIONE ELABORATO

NUM. PROG.	FASE	LOTTO	GRUPPO	CODICE OPERA WBS	TRATTO OPERA	AMBITO	TIPO ELABORATO	PROGRESSIVO	REV.
6547	PD	0	003	D0000	0	IA	CU	02	A

DATA: MAGGIO 2012

SCALA: 1:10.000

IL PRESENTE DOCUMENTO NON PUÒ ESSERE COPIATO, RIPRODOTTO O ALTRIMENTI PUBBLICATO, IN TUTTO O IN PARTE, SENZA IL CONSENSO SCRITTO DEL CONCEDENTE. OGNI UTILIZZO NON AUTORIZZATO SARÀ PERSEGUITO A NORMA DI LEGGE
THIS DOCUMENT MAY NOT BE COPIED, REPRODUCED OR PUBLISHED, EITHER IN PART OR IN ITS ENTIRETY, WITHOUT THE WRITTEN CONSENSUS OF ARC. ANY UNLAWFUL EXPLOITATION WILL BE PROSECUTED BY LAW.

A1 (594 X 841 mm) 1:10