
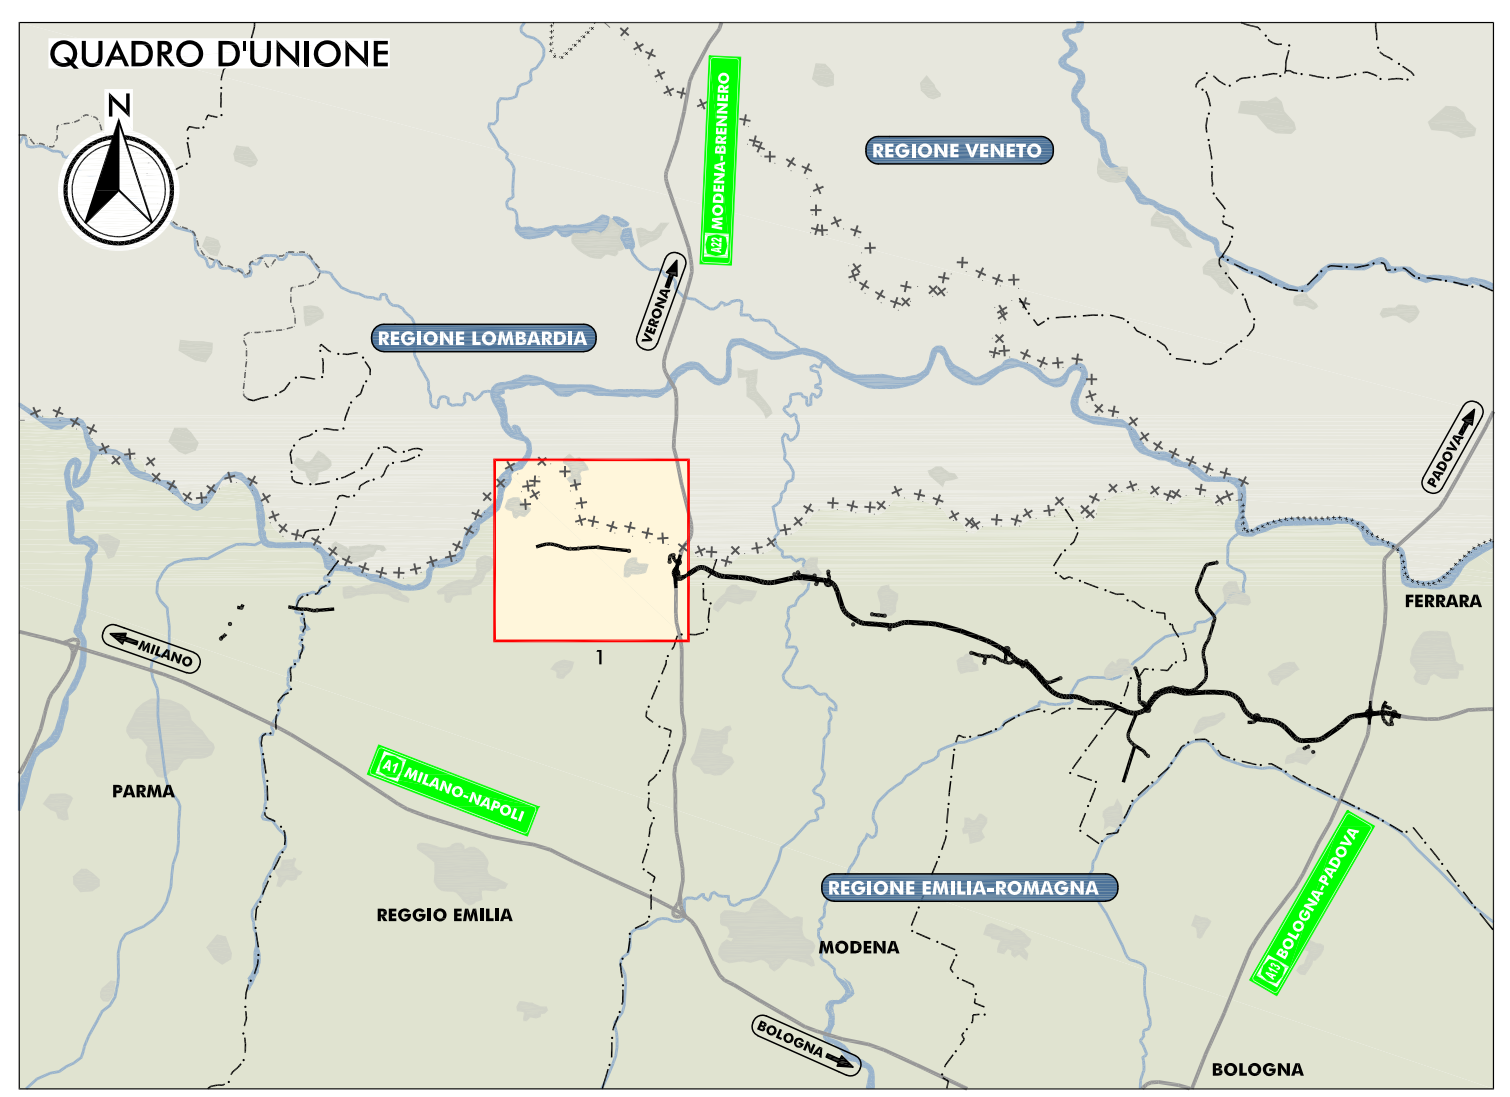


PLANIMETRIA DI PROGETTO  
SCALA 1:25.000

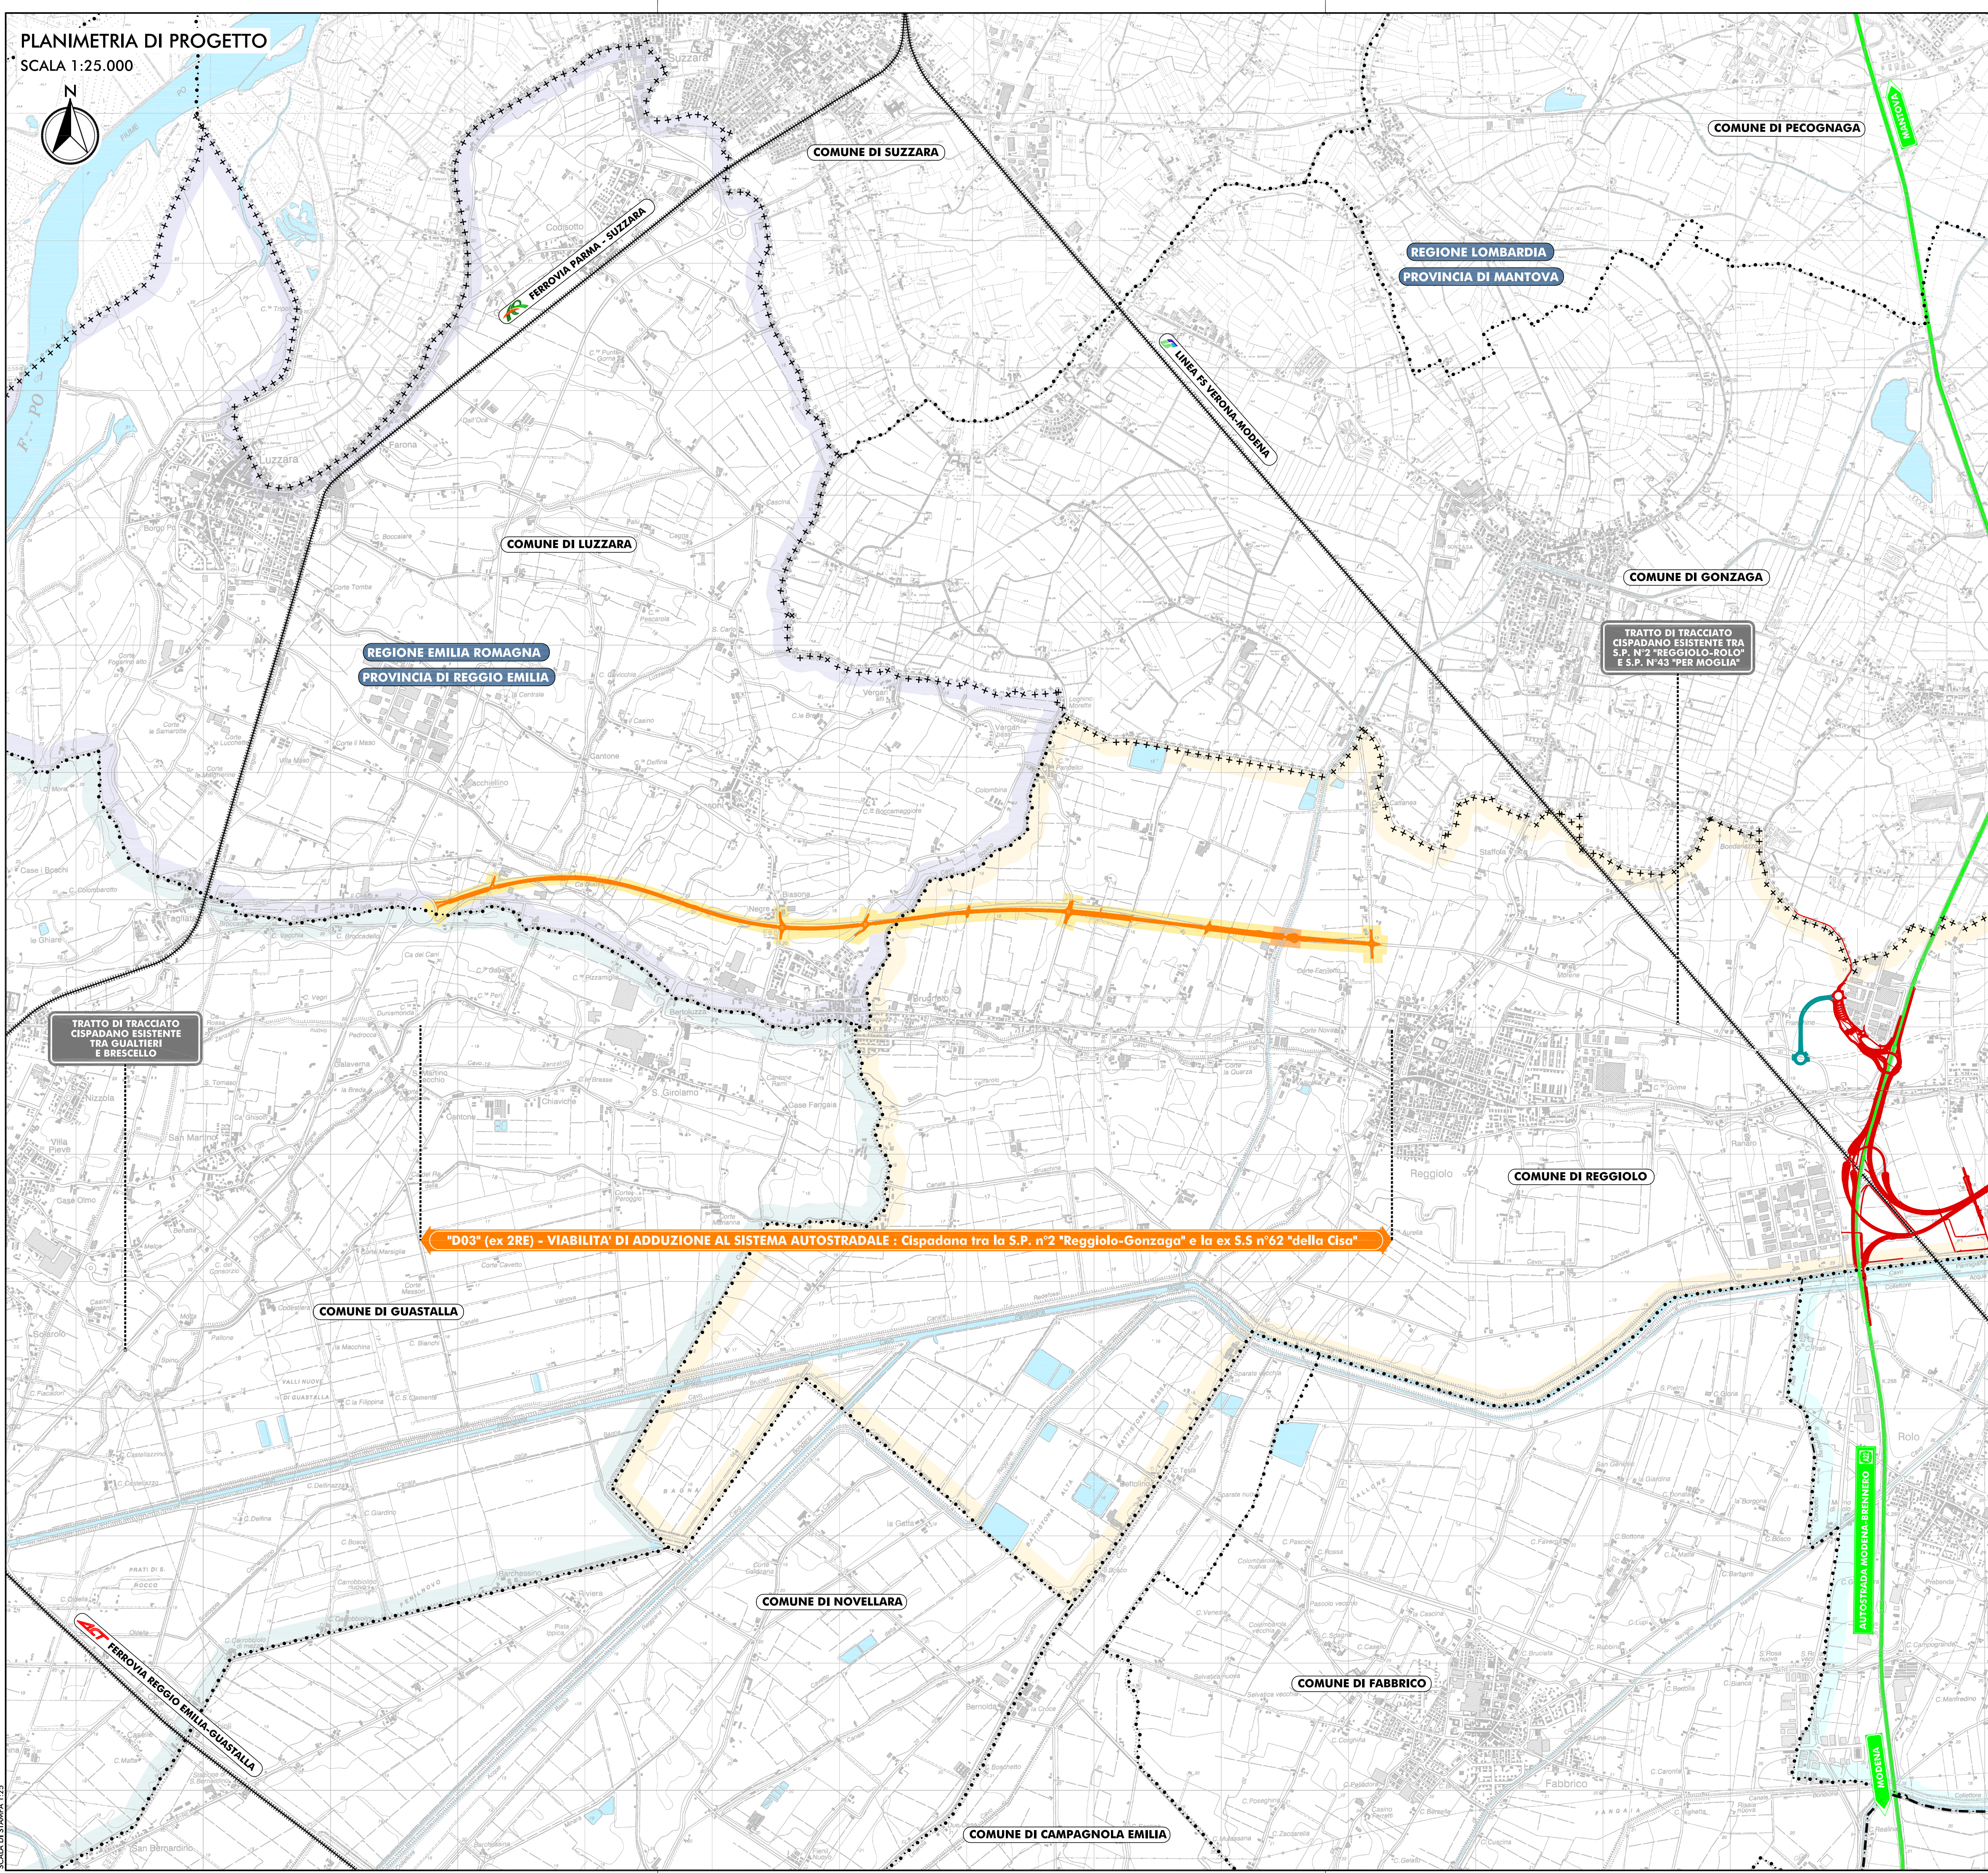

- LEGGENDA**
- TERRITORIO**
- +++++ CONFINI REGIONALI
  - CONFINI PROVINCIALI
  - ..... CONFINI COMUNALI
  - COMUNE DI LUZZARA
  - COMUNE DI REGGIOLO
  - COMUNE DI GUASTALLA
  - CORSI D'ACQUA E PRESENZE IDROGRAFICHE PRINCIPALI
- INFRASTRUTTURE ESISTENTI**
- AUTOSTRADE
  - FERROVIE
- INFRASTRUTTURE DI PROGETTO**
- TRACCIATO AUTOSTRADALE DI PROGETTO
  - INTERVENTI LOCALI DI COLLEGAMENTO VIARIO AL SISTEMA AUTOSTRADALE
  - VIABILITÀ DI ADDUZIONE AL SISTEMA AUTOSTRADALE
- ARCHEOLOGIA**
- IMPATTO SUL PATRIMONIO ARCHEOLOGICO**
- CERTEZZA DEL RITROVAMENTO
  - ALTO
  - MEDIO
  - BASSO
  - ASSENTE

IL CONCEDENTE: Regione Emilia-Romagna

IL CONCESSIONARIO: ARC AUTOSTRADA REGIONALE CISPADANA

## AUTOSTRADA REGIONALE CISPADANA DAL CASELLO DI REGGIOLO-ROLO SULLA A22 AL CASELLO DI FERRARA SUD SULLA A13

CODICE C.U.P. E8180800060009

### PROGETTO DEFINITIVO

STUDIO DI IMPATTO AMBIENTALE

ALLEGATO 3: VIABILITÀ DI ADDUZIONE AL SISTEMA AUTOSTRADALE  
D03 (EX 2RE) CISPADANA TRA LA SP N° 2 "REGGIOLO-GONZAGA" E LA EX SS N° 62 "DELLA CISA"

QUADRO DI RIFERIMENTO AMBIENTALE  
IMPATTO DEL PROGETTO E INTERVENTI DI MITIGAZIONE AMBIENTALE

CARTA DEL RISCHIO ARCHEOLOGICO RELATIVO

IL PROGETTISTA: Ing. Emilio Salati

RESPONSABILE INTEGRAZIONE PRESTAZIONI SPECIALISTICHE: Albo Ing. Reggio Emilia n° 945

IL CONCESSIONARIO: Autostada Regionale Cispadana S.p.A. IL PRESIDENTE: G. Pizzani

TECNICO COORDINATORE: CUSTICA

G									
F									
E									
D									
C									
B									
A	17.04.2012	EMISSIONE					BARBERO	BECCARELLI SALSI	
REV.	DATA	DESCRIZIONE					REGOLAZIONE	CONTROLLO	APPROVAZIONE

IDENTIFICAZIONE ELABORATO

NUM. PROJ. 6550 PD 0 D03 00000 0 1A CS 02 A

DATA: MAGGIO 2012

SCALA: 1:25.000

IL PRESENTE DOCUMENTO NON POTRÀ ESSERE COPIATO, RIPRODOTTO O ALTAMENTE PUBBLICATO, IN TUTTO O IN PARTE, SENZA IL CONSENSO SCRITTO DEL CONCESSIONARIO. OGNI UTILIZZO NON AUTORIZZATO SANCIRRE PERSEGUITO A NORMA DI LEGGE. THIS DOCUMENT MAY NOT BE COPIED, REPRODUCED OR PUBLISHED, EITHER IN PART OR IN ITS ENTIRETY, WITHOUT THE WRITTEN PERMISSION OF ARCO. CONSENTED UNAUTHORIZED USE WILL BE PROSECUTED BY LAW.