



TRATTO DI TRACCIATO CISPADANO ESISTENTE TRA GUALTIERI E BRESCELLO

"D03" (ex 2RE) - VIABILITA' DI ADDUZIONE AL SISTEMA AUTOSTRADALE: Cispadana tra la S.P. n°2 "Reggiolo-Gonzaga" e la ex S.S n°62 "della Cisa"

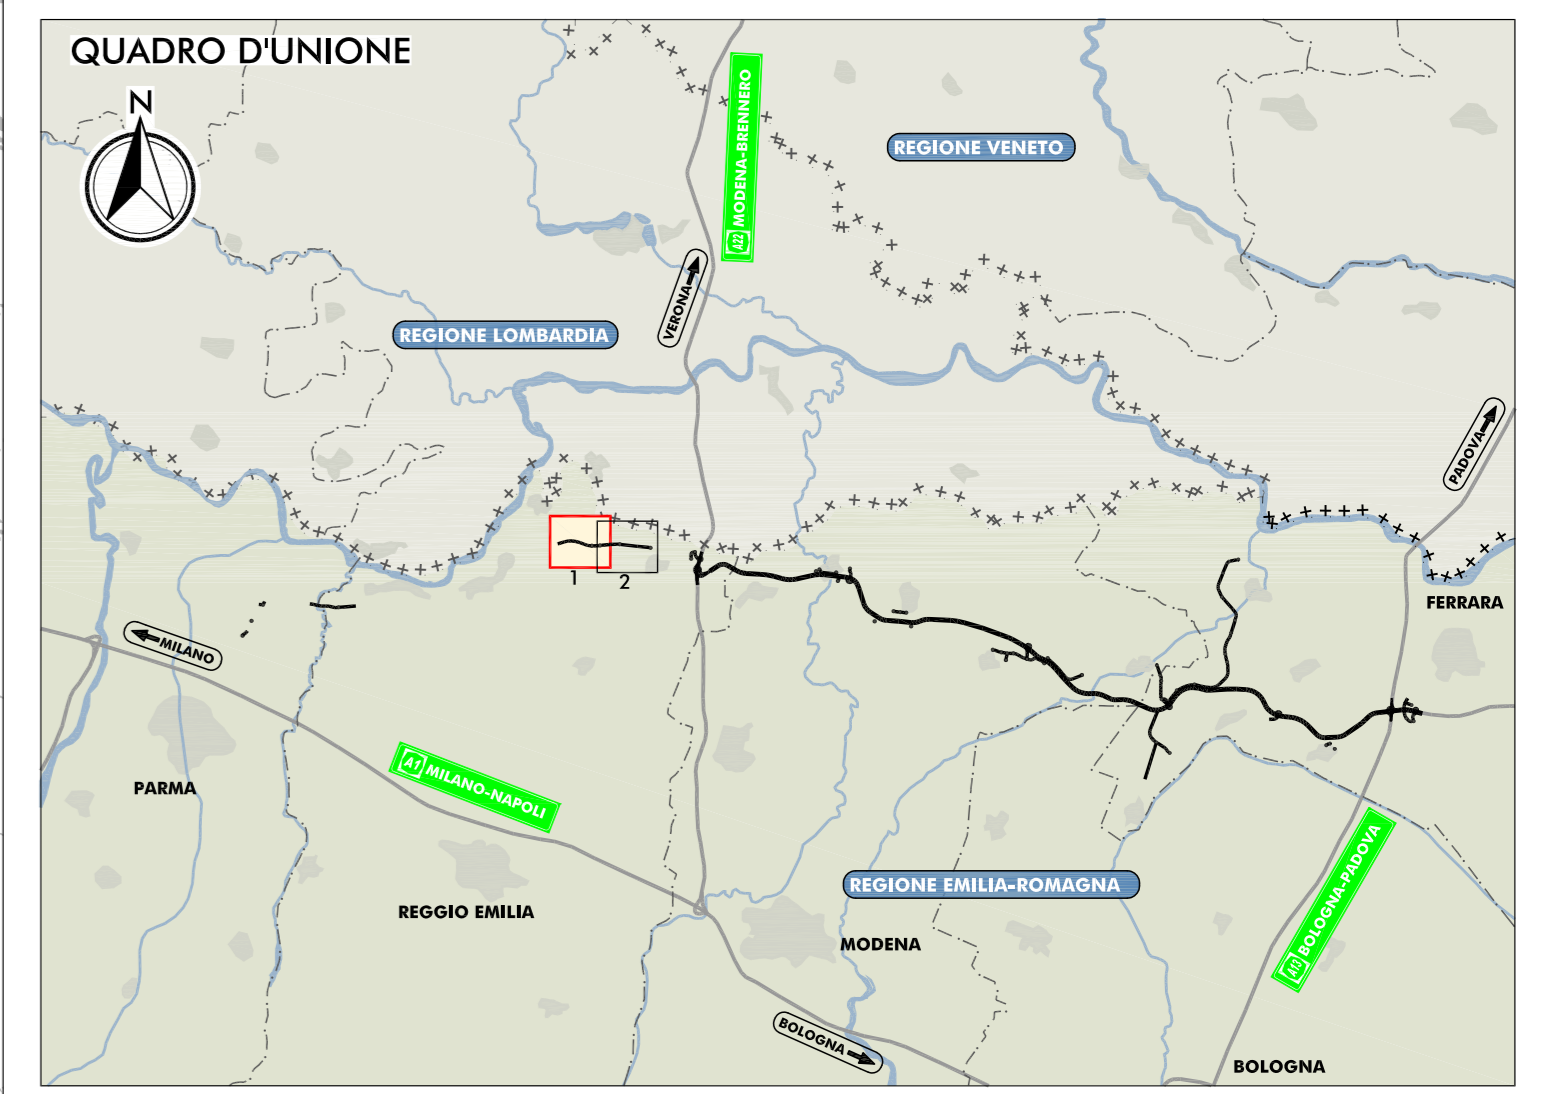

- LEGENDA**
- TERITORIO
 - +++++ CONFINI REGIONALI
 - CONFINI PROVINCIALI
 - CONFINI COMUNALI
 - CORSI D'ACQUA E PRESENZE IDROGRAFICHE PRINCIPALI
 - INFRASTRUTTURE ESISTENTI
 - AUTOSTRADE
 - FERROVIE
 - INFRASTRUTTURE DI PROGETTO
 - TRACCIATO AUTOSTRADALE DI PROGETTO
 - INTERVENTI LOCALI DI COLLEGAMENTO VIARIO AL SISTEMA AUTOSTRADALE
 - VIABILITA' DI ADDUZIONE AL SISTEMA AUTOSTRADALE

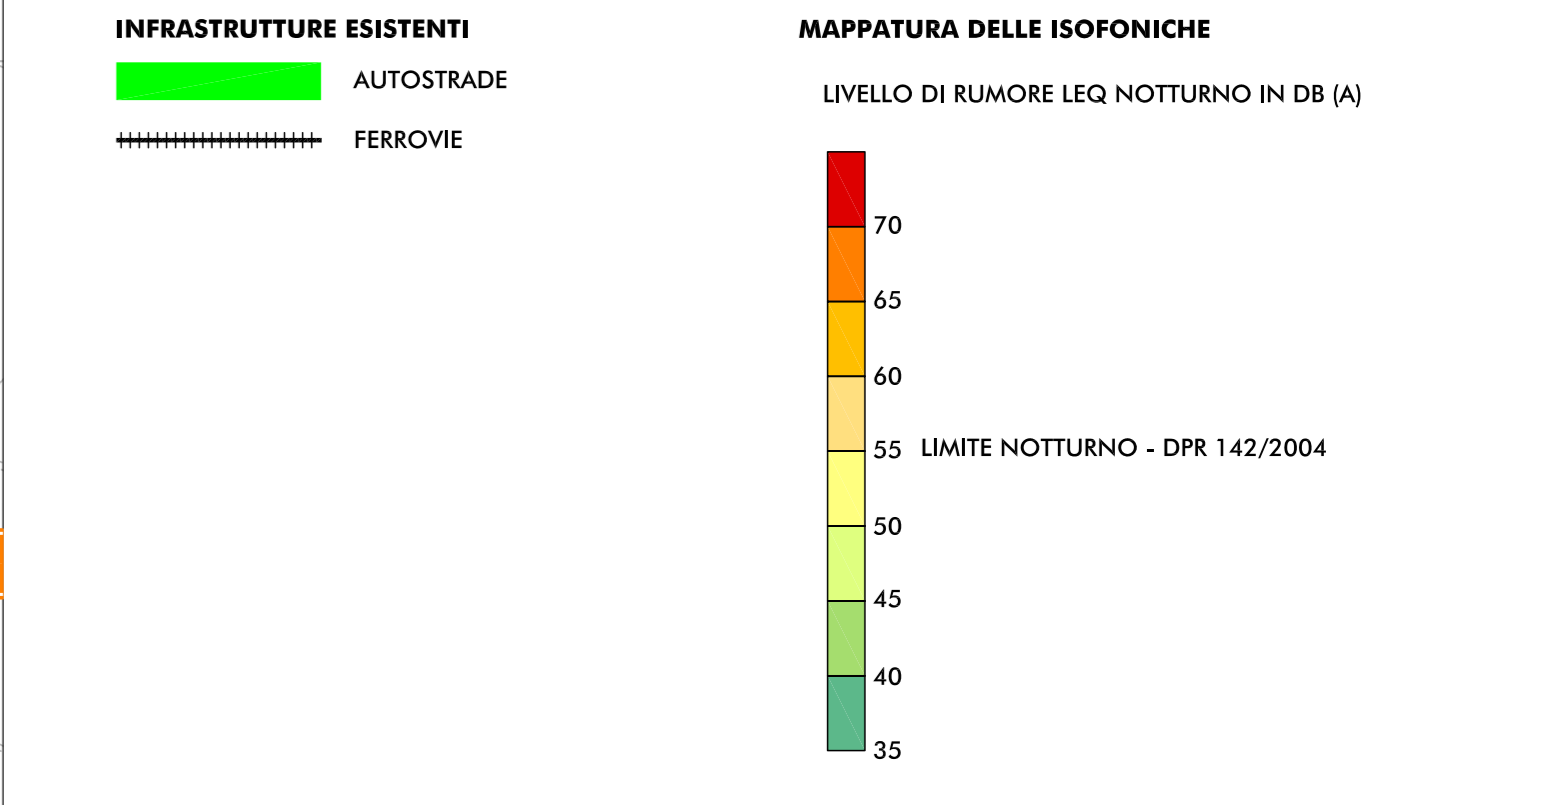

- RICEITTORE OGGETTO DI CENSIMENTO**
- SIGLA COMUNE E NUMERO PROGRESSIVO
- BN BONDENGO (FE)
 - BR BRESCELLO (FE)
 - CT CENTO (FE)
 - CN CONCORDIA (MO)
 - FR FERRARA (FE)
 - FN FINALE EMILIA (MO)
 - GS GUASTALLA (RE)
 - LZ LUZZARA (RE)
 - MD MEDOLA (MO)
 - MB MIRABELLO (FE)
 - MR MIRANDOLA (MO)
 - MZ MEZZANI (PR)
 - NV NOV DI MODENA (MO)
 - PR PARMA (PR)
 - PG POGGIO RENATICO (FE)
 - RG REGGIOLO (RE)
 - RL ROLO (FE)
 - SN SAN FELICE SUL PANARO (MO)
 - SP SAN POSSIDONIO (MO)
 - SG SORBELLO (PR)
 - SR SORIANO (PR)
 - TR TORRILE (PR)

PROTEZIONE ANTIFONICA

BA03	CODICE IDENTIFICATIVO
BARRIERA ANTIFONICA	TIPOLOGIA
ALTEZZA (M)	LOCALIZZAZIONE
SPAZZAMENTO (M)	DIMENSIONAMENTO

- ELABORATI DI RIFERIMENTO**
- PD_0_D03_D0000_0_IA_RG_01-02_A RELAZIONE
 - PD_0_D03_D0000_0_IA_SH_02_A CENSIMENTO DEI RICEITORI - SCHEDE
 - PD_0_D03_D0000_0_IA_CC_01-02_A CARTA CON LOCALIZZAZIONE DEI RICEITORI

IL CONCESSIONARIO
Regione Emilia-Romagna

IL CONCESSIONARIO
ARC AUTOSTRADA CISPADANA

AUTOSTRADA REGIONALE CISPADANA
DAL CASELLO DI REGGIOLO-ROLO SULLA A22
AL CASELLO DI FERRARA SUD SULLA A13

CODICE C.U.P. E8180800000009

PROGETTO DEFINITIVO

STUDIO DI IMPATTO AMBIENTALE

ALLEGATO 3 - VIABILITA' DI ADDUZIONE AL SISTEMA AUTOSTRADALE
D03 (EX 2RE) CISPADANA TRA LA S.P. N° 2 "REGGIOLO-GONZAGA" E LA S.S. N° 62 "DELLA CISA"

QUADRO DI RIFERIMENTO AMBIENTALE
IMPATTI DEL PROGETTO E INTERVENTI DI MITIGAZIONE AMBIENTALE

FASE DI ESERCIZIO
MAPPATURA DELLE ISOFONICHE NEL PERIODO NOTTURNO CON MITIGAZIONI

IL PROGETTISTA
Ing. Emilio Salsi
Albo Ing. Reggio Emilia n° 945

IL CONCESSIONARIO
Autosole Regionale
Cispadana S.p.A.
Via...
Ing. Salsi

G									
F									
E									
D									
C									
B									
A	17.04.2012	EMISSIONE						GHIRETTI	BECCARELLI SALS I
REV.	DATA	DESCRIZIONE						REDAZIONE	APPROVAZIONE
IDENTIFICAZIONE ELABORATO									
NO. PROG.	NO. EDIZ.	GRUPPO	CODICE OPER. PREL.	TIPO OPER.	STATO OPER.	MOD. PREL.	NO. ELABOR. PRELIMINARE	REV.	DATA
65533	PD	0	0003	0	TA	MM	03	A	MAGGIO 2012
									SCALA 1:5.000