



"D03" (ex 2RE) - VIABILITA' DI ADDUZIONE AL SISTEMA AUTOSTRADALE : Cispadana tra la S.P. n°2 "Reggiolo-Gonzaga" e la ex S.S n°62 "della Cisa"

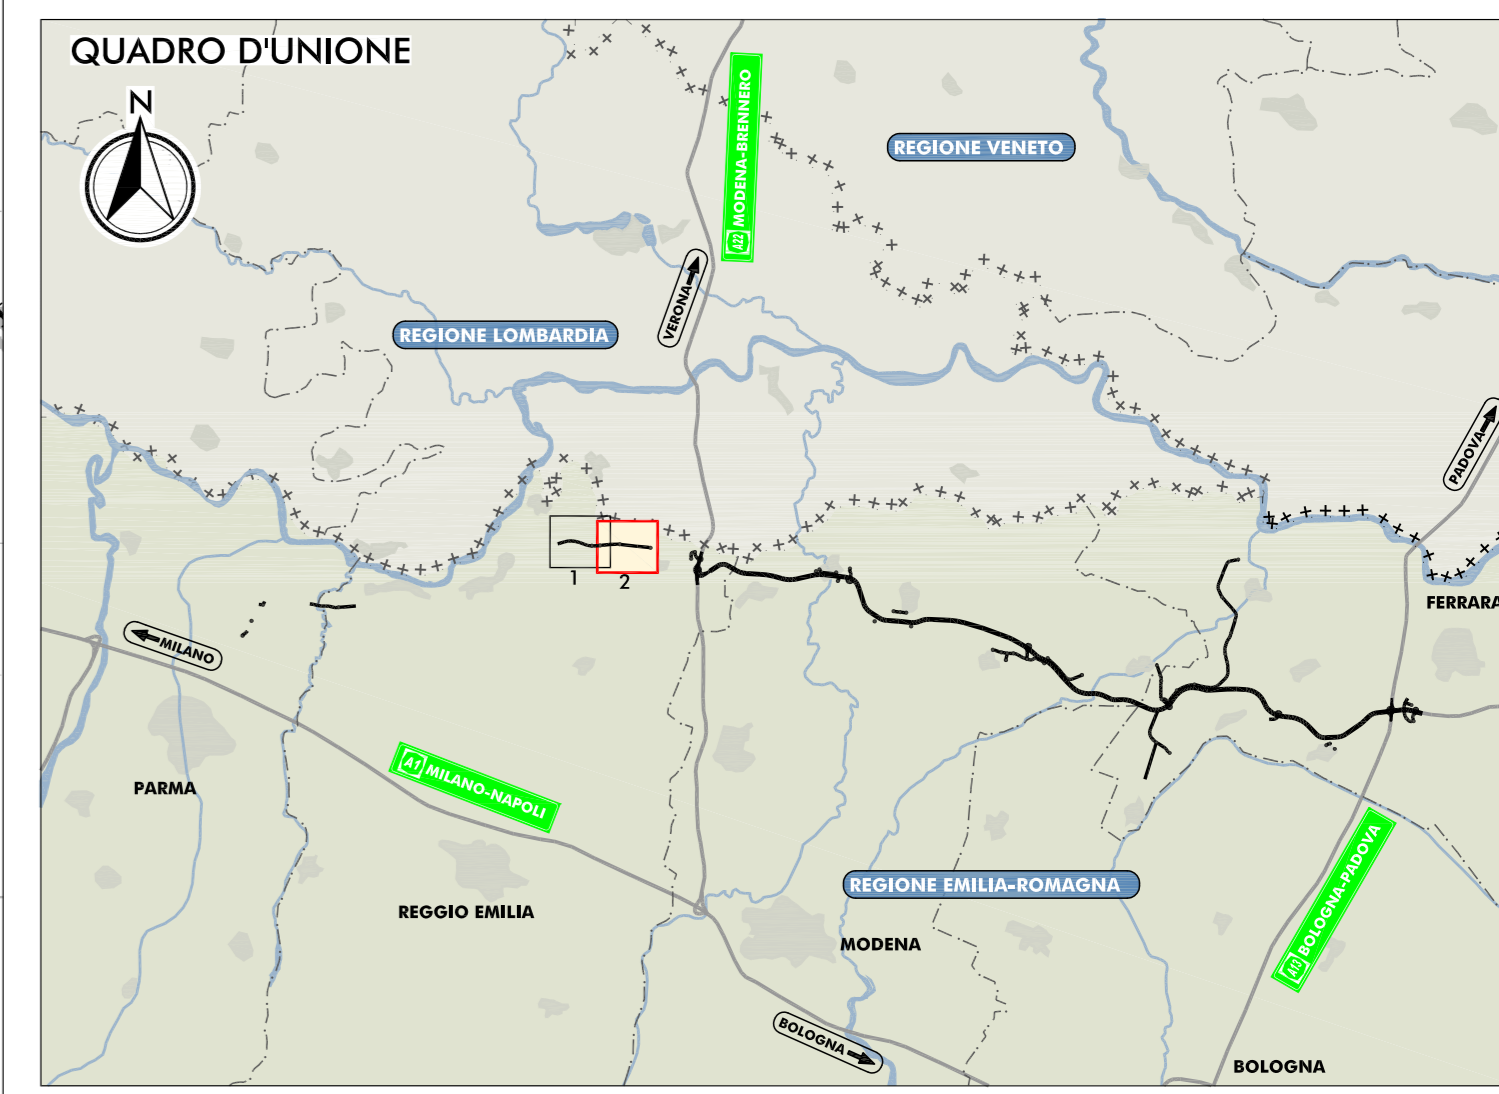

- LEGGENDA**
- +++++ CONFINI REGIONALI
  - CONFINI PROVINCIALI
  - ..... CONFINI COMUNALI
  - CORSI D'ACQUA E PRESENZE IDROGRAFICHE PRINCIPALI
  - INFRASTRUTTURE ESISTENTI: AUTOSTRADE, FERROVIE
  - INFRASTRUTTURE DI PROGETTO: TRACCIATO AUTOSTRADALE DI PROGETTO, INTERVENTI LOCALI DI COLLEGAMENTO VIARIO AL SISTEMA AUTOSTRADALE, VIABILITA' DI ADDUZIONE AL SISTEMA AUTOSTRADALE

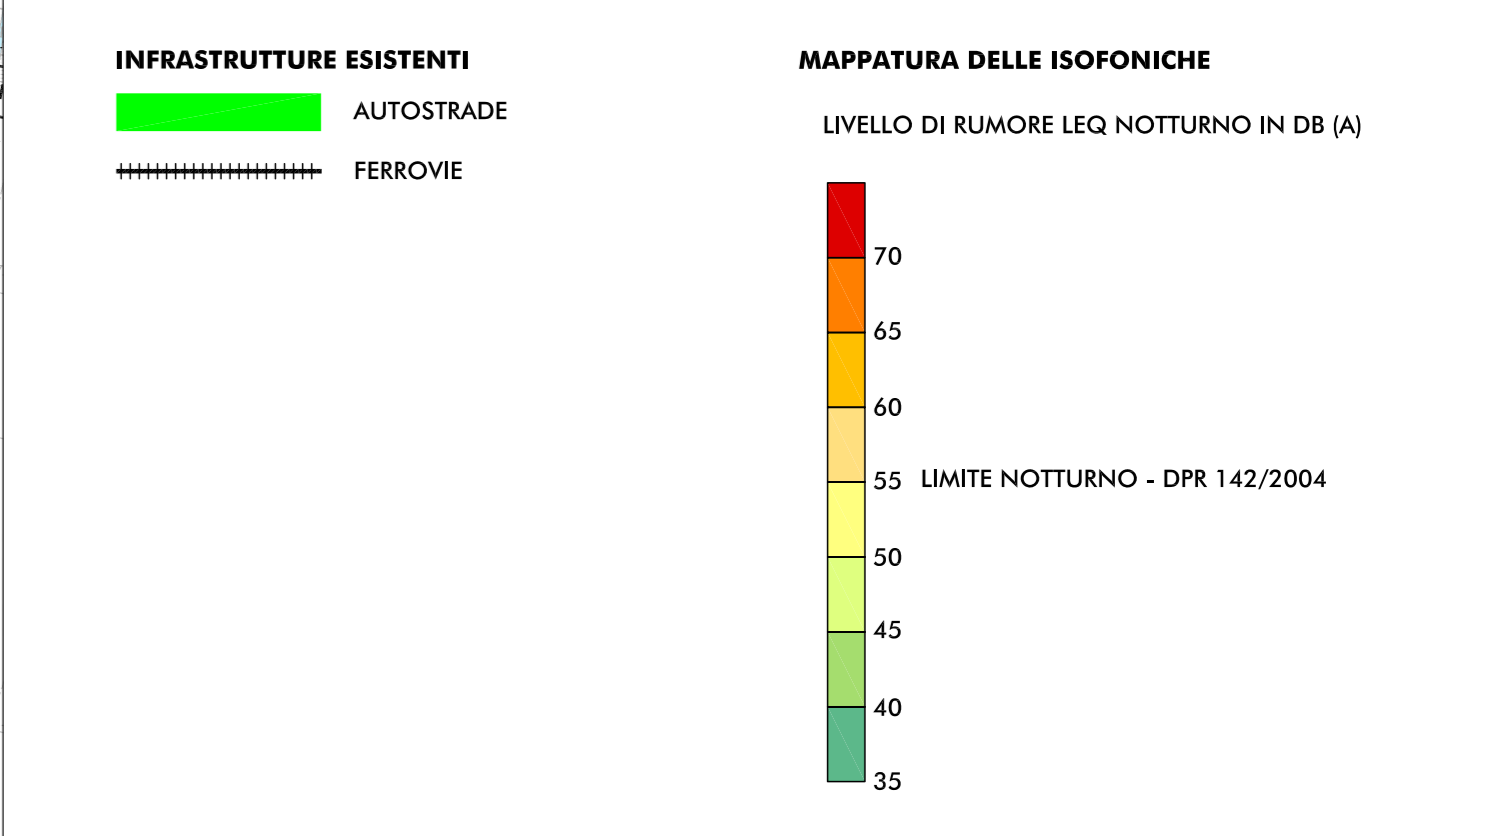

- RICETTORE OGGETTO DI CENSIMENTO**
- NV007 SIGLA COMUNE E NUMERO PROGRESSIVO
  - BN BONDENO (FE)
  - BR BRESCELLO (FE)
  - CT CENTO (FE)
  - CN CONCORDIA (MO)
  - FR FERRARA (FE)
  - FN FINALE EMILIA (MO)
  - LZ LUZZARA (FE)
  - MD MEDOLA (MO)
  - MB MIRABELLO (FE)
  - MR MIRANDOLA (MO)
  - MZ MEZZANI (PR)
  - NV NOWI DI MODENA (MO)
  - PR PARMA (PR)
  - PG POGGIO RENATICO (FE)
  - REG REGGIOLO (FE)
  - RO ROLO (FE)
  - SN SAN FELICE SUL PANARO (MO)
  - SP SAN POSSIDONIO (MO)
  - SG SORBELLO (PR)
  - SR TORRILE (PR)

- PROTEZIONE ANTIFONICA**
- DBA03 BARRIERA ANTIRUMORE FONOSSORBENTE
- CODICE IDENTIFICATIVO**
- TIPOLOGIA
- LOCALIZZAZIONE
- DIMENSIONAMENTO

- ELABORATI DI RIFERIMENTO**
- PD\_0\_D03\_D0000\_0\_IA\_RG\_01-02\_A RELAZIONE
  - PD\_0\_D03\_D0000\_0\_IA\_SH\_02\_A CENSIMENTO DEI RICETTORI - SCHEDE
  - PD\_0\_D03\_D0000\_0\_IA\_CC\_01-02\_A CARTA CON LOCALIZZAZIONE DEI RICETTORI

IL CONCESSIONARIO: Regione Emilia-Romagna

IL CONCESSIONARIO: ARRC AUTOSTRADA CISPADANA

**AUTOSTRADA REGIONALE CISPADANA**  
DAL CASELLO DI REGGIOLO-ROLO SULLA A22 AL CASELLO DI FERRARA SUD SULLA A13  
CODICE C.U.P. E8180800000009

**PROGETTO DEFINITIVO**

**STUDIO DI IMPATTO AMBIENTALE**

ALLEGATO 3 - VIABILITA' DI ADDUZIONE AL SISTEMA AUTOSTRADALE  
D03 (EX 2RE) CISPADANA TRA LA S.P. N° 2 "REGGIOLO-GONZAGA" E LA EX S.S. N° 62 "DELLA CISA"

QUADRO DI RIFERIMENTO AMBIENTALE  
IMPATTI DEL PROGETTO E INTERVENTI DI MITIGAZIONE AMBIENTALE

FASE DI ESERCIZIO  
MAPPATURA DELLE ISOFONICHE NEL PERIODO NOTTURNO CON MITIGAZIONI

RESPONSABILE INTEGRAZIONE PRESTAZIONI SPECIALISTICHE  
Ing. Emilio Salvi  
Albo Ing. Regg Emilia n° 945

IL CONCESSIONARIO  
Autosole Regionale  
Cispadana S.p.A.  
PRESIDENTE  
Giovanni Pizzari

TECNOLOGIA  
Ing. Emilio Salvi  
Albo Ing. Regg Emilia n° 945

G									
F									
E									
D									
C									
B									
A	17.04.2012	EMISSIONE							
REV.	DATA	DESCRIZIONE	REDAZIONE	CONTROLLO	APPROVAZIONE				
IDENTIFICAZIONE ELABORATO	REV.	DATA	DESCRIZIONE	REDAZIONE	CONTROLLO	APPROVAZIONE			
6554	PD	0	043	043	043	043	TA	MM	04
						REV.	DATA	APPROVAZIONE	
						043	MAGGIO 2012		
						043	1:5.000		