


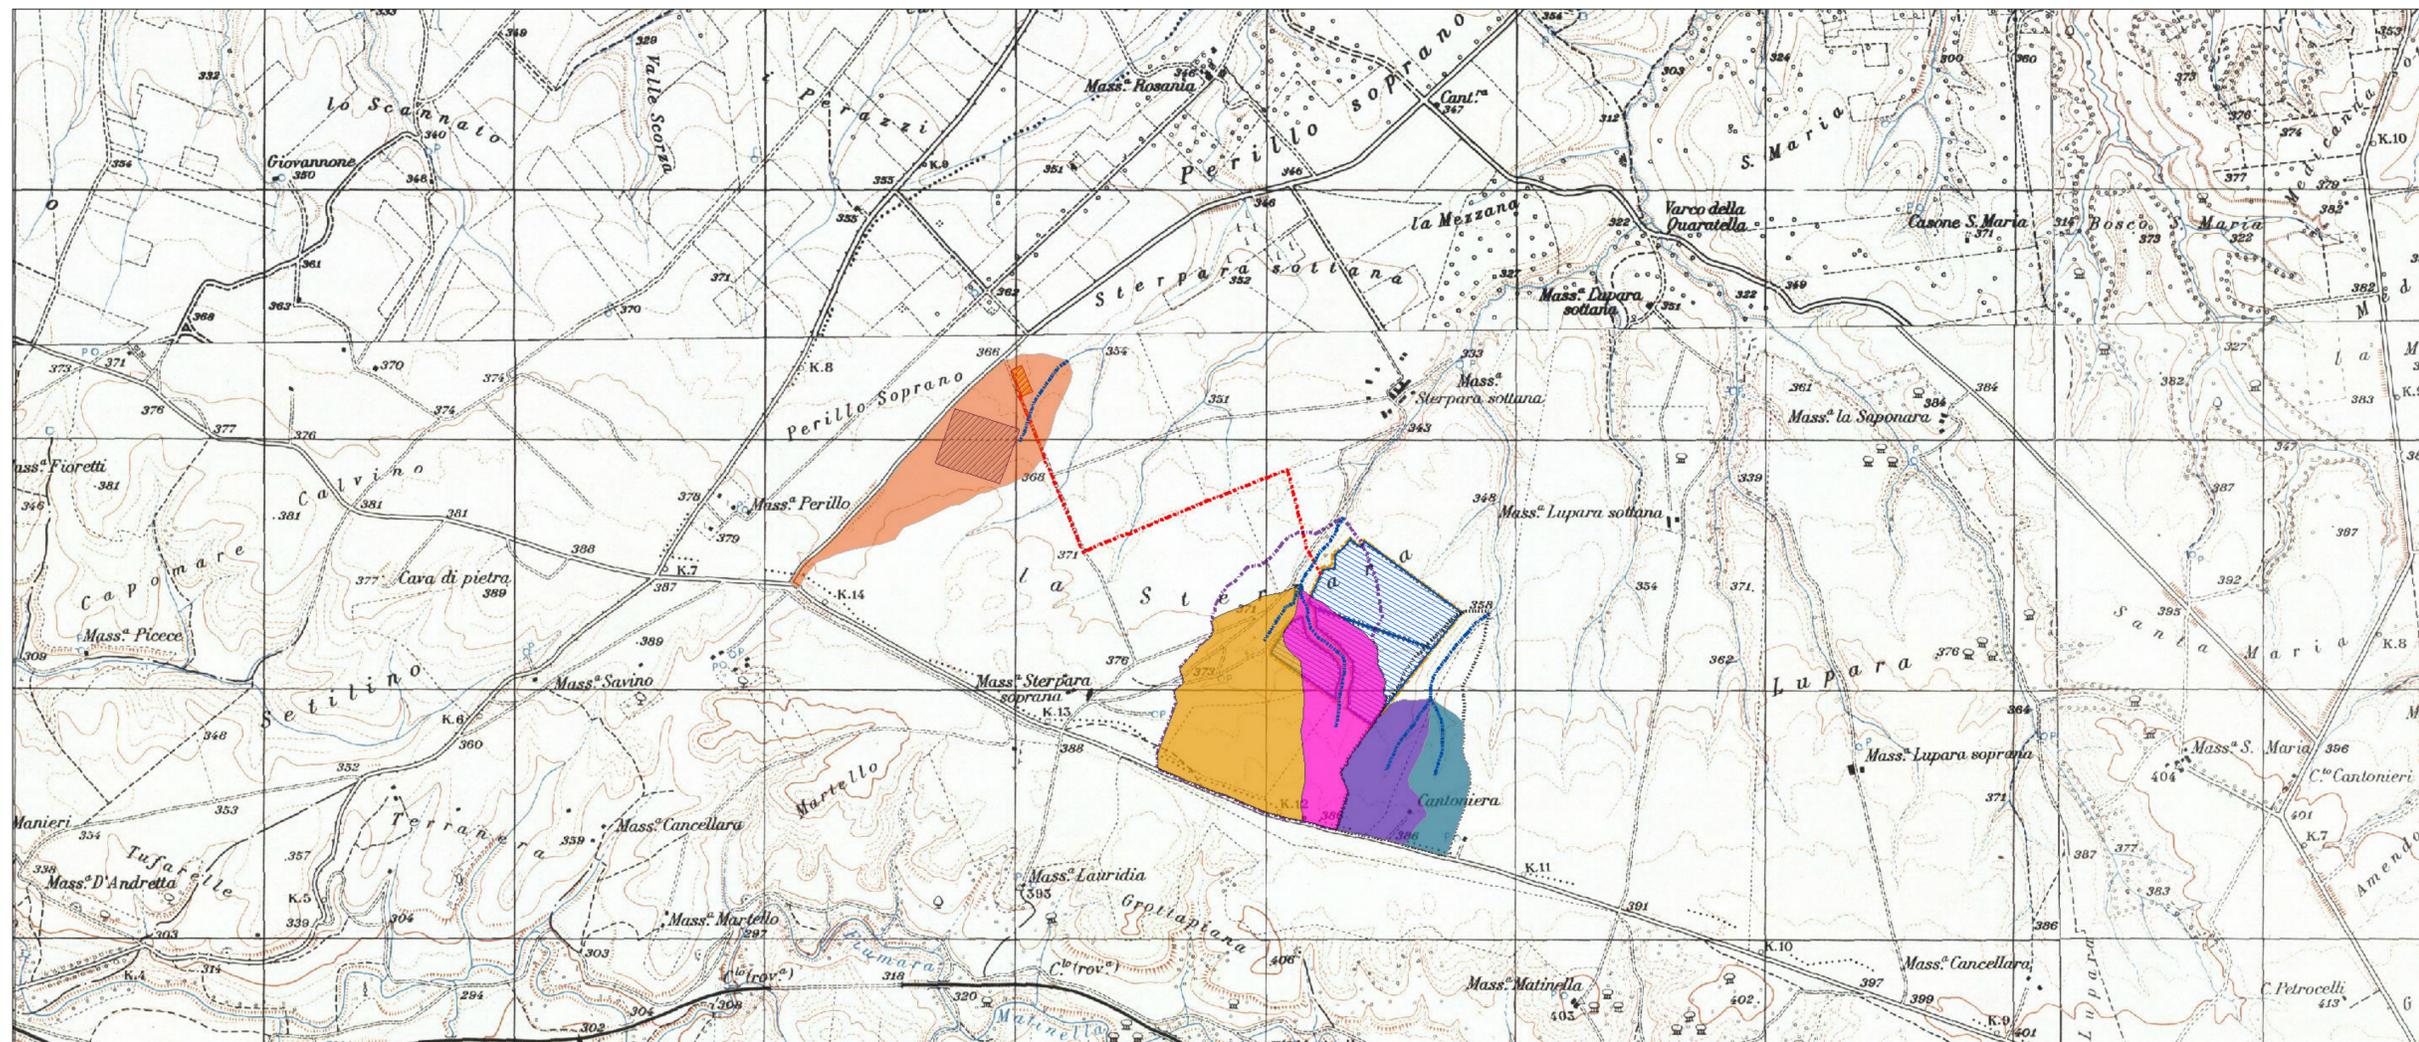

Legenda

- Reticolo oggetto di studio
- Bacino Idrografico Tratto 1
- Bacino Idrografico Tratto 1A
- Bacino Idrografico Tratto 1B
- Bacino Idrografico Tratto 2
- Bacino Idrografico Tratto 2A
- Bacino Idrografico Tratto 2B
- bacino Idrografico Tratto 3
- StazioneTerna
- Cavidotto MT
- Stazione diConsegna
- Campo FV
- Viabilità Interna Campo FV
- Recinzione Campo FV



 REGIONE BASILICATA	 PROVINCIA DI POTENZA	 COMUNE DI MONTEMILONE
AGROVOLTAICO "LA STERPARA" Progetto per la realizzazione di un impianto agrovoltaico per la produzione di energia elettrica da fonte fotovoltaica e delle relative opere ed infrastrutture connesse, della potenza elettrica di 19,96 MW, con contestuale utilizzo del terreno ad attività agricole di qualità, da realizzare nel Comune di Montemilone (PZ) in località "La Sterpara"		
PROGETTO DEFINITIVO		
Proponente dell'impianto FV: SOLAR CENTURY FVGC 4 S.r.l. Via Casalese, 4 - 20123 Milano (MI) PEC: sc-fovg-4@pec.it del gruppo 	Gruppo di progettazione: Ing. Salvatore Di Croce - studi e indagini idrologiche e idrauliche Dott.ssa Archeologa Paola Guacci - studi e indagini archeologiche Dott. Geologo Baldassarre Franco La Tebba - studi e indagini geologiche, geotecniche e sismiche Ing. Giovanni Montanarella - progettazione generale e progettazione elettrica Arch. Giuseppe Pulizzi - progettazione generale, studio d'impatto ambientale e coordinamento gruppo di lavoro Dott. Alfonso Torfani - studio d'impatto ambientale Dott. Arturo Urso - studi e progettazione agronomica	
Proponente del progetto agronomico e Coordinatore generale e progettazione: M2 ENERGIA S.r.l. Via C. D'Amoroso n. 5, 75016, San Severo (FG) +39 0862 600963 - 340.8533113	Elaborato redatto da: Ing. Salvatore Di Croce Ordine degli Ingegneri - Provincia di Potenza - n. 1733	
Spazio riservato agli uffici:		
PD	Titolo elaborato: Inquadramento e bacini idrografici	Codice elaborato: A.3.1
N. progetto: PZ01M002	N. commessa: Codice pratica: Protocollo:	Formato di stampa: A0
Redatto il: 01/12/2020	Revis. 01 del: 08/01/2021	Revis. 02 del: 11/04/2022
Verificato il: Approvato il:	Nome file o identificativo: PZ01M002_A3_1_Inquadramento	