
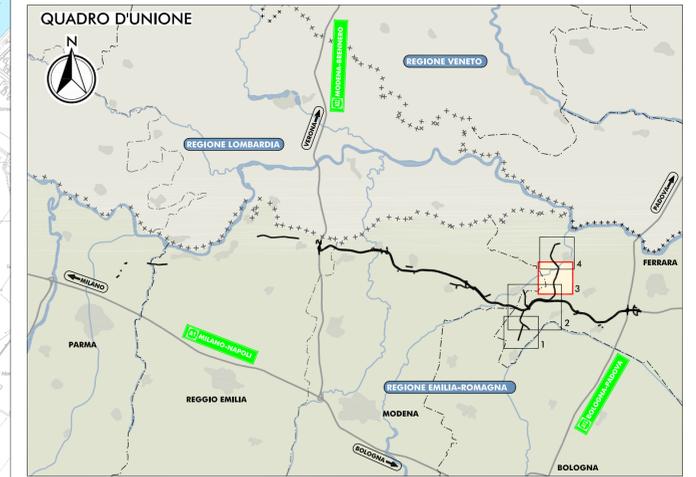


PLANIMETRIA DI PROGETTO
SCALA 1:10.000

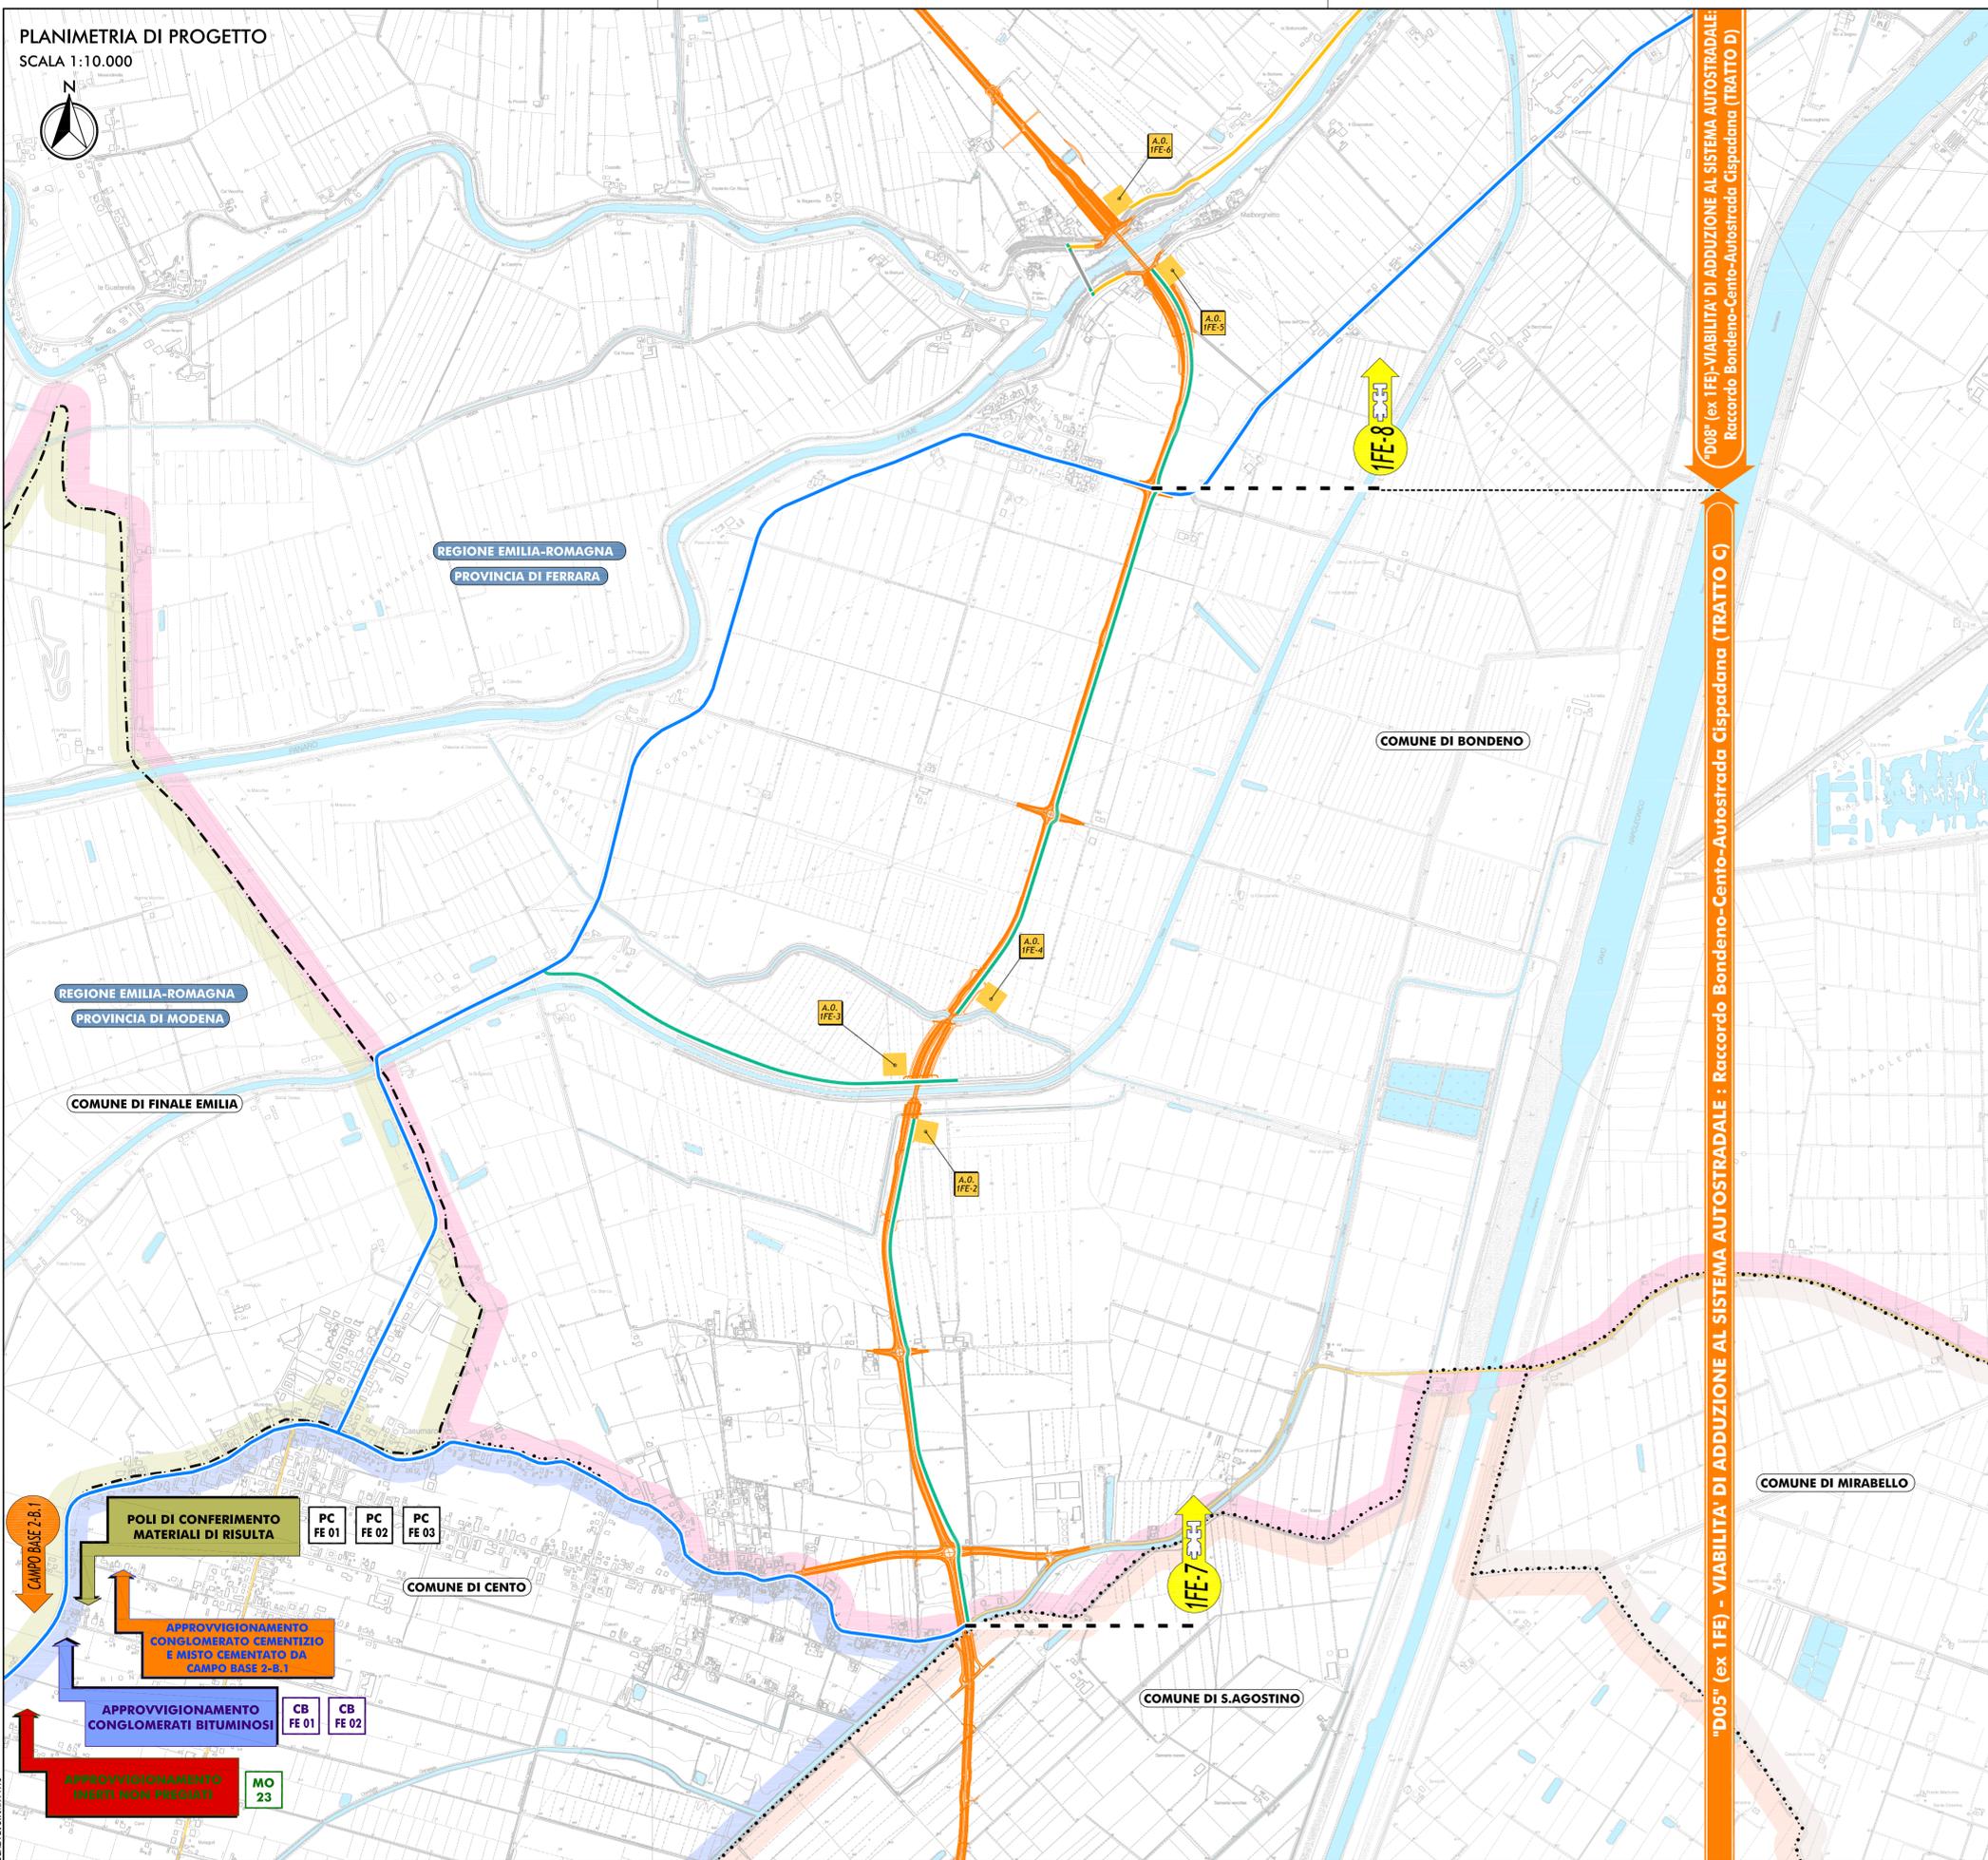

- LEGENDA**
- TERRITORIO**
 - +++++++ CONFINI REGIONALI
 - CONFINI PROVINCIALI
 - CONFINI COMUNALI
 - COMUNE DI CENTO
 - COMUNE DI S.AGOSTINO
 - COMUNE DI MIRABELLO
 - COMUNE DI FINALE EMILIA
 - COMUNE DI BONDENO
 - CORSI D'ACQUA E PRESENZE IDROGRAFICHE PRINCIPALI
 - INFRASTRUTTURE ESISTENTI**
 - AUTOSTRADE
 - FERROVIE
 - STRADE STATALI
 - STRADE PROVINCIALI
 - INFRASTRUTTURE DI PROGETTO**
 - TRACCIATO AUTOSTRADALE DI PROGETTO
 - INTERVENTI LOCALI DI COLLEGAMENTO VIARIO AL SISTEMA AUTOSTRADALE
 - VIABILITA' DI ADDUZIONE AL SISTEMA AUTOSTRADALE
 - AREE OPERATIVE**
 - AREA DI CANTIERIZZAZIONE CON FUNZIONE LOGISTICO-OPERATIVA-CAMPO BASE
 - AREA DI STOCCAGGIO MATERIALE INERTE
 - AREA OPERATIVA
 - VIABILITA' DI CANTIERE**
 - VIABILITA' STATALE E PROVINCIALE INTERESSATA DALLA MOVIMENTAZIONE DEI MEZZI OPERATIVI
 - VIABILITA' COMUNALE INTERESSATA DALLA MOVIMENTAZIONE DEI MEZZI OPERATIVI
 - PISTE DI CANTIERE
 - FRONTE AVANZAMENTO LAVORI
 - RAMPA DI APPROCCIO ALL'ATTRAVERSAMENTO IDRAULICO PROVVISORIO
 - ATTRAVERSAMENTO IDRAULICO PROVVISORIO

IL CONCEDENTE: Regione Emilia-Romagna

IL CONCESSIONARIO: ARC AUTOSTRADA REGIONALE CISPADANA

AUTOSTRADA REGIONALE CISPADANA DAL CASELLO DI REGGIOLO-ROLO SULLA A22 AL CASELLO DI FERRARA SUD SULLA A13

CODICE C.U.P. E81B0800060009

PROGETTO DEFINITIVO

STUDIO DI IMPATTO AMBIENTALE

ALLEGATO 4: VIABILITA' DI ADDUZIONE AL SISTEMA AUTOSTRADALE D04-08 (EX 1FE) RACCORDO BONDENO-CENTO-AUTOSTRADA CISPADANA QUADRO DI RIFERIMENTO PROGETTUALE

PLANIMETRIA DI DETTAGLIO CON INDICAZIONE DEGLI AMBITI OPERATIVI, DELLE FASI DI LAVORO, DELLE AREE E DELLE PISTE DI CANTIERE E DEI PERCORSI DEI MEZZI OPERATIVI COINCIDENTI CON LE VIABILITA' MAGGIORI E MINORI ESISTENTI - TAVOLA 3/4

IL PROGETTISTA: Arch. Angelo Beccarelli, Ord. Arch. Prov. PR n. 3727

RESPONSABILE INTEGRAZIONE PRESTAZIONI SPECIALISTICHE: Ing. Emilio Salsi, Albo Ing. Reggio Emilia n. 945

IL CONCESSIONARIO: Autostada Regionale Cispadana S.p.A., IL PRESIDENTE Giancarlo Pizzatti

TECNICO COORDINATORE CUSTODIA: [Stampa]

G									
F									
E									
D									
C									
B									
A	17.04.2012	EMISSIONE				CATTANI	BECCARELLI	SALSI	

IDENTIFICAZIONE ELABORATO

REV.	DATA	DESCRIZIONE	REDAZIONE	CONTROLLO	APPROVAZIONE
1	17.04.2012	EMISSIONE	CATTANI	BECCARELLI	SALSI

DATA: MAGGIO 2012

SCALA: 1:10.000

IL PRESENTE DOCUMENTO NON FORMA PARTE DEL CONTRATTO. IL CONTRATTO E' IL DOCUMENTO SOTTO IL CONCORSO. SONO VALLEI NON AUTORIZZATE SARE' REPERIBILI A NORMA DI LEGGE.

SCALA DI STAMPA 1:10