


- LEGENDA**
- CONFINI REGIONALI
  - CONFINI PROVINCIALI
  - CONFINI COMUNALI
  - CORSI D'ACQUA E PRESENZE IDROGRAFICHE PRINCIPALI
  - TRACCIATO AUTOSTRADALE DI PROGETTO
  - INTERVENTI LOCALI DI COLLEGAMENTO VIARIO AL SISTEMA AUTOSTRADALE
  - VIABILITA' DI ADDIZIONE AL SISTEMA AUTOSTRADALE

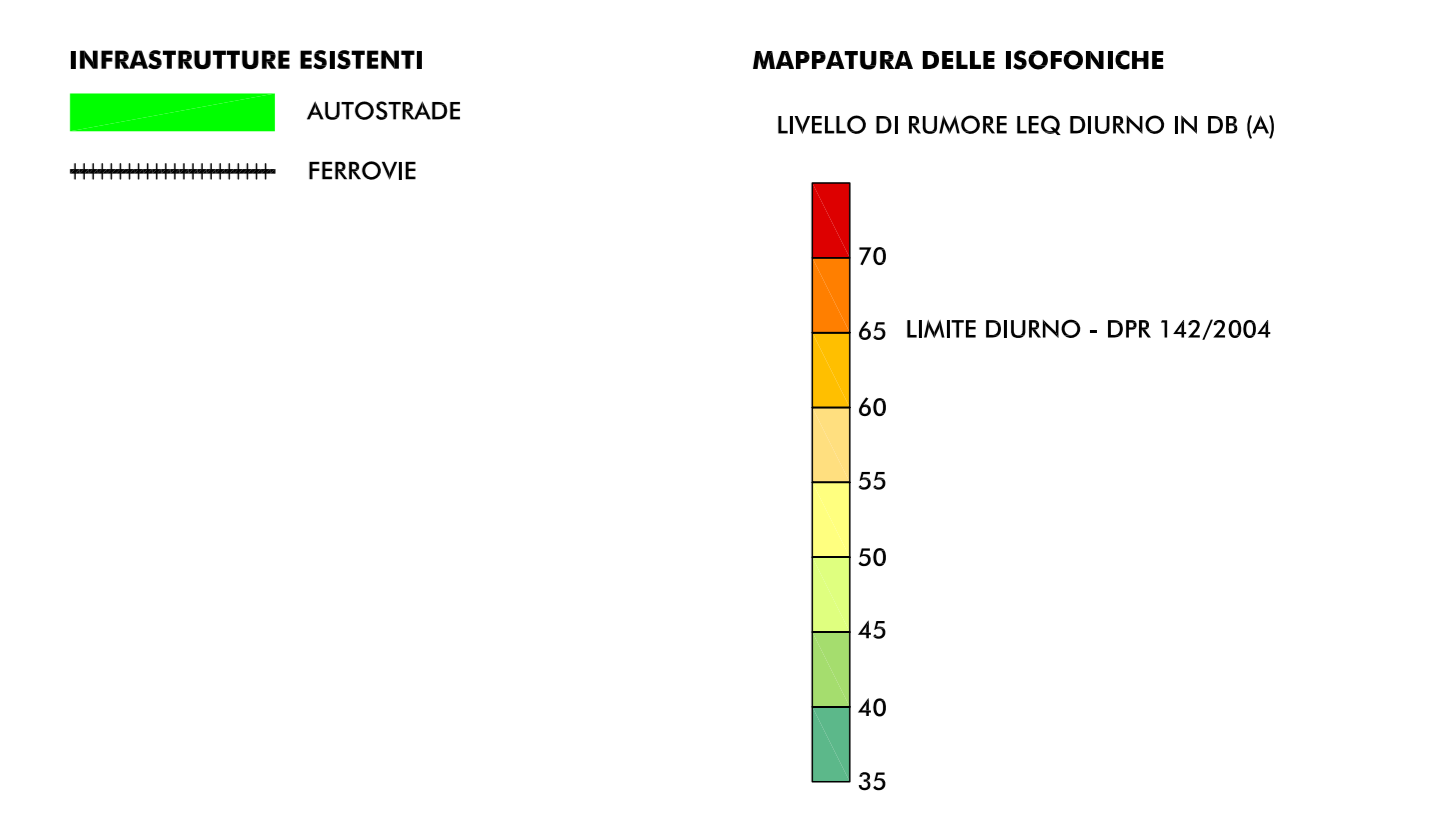

- RICETTORI OGGETTO DI CENSIMENTO**
- | INV007 | SIGLA COMUNE E NUMERO PROGRESSIVO |
|--------|-----------------------------------|
| BN     | BONDENO (FE)                      |
| BR     | BRESCELLO (FE)                    |
| CT     | CENTO (FE)                        |
| CN     | CONCORDIA (MO)                    |
| FR     | FERRARA (FE)                      |
| FN     | FINALE EMILIA (MO)                |
| GS     | GUASTALLA (FE)                    |
| LZ     | LUZZARA (FE)                      |
| MD     | MEZCOLA (MO)                      |
| MB     | MIRABELLO (FE)                    |
| MR     | MIRANDOLA (MO)                    |
| MZ     | MEZZANI (PR)                      |
| NV     | NOVI DI MODENA (MO)               |
| PS     | PARMA (PR)                        |
| PG     | POGGIO RENATICO (FE)              |
| RG     | REGGIOLO (FE)                     |
| RL     | ROLO (FE)                         |
| SN     | SAN FELICE SUL PANARO (MO)        |
| SP     | SAN PIETRO BOLOGNESE (BO)         |
| SG     | SANT'AGOSTINO (FE)                |
| SR     | SORSOLO (PR)                      |
| TR     | TORRILE (PR)                      |

**ELABORATI DI RIFERIMENTO**

- PD\_0\_D00\_D0000\_0\_IA\_RG\_01-02\_A RELAZIONE
- PD\_0\_D00\_D0000\_0\_IA\_SH\_02\_A CENSIMENTO DEI RICETTORI - SCHEDE
- PD\_0\_D00\_D0000\_0\_IA\_CC\_01-04\_A CARTA CON LOCALIZZAZIONE DEI RICETTORI

IL CONCESSIONARIO  
**Regione Emilia-Romagna**

IL CONCESSIONARIO  
**ARC** AUTOSTRADA REGIONALE CISPADANA

**AUTOSTRADA REGIONALE CISPADANA**  
DAL CASELLO DI REGGIOLO-ROLO SULLA A22  
AL CASELLO DI FERRARA SUD SULLA A13  
CODICE C.U.P. E8180800000009

**PROGETTO DEFINITIVO**

**STUDIO DI IMPATTO AMBIENTALE**  
ALLEGATO 4 - VIABILITA' DI ADDIZIONE AL SISTEMA AUTOSTRADALE  
D04/08 (EX 1FE) RACCORDO BONDENO-CENTO-AUTOSTRADA CISPADANA  
QUADRO DI RIFERIMENTO PROGETTUALE

FASE DI ESERCIZIO  
MAPPATURA DELLE ISOFONICHE NEL PERIODO DIURNO SENZA MITIGAZIONI

RESPONSABILE INTEGRAZIONE PRESTAZIONI SPECIALESTICHE  
Ing. Emilio Salsi  
Albo Ing. Reggio Emilia n° 945

IL CONCESSIONARIO  
Autosole Regionale Cispadana S.p.A. - Presidente  
Giuseppe Pizzari

TECNICO COMPETENTE IN ACUSTICA  
Ing. Roberto Pizzari  
Albo Ing. Reggio Emilia n° 11799

G					
F					
E					
D					
C					
B					
A	17.04.2012	EMISSIONE	GHIRETTI	BECCARELLI	SALSI
REV.	DATA	DESCRIZIONE	REDAZIONE	CONTROLLIO	APPROVAZIONE

IDENTIFICAZIONE ELABORATO  
MAGGIO 2012  
SCALA 1:5.000