


"D07" (ex 1FE) - VIABILITA' DI ADDIZIONE AL SISTEMA AUTOSTRADALE; Raccordo Bondeno-Cento-Autostrada Cispadana (TRATTO A1)

"D06" (ex 1FE) - VIABILITA' DI ADDIZIONE AL SISTEMA AUTOSTRADALE; Raccordo Bondeno-Cento-Autostrada Cispadana (TRATTO A2)

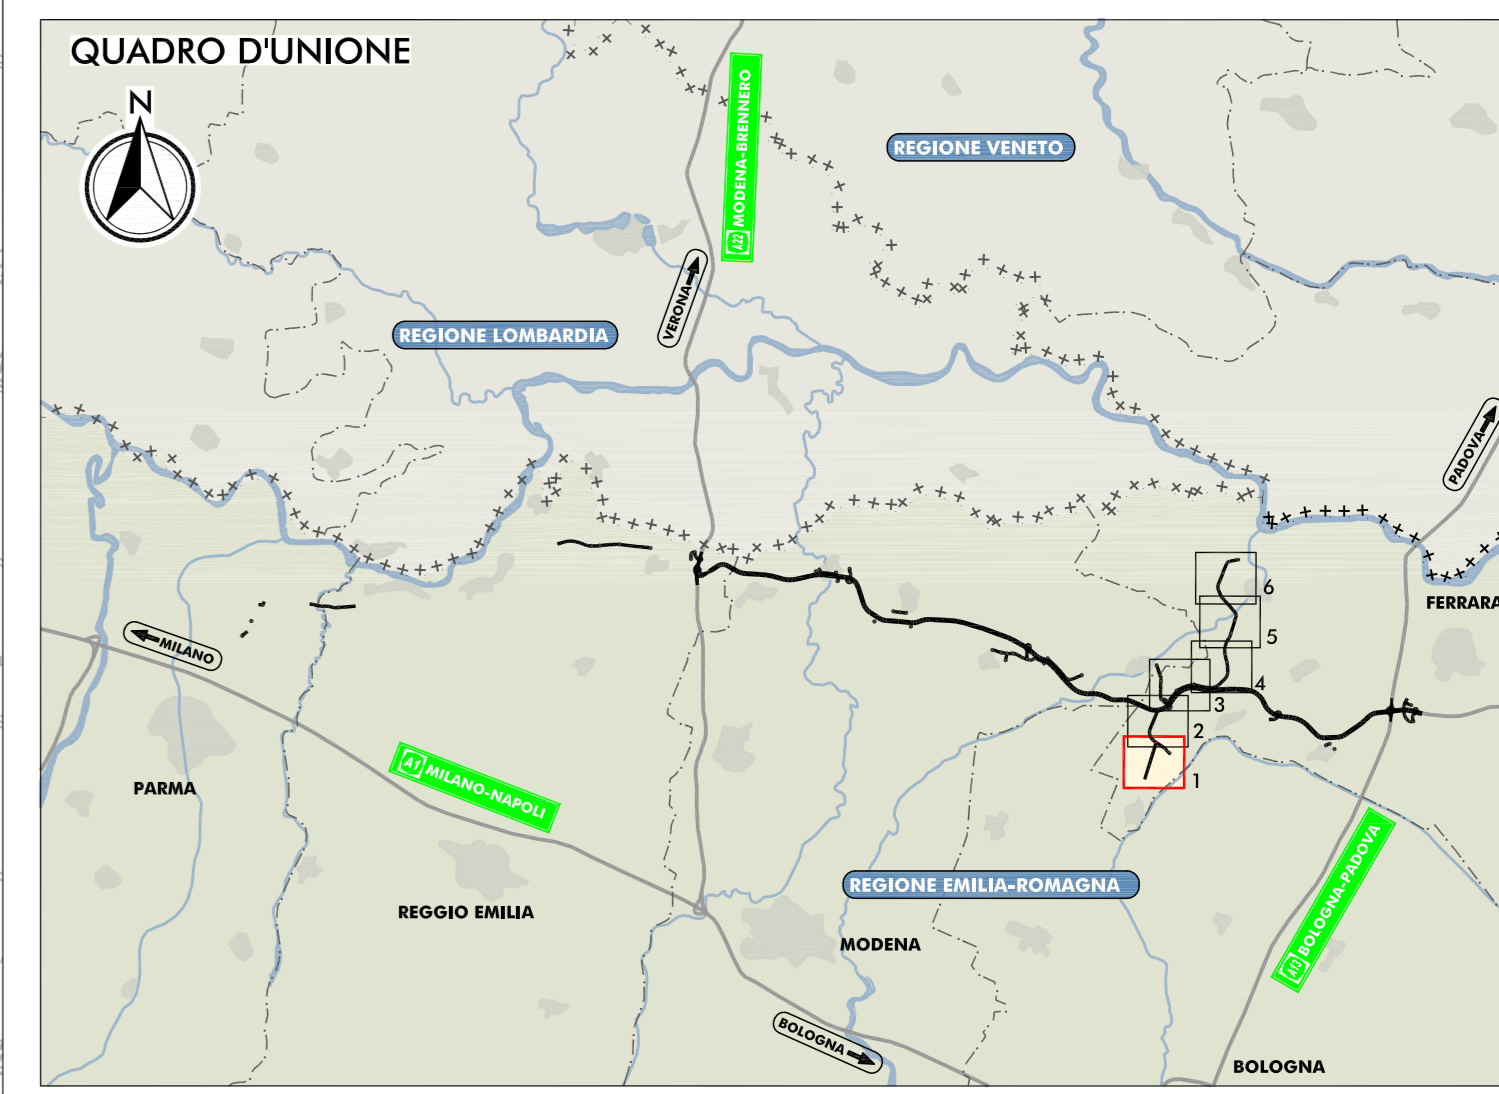

**LEGENDA**

**TERRITORIO**

- +++++ CONFINI REGIONALI
- CONFINI PROVINCIALI
- ..... CONFINI COMUNALI
- ..... CORSI D'ACQUA E PRESENZE IDROGRAFICHE PRINCIPALI

**INFRASTRUTTURE DI PROGETTO**

- ===== TRACCIATO AUTOSTRADALE DI PROGETTO
- ===== INTERVENTI LOCALI DI COLLEGAMENTO VIARIO AL SISTEMA AUTOSTRADALE
- ===== VIABILITA' DI ADDIZIONE AL SISTEMA AUTOSTRADALE

**INFRASTRUTTURE ESISTENTI**

- ===== AUTOSTRADE
- ===== FERROVIE

**MAPPATURA DELLE ISOFONICHE**

LIVELO DI RUMORE LEG NOTTURNO IN DB (A)

70
65
60
55 LIMITE NOTTURNO - DPR 142/2004
50
45
40
35

**RICETTORE OGGETTO DI CENSIMENTO**

INV07 SIGLA COMUNE E NUMERO PROGRESSIVO

- BN BONDENO (FE)
- BR BRESCELLO (FE)
- CT CENTO (FE)
- CN CONCORDIA (MO)
- FR FERRARA (FE)
- FN FINALE EMILIA (MO)
- GS GIUSTALLA (FE)
- LZ LUZZARA (FE)
- MD MEDOLA (MO)
- MB MIRABELLO (FE)
- MIR MIRANDOLA (MO)
- MZ MEZZANI (PR)
- NV NOVI DI MODENA (MO)
- PS PARMA (PR)
- PG POGGIO RENATICO (FE)
- REG REGGIOLO (FE)
- RL ROLO (FE)
- SN SAN FELICE SUL PANARO (MO)
- SP SAN PIPOSSOVINO (MO)
- SG SANT'AGOSTINO (FE)
- SR SORSOLO (PR)
- TR TORRILE (PR)

**ELABORATI DI RIFERIMENTO**

- PD\_0\_D00\_D0000\_0\_IA\_RG\_01-02\_A RELAZIONE
- PD\_0\_D00\_D0000\_0\_IA\_SH\_02\_A CENSIMENTO DEI RICETTORI - SCHDE
- PD\_0\_D00\_D0000\_0\_IA\_CC\_01-04\_A CARTA CON LOCALIZZAZIONE DEI RICETTORI

IL CONCESSIONARIO  
**Regione Emilia-Romagna**

IL CONCESSIONARIO  
**ARC** AUTOSTRADA REGIONALE CISPADANA

**AUTOSTRADA REGIONALE CISPADANA**  
DAL CASELLO DI REGGIOLO-ROLO SULLA A22  
AL CASELLO DI FERRARA SUD SULLA A13  
CODICE C.U.P. 818108000000009

**PROGETTO DEFINITIVO**

**STUDIO DI IMPATTO AMBIENTALE**  
ALLEGATO A: VIABILITA' DI ADDIZIONE AL SISTEMA AUTOSTRADALE  
D04/08 (EX 1FE) RACCORDO BONDENO-CENTO-AUTOSTRADA CISPADANA  
QUADRO DI RIFERIMENTO PROGETTUALE

FASE DI ESERCIZIO  
MAPPATURA DELLE ISOFONICHE NEL PERIODO NOTTURNO SENZA MITIGAZIONI

RESPONSABILE INTEGRAZIONE PRESTAZIONI SPECIFICHE  
Ing. Emilio Salsi  
Albo Ing. Reggio Emilia n° 945

IL CONCESSIONARIO  
Autosole Regionale Cispadana S.p.A. - Presidente  
Giuseppe Pizzari

TECNICO COMPETENTE IN AUSTICA  
Dott. Ing. Roberto Salsi  
Dott. Ing. Roberto Salsi

G									
F									
E									
D									
C									
B									
A	17.04.2012	EMISSIONE						GHIRETTI	BECCARELLI SALS I
REV.	DATA	DESCRIZIONE						REDAZIONE	APPROVAZIONE
IDENTIFICAZIONE ELABORATO	REV.	DATA	DESCRIZIONE	REV.	DATA	DESCRIZIONE	REV.	DATA	DESCRIZIONE
65100	0	0100	0100	0	0100	0100	0	0100	0100
									MAGGIO 2012
									SCALA 1:5.000