



"D05" (ex. 1FB) - VIABILITA' DI ADDIZIONE AL SISTEMA AUTOSTRADALE: Raccordo Bondeno-Cento-Autostrada Cispadana (TRATTO C)

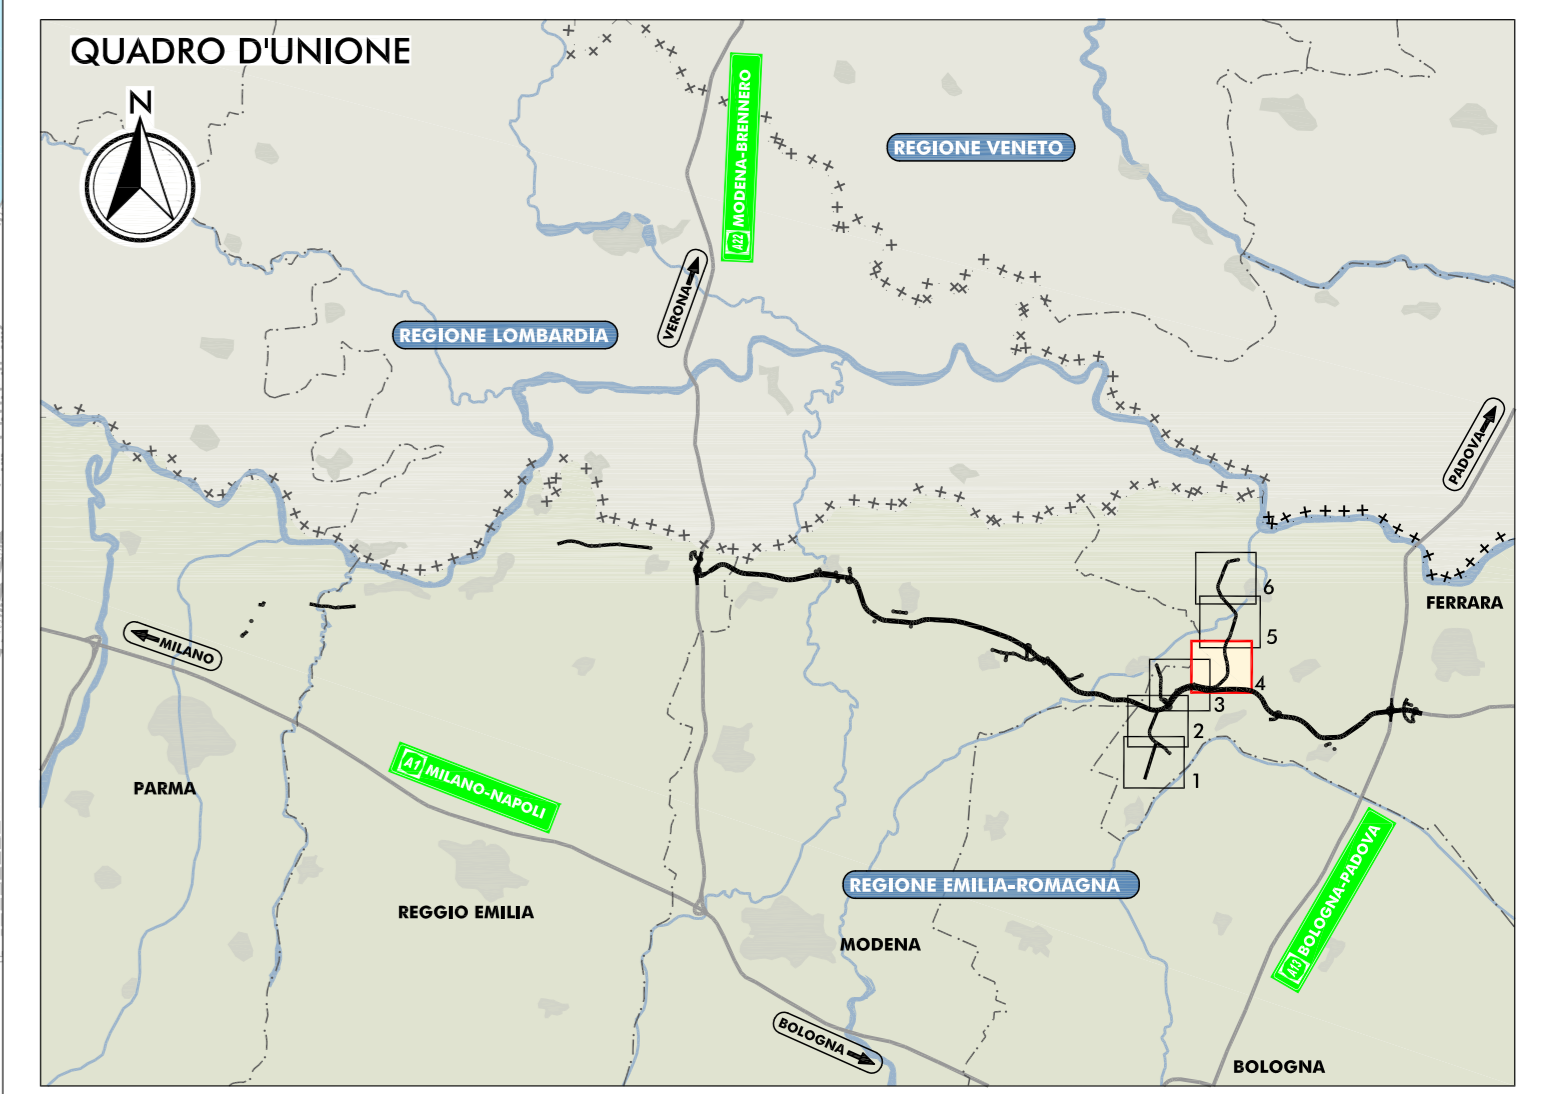

- LEGENDA**
- | | | | |
|-------------|--|-------|--|
| +++++ | CONFINI REGIONALI | ===== | TRACCIATO AUTOSTRADALE DI PROGETTO |
| ----- | CONFINI PROVINCIALI | ===== | INTERVENTI LOCALI DI COLLEGAMENTO VIARIO AL SISTEMA AUTOSTRADALE |
| | CONFINI COMUNALI | ===== | VIABILITA' DI ADDIZIONE AL SISTEMA AUTOSTRADALE |
| [Blue Area] | CORSI D'ACQUA E PRESENZE IDROGRAFICHE PRINCIPALI | | |

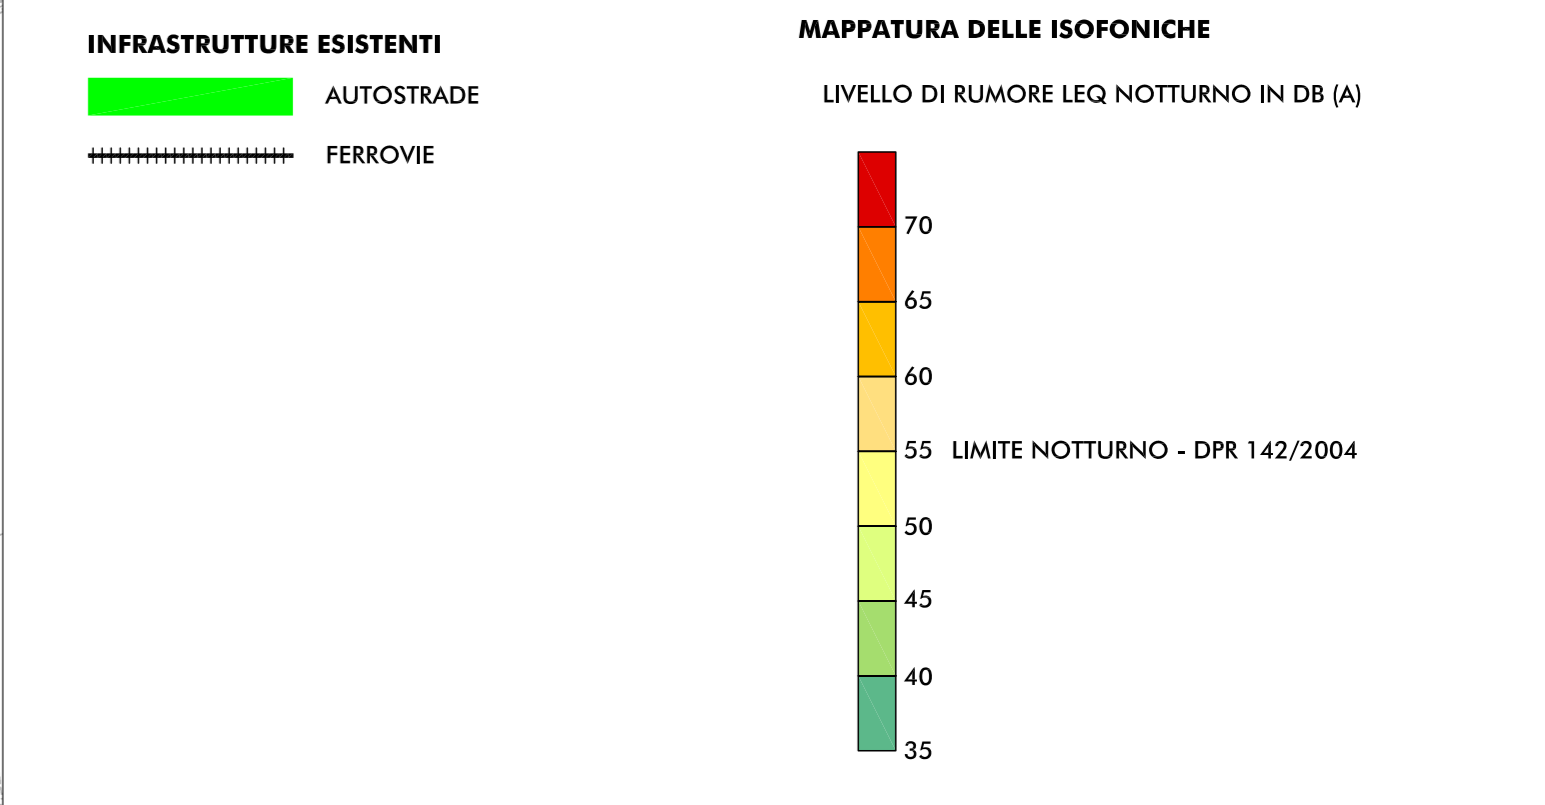

- RICETTORE OGGETTO DI CENSIMENTO**
- | | |
|-------|----------------------------------|
| BN007 | SGIA COMUNE E NUMERO PROGRESSIVO |
| BN | BONDENO (FE) |
| BR | BRESCELLO (FE) |
| CT | CENTO (FE) |
| CN | CONCORDIA (MO) |
| FR | FERRARA (FE) |
| FN | FINALE EMILIA (MO) |
| GS | GUASTALLA (FE) |
| LZ | LUZZARA (RE) |
| MD | MEZZOLA (MO) |
| MB | MIRABELLO (FE) |
| MIR | MIRANDOLA (MO) |
| MZ | MEZZANI (PR) |
| NV | NOVI DI MODENA (MO) |
| PS | PARMA (PR) |
| PG | POGGIO RENATICO (FE) |
| REG | REGGIOLO (RE) |
| RL | ROLO (RE) |
| SN | SAN FELICE SUL PANARO (MO) |
| SP | SAN PIETRO BOLOGNESE (BO) |
| SG | SANT'AGOSTINO (FE) |
| SR | SORSOLO (PR) |
| TR | TORRILE (PR) |

ELABORATI DI RIFERIMENTO

- PD_0_D00_D0000_0_IA_RG_01-02_A RELAZIONE
- PD_0_D00_D0000_0_IA_SH_02_A CENSIMENTO DEI RICETTORI - SCHDE
- PD_0_D00_D0000_0_IA_CC_01-04_A CARTA CON LOCALIZZAZIONE DEI RICETTORI

IL CONCESSIONARIO
Regione Emilia-Romagna

IL CONCESSIONARIO
ARC AUTOSTRADA REGIONALE CISPADANA

AUTOSTRADA REGIONALE CISPADANA DAL CASELLO DI REGGIOLO-ROLO SULLA A22 AL CASELLO DI FERRARA SUD SULLA A13
CODICE C.U.P. E81808000000009

PROGETTO DEFINITIVO

STUDIO DI IMPATTO AMBIENTALE
ALLEGATO 4 - VIABILITA' DI ADDIZIONE AL SISTEMA AUTOSTRADALE D04/08 (EX. 1FB) RACCORDO BONDENO-CENTO-AUTOSTRADA CISPADANA QUADRO DI RIFERIMENTO PROGETTUALE

FASE DI ESERCIZIO
MAPPATURA DELLE ISOFONICHE NEL PERIODO NOTTURNO SENZA MITIGAZIONI

RESPONSABILE INTEGRAZIONE PRESTAZIONI SPECIALISTICHE
Ing. Emilio Salvi
Albo Ing. Reggio Emilia n° 945

IL CONCESSIONARIO
Autosole Regionale Cispadana S.p.A. - Presidente: Giancarlo Pizzari

TECNICO RESPONSABILE ACUSTICA
Dott. Roberto Salvi
Albo Ingegneri n° 111799

G					
F					
D					
C					
B					
A	17.04.2012	EMISSIONE	GHIRETTI	BECCARELLI	SALSI
REV.	DATA	DESCRIZIONE	REDAZIONE	CONTROLLIO	APPROVAZIONE

IDENTIFICAZIONE ELABORATO
MAGGIO 2012
SCALA 1:5.000