


FIUME

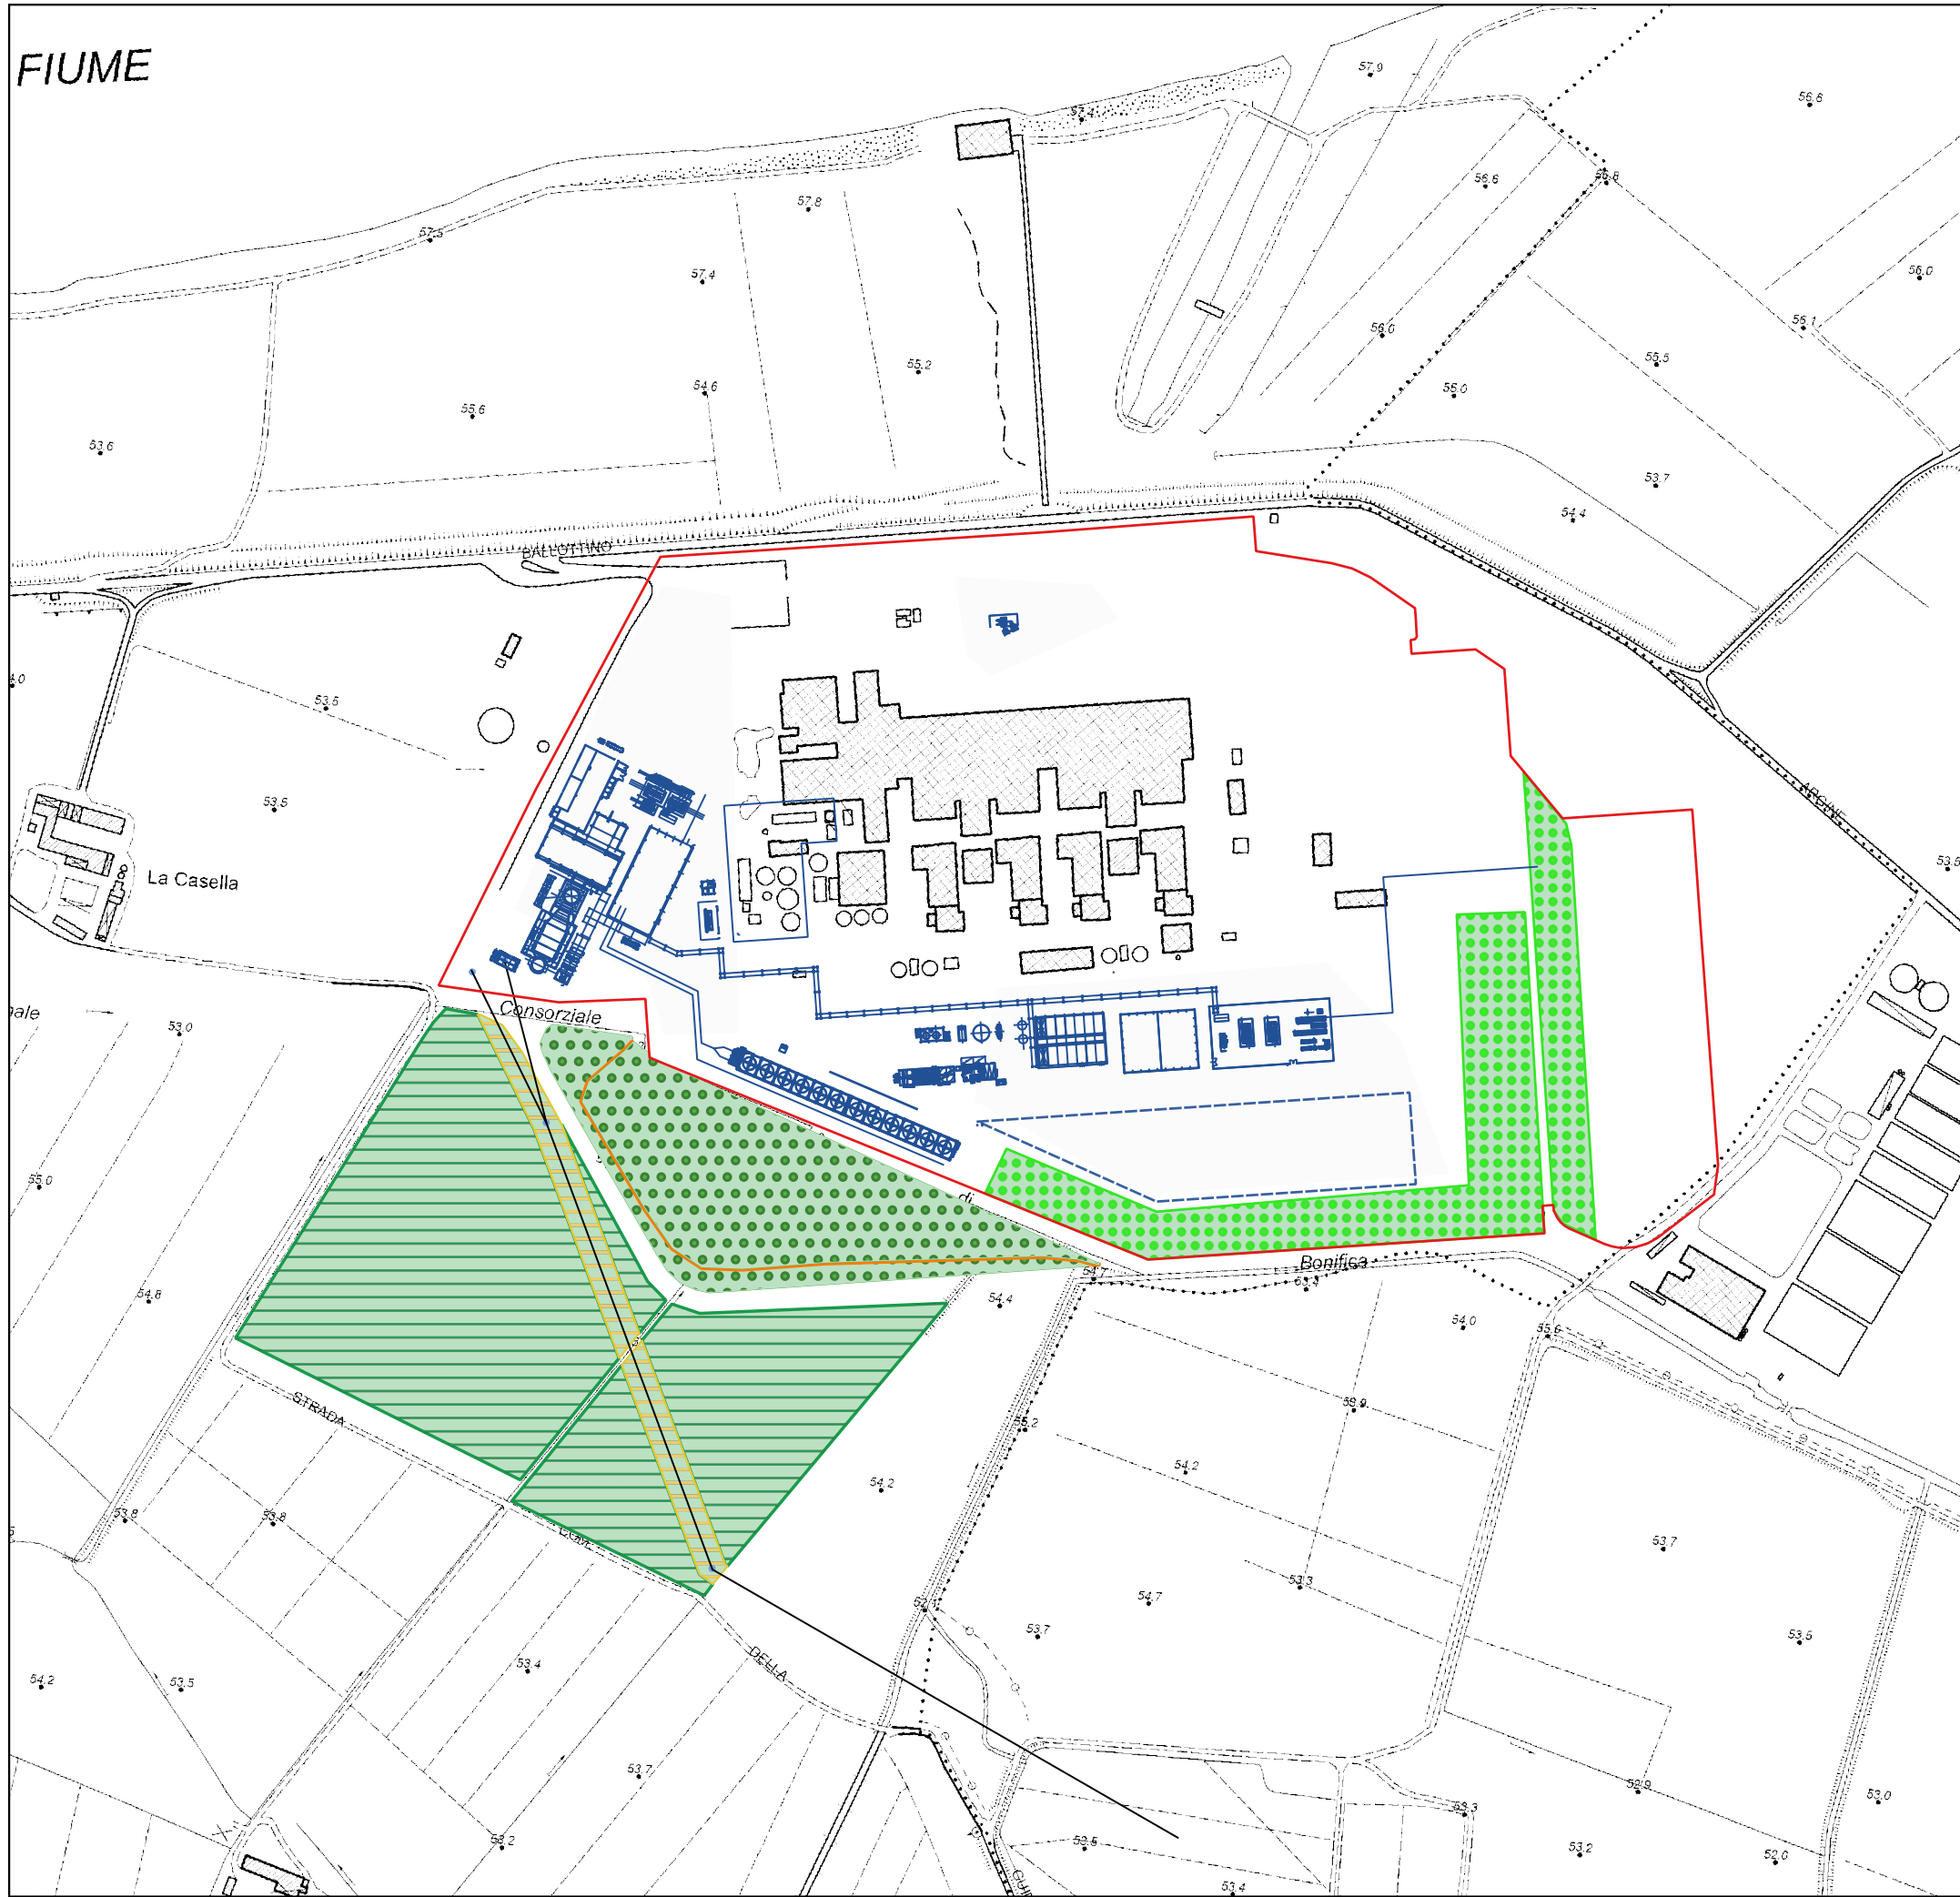

Centrale termoelettrica "Edoardo Amaldi"
di La Casella


Installazione di una nuova unità a gas

STUDIO PRELIMINARE DEGLI INTERVENTI
COMPENSATIVI E MITIGATIVI

Tavola 1 - Planimetria generale degli interventi
compensativi e mitigativi
scala 1:5.000




Shaping a Better Energy Future

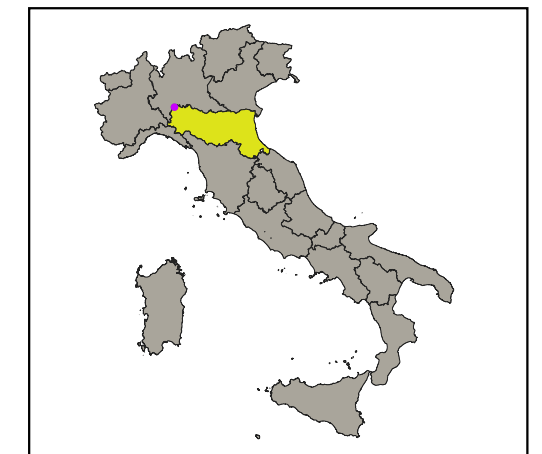

Legenda

- Centrale "Edoardo Amaldi"
- Opere previste per nuova unità gas
- linea 132 kV
- Interventi in progetto**
- Fascia di transizione
- Rimboschimento
- Piantagione policiclica
- Percorso
- Fascia arbustiva

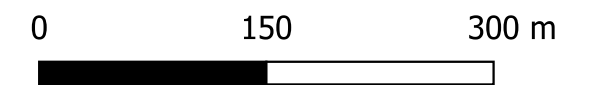

Sistema di riferimento: WGS84-UTM fuso 33 nord