


**LEGENDA**

- - - - - Perimetro impianto
- Opere di nuova realizzazione
- Aree oggetto di indagine
- - - - - Tracciato nuovo gasdotto
- - - - - Tracciato nuovo elettrodotto 380 kV
- - - - - Tracciato nuovo elettrodotto 132 kV

**PUNTI DI INDAGINE PROPOSTI**

- m **TS12** Sondaggio da eseguire (m=profondità in metri da p.c.)

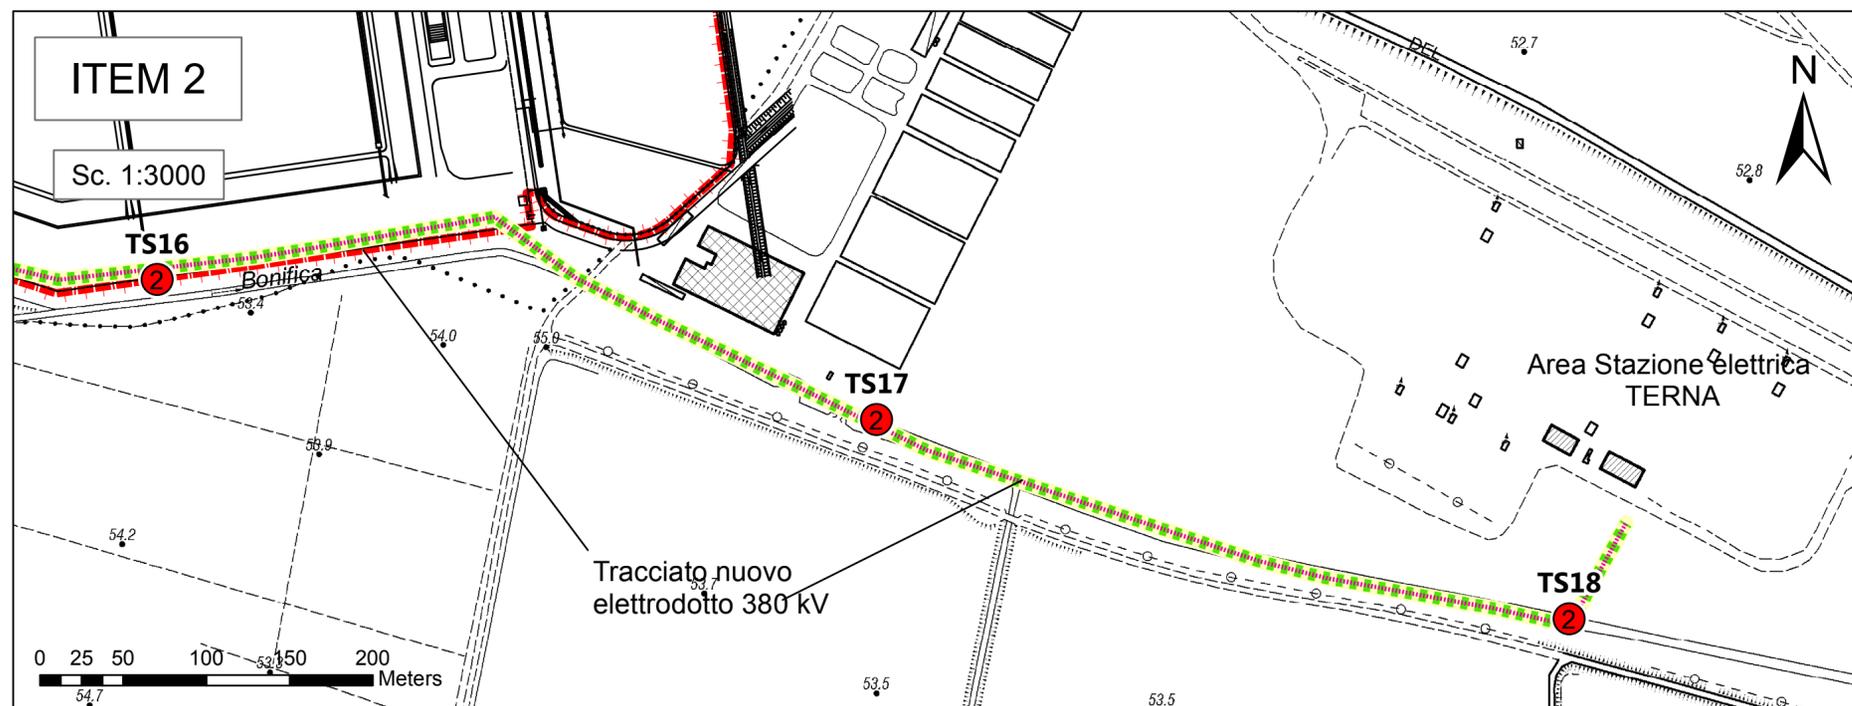

REVISIONI	N.	DATA	DESCRIZIONE	NOME DEL FILE
	01	01/2022	Revisione generale	Tav_1.pdf
	00	10/2020	Prima emissione	Tav_1.pdf

<b>CESI</b>			
CODIFICA	Centrale Termoelettrica "Eduardo Amaldi" di La Casella Installazione di Nuova Unità a Gas.		
COMMESSA	Piano preliminare di utilizzo in sito delle terre e rocce da scavo		
PROTOCOLLO	Planimetria con ubicazione dei punti di indagine proposti		
N° TAVOLA	FORMATO	SCALA	FOGLIO
Tav_1	A2	1: 2.500	1 / 1
 Sistema di riferimento: WGS84 - UTM fuso 32 nord			