
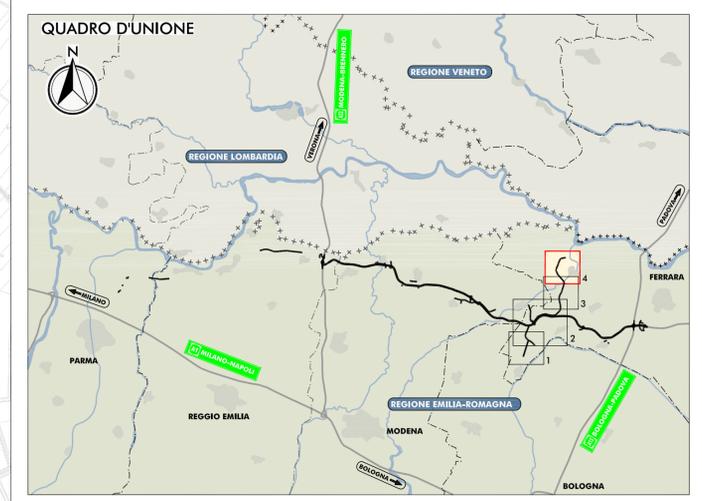


PLANIMETRIA DI PROGETTO

SCALA 1:10.000

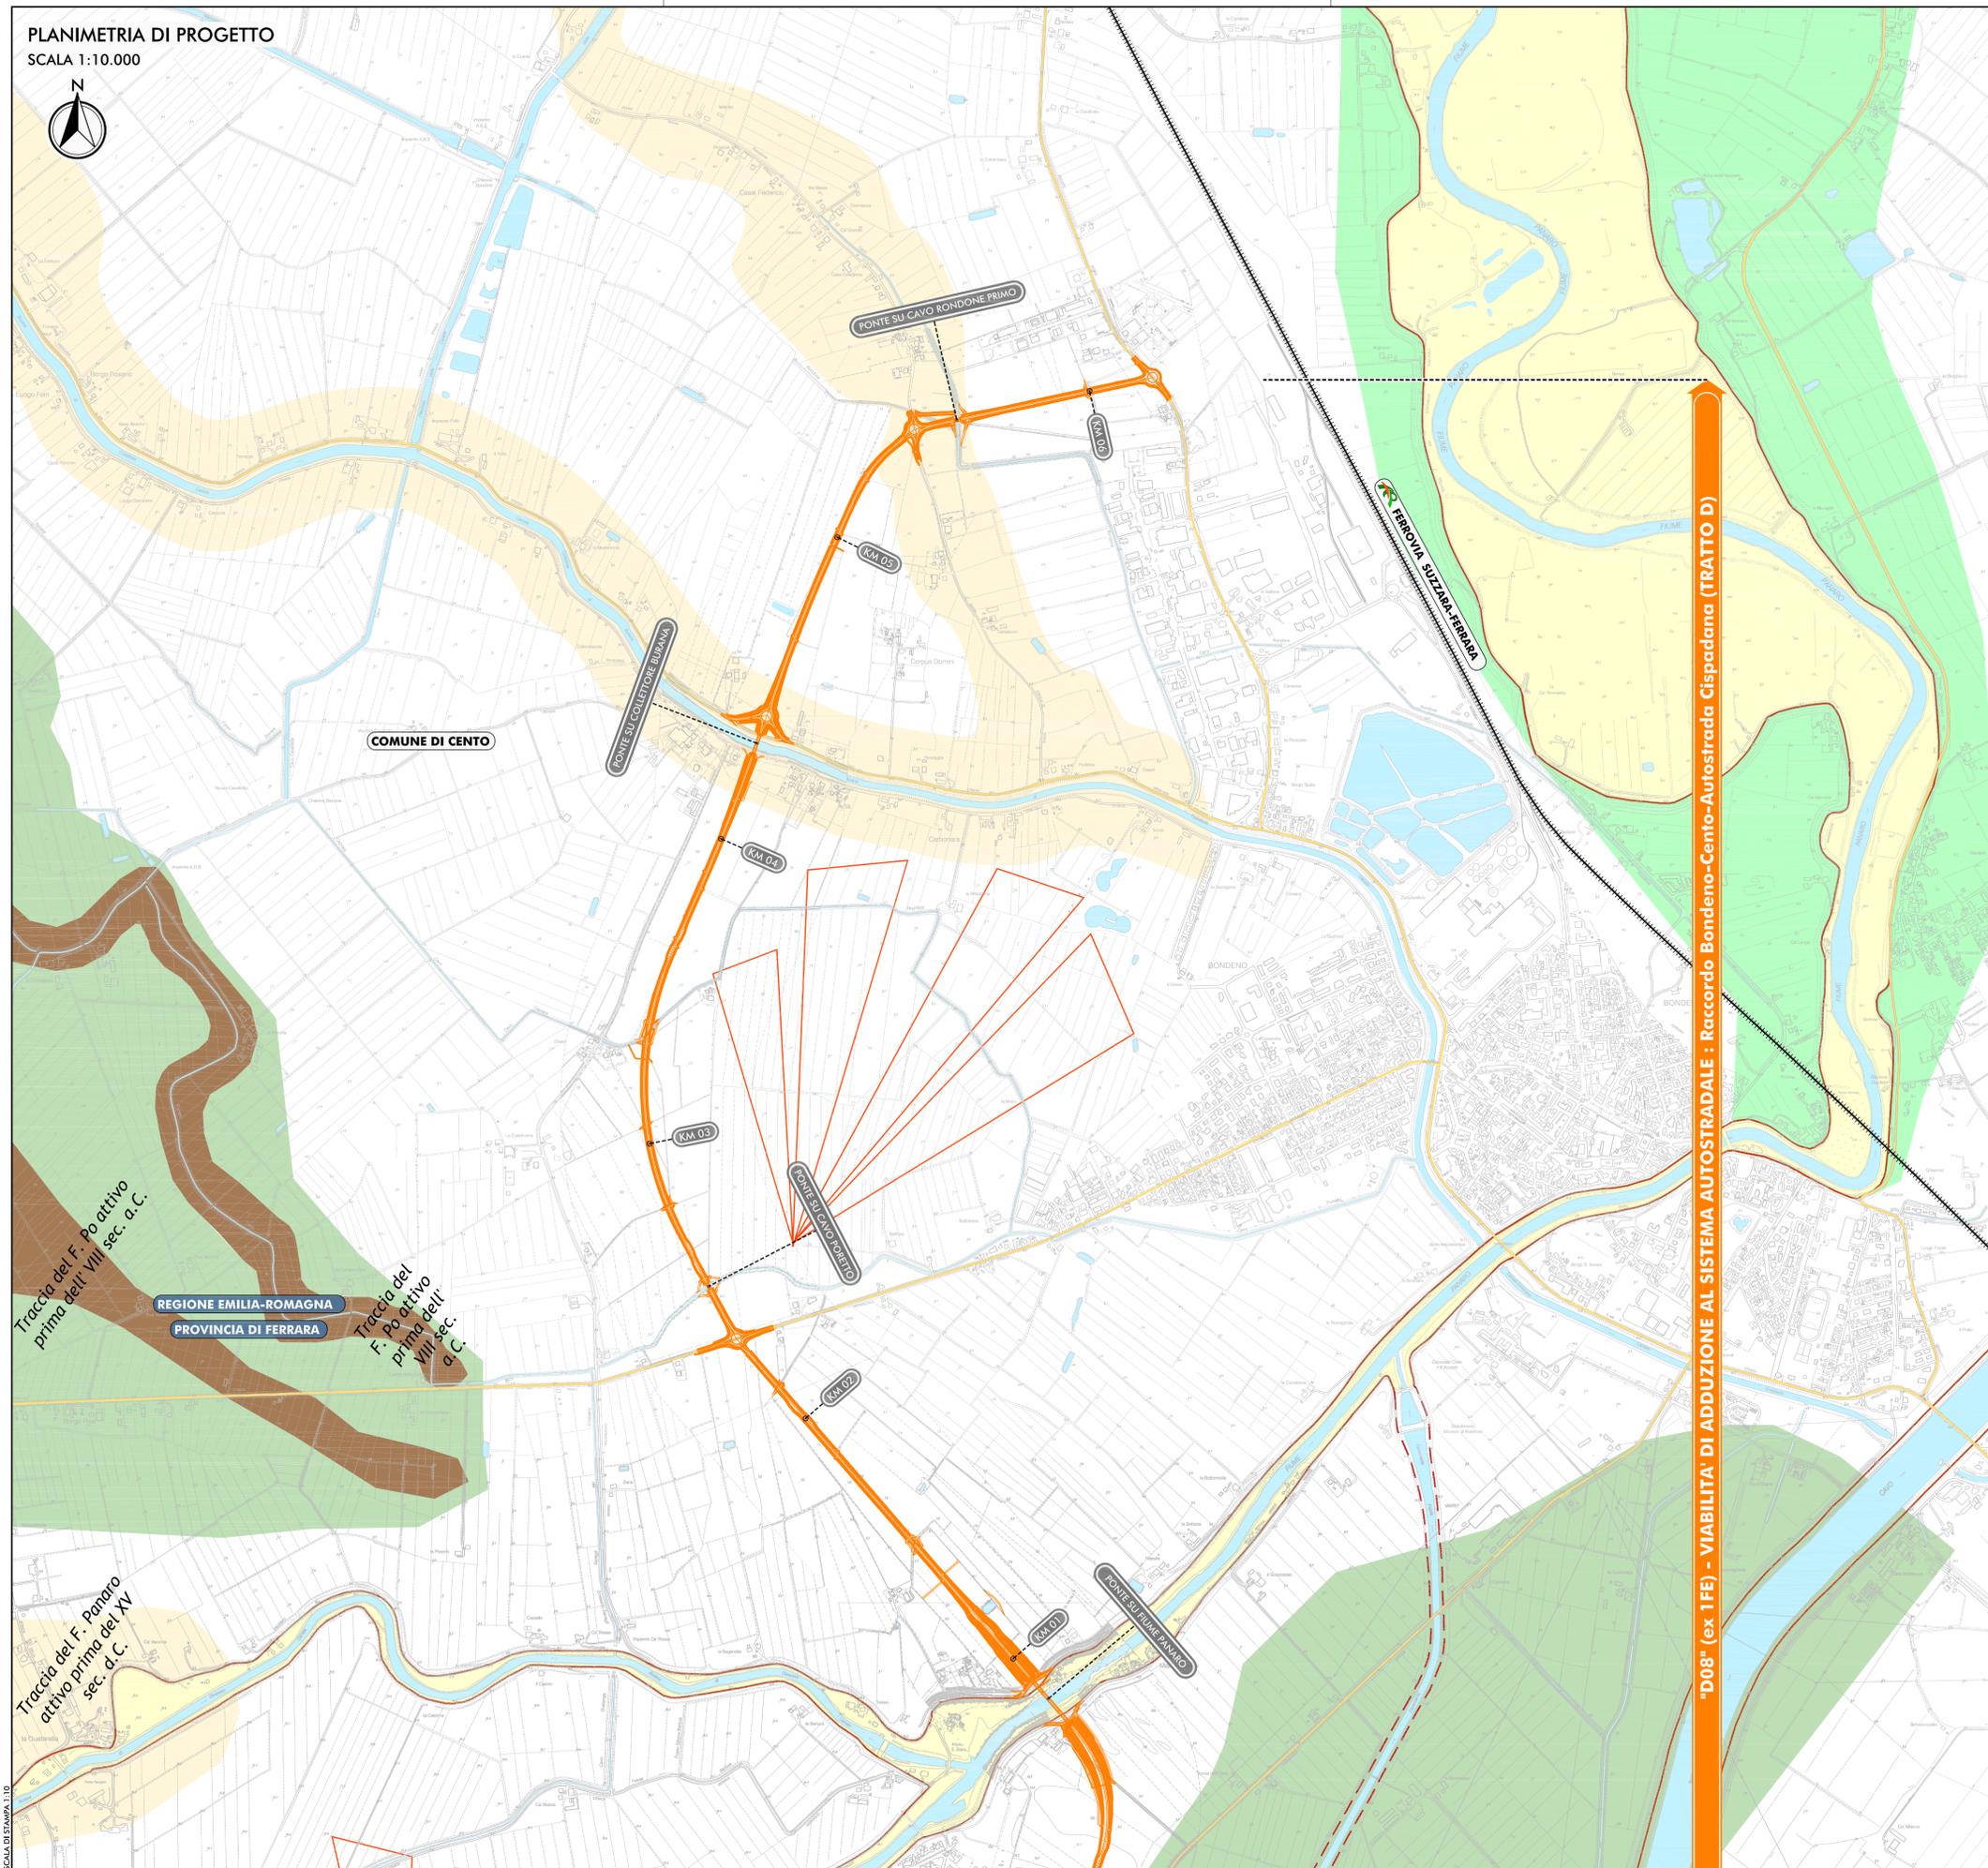

LEGENDA

TERRITORIO

- +++ CONFINI REGIONALI
- - - CONFINI PROVINCIALI
- . - . - CONFINI COMUNALI

INFRASTRUTTURE DI PROGETTO

- Tracciato autostradale di progetto
- Interventi locali di collegamento viario al sistema autostradale
- Viabilità di adduzione al sistema autostradale

INFRASTRUTTURE ESISTENTI

- Autostrade
- Ferrovie
- Strade statali
- Strade provinciali

GEOMORFOLOGIA

IDROGRAFIA

- Corsi d'acqua e presenze idrografiche principali
- Area golenale
- Argini principali
- Argini secondari

FORME E DEPOSITI FLUVIALI

- Area depressa in pianura alluvionale
- Dosso del corso d'acqua attuale
- Dosso fluviale rettilineo poco pronunciato
- Dosso fluviale rettilineo particolarmente pronunciato
- Traccia di antico percorso fluviale a livello della pianura
- Traccia di antico percorso fluviale leggermente incassata
- Ventaglio di esondazione

IL CONCEDENTE: Regione Emilia-Romagna

IL CONCESSIONARIO: ARC AUTOSTRADA REGIONALE CISPADANA

AUTOSTRADA REGIONALE CISPADANA DAL CASELLO DI REGGIOLO-ROLO SULLA A22 AL CASELLO DI FERRARA SUD SULLA A13

CODICE C.U.P. E8108000060009

PROGETTO DEFINITIVO

STUDIO DI IMPATTO AMBIENTALE

ALLEGATO 4: VIABILITA' DI ADDUZIONE AL SISTEMA AUTOSTRADALE D04-08 (ex 1FE) Raccordo Bondeno-Cento-Autostrada Cispadana

QUADRO DI RIFERIMENTO AMBIENTALE STATO DI FATTO

CARTA GEOMORFOLOGICA TAV. 4/4

IL PROGETTISTA: Ing. Sergio Rocchetti

RESPONSABILE INTEGRAZIONE PRESTAZIONI SPECIALISTICHE: Ing. Emilio Salsi

IL CONCESSIONARIO: Autocstrada Regionale Cispadana S.p.A.

TECNICO COORDINATORE: Ing. Emilio Salsi

G					
F					
E					
D					
C					
B					
A	17.04.2012	EMISSIONE	MASCIA	BECCARELLI	SALSI
REV.	DATA	DESCRIZIONE	REDAZIONE	CONTROLLO	APPROVAZIONE

IDENTIFICAZIONE ELABORATO

NUM. PROJ.	FASE	LOTTO	GRUPPO	CODICE OPERA MES	TRATTO OPERA	ANNO	TIPO ELABORATO	PROGRESSO	REV.	DATA
6593	PD	0	0	0000	0	1A	CE	04	A	MAGGIO 2012

SCALA: 1:10.000