




PROSPETTO
CANCELLO SCORREVOLE SSE UTENTE

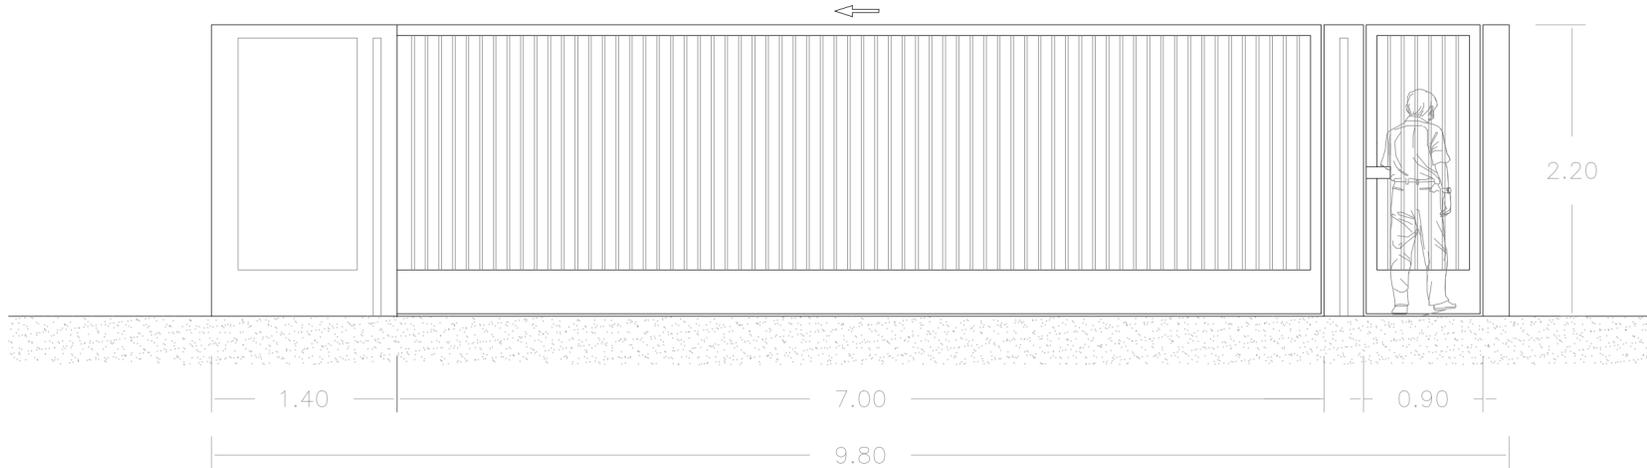


PIANTA

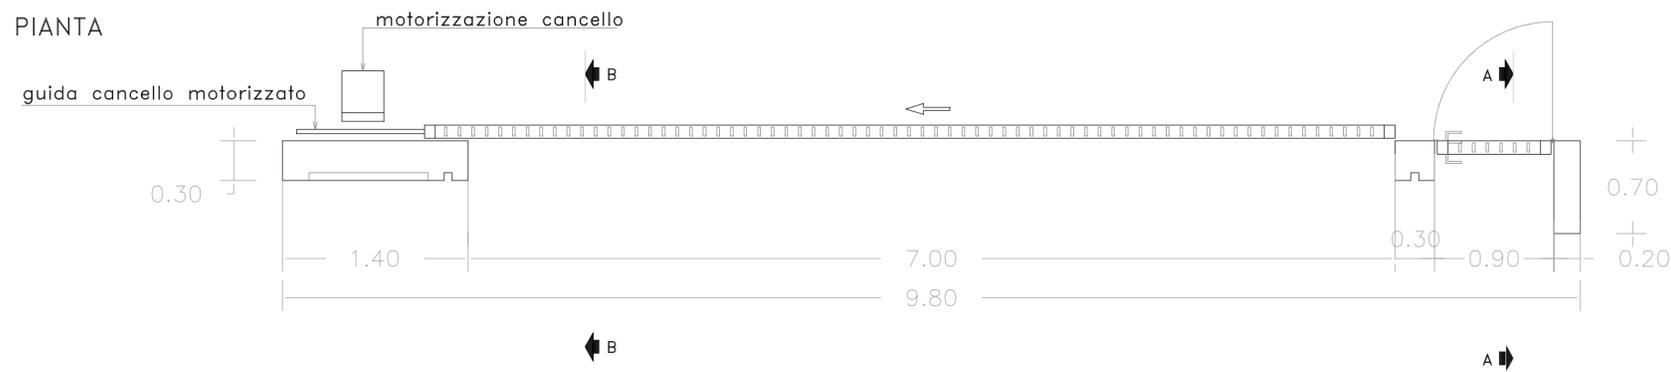


PROSPETTO
CANCELLO E RECINZIONE CAMPI

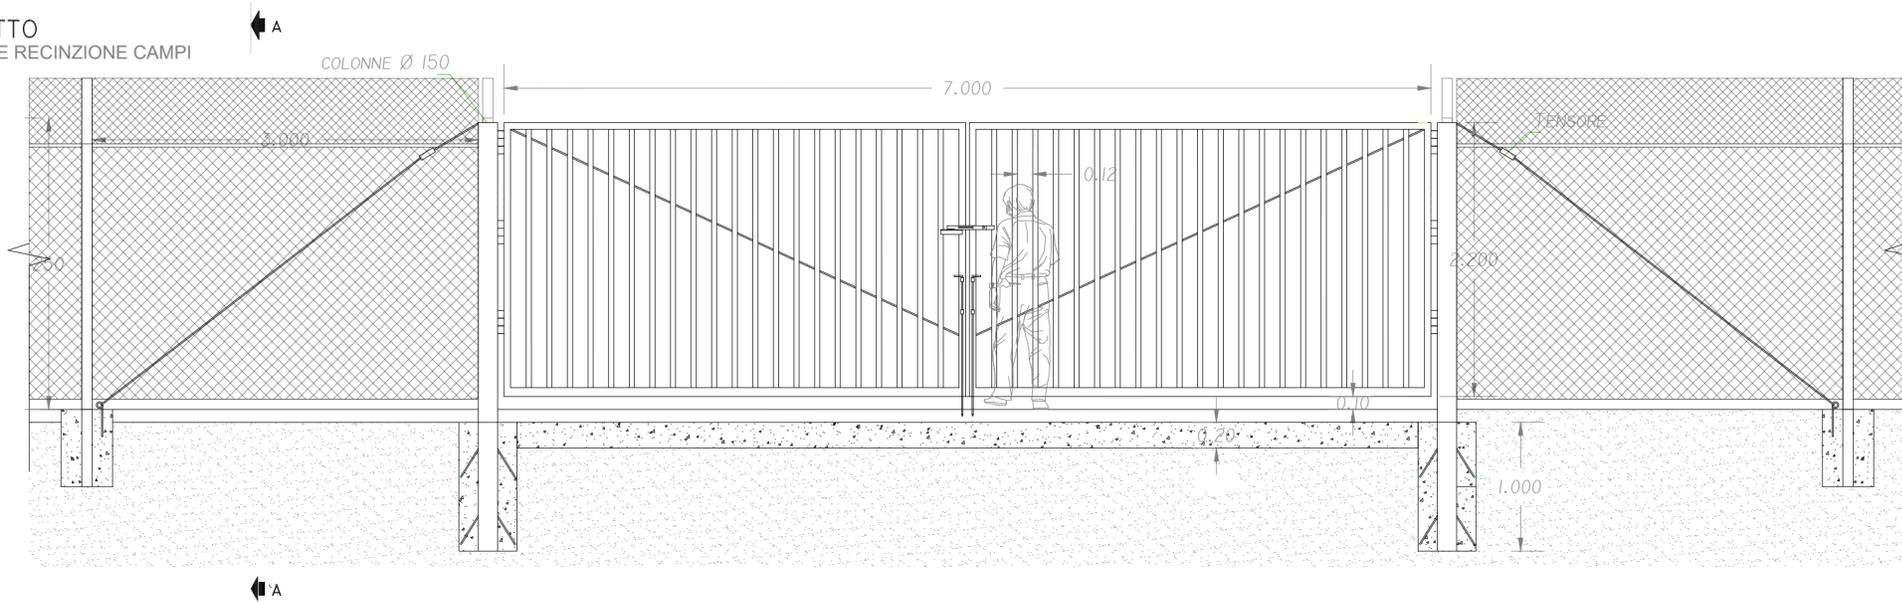


PIANTA

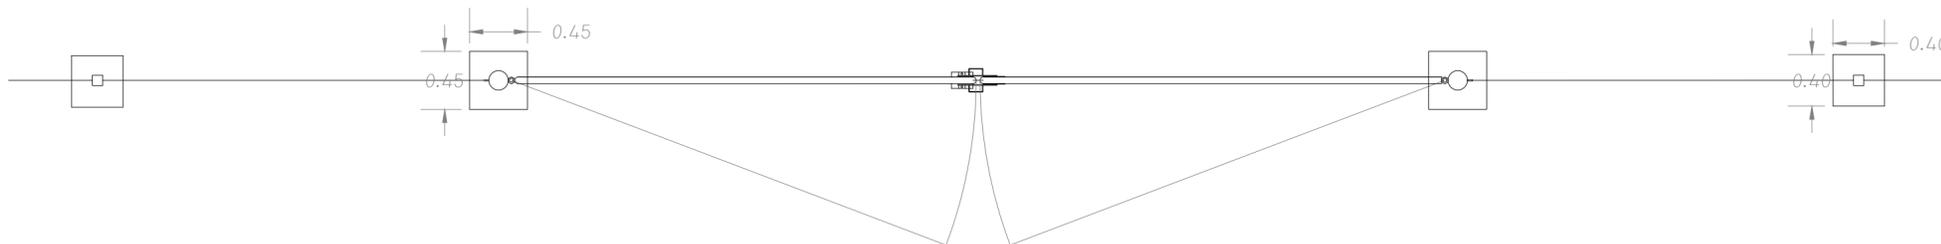



SEZIONE A-A

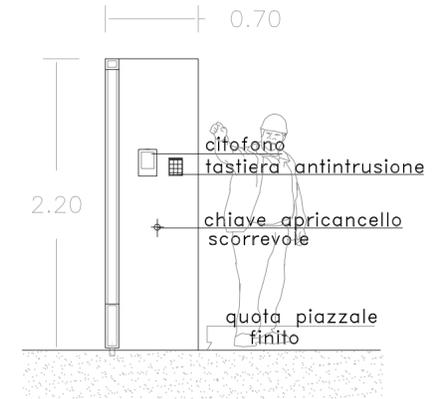

SEZIONE B-B

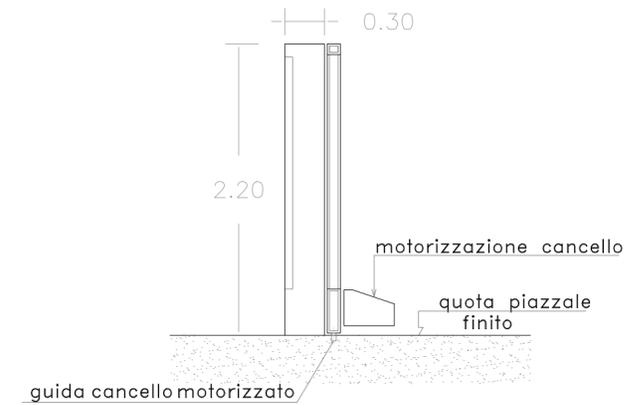

SEZIONE B-B

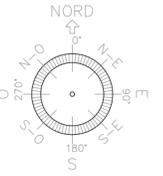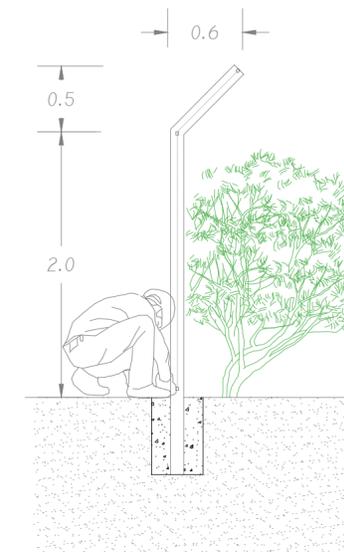

COORDINATE:

41°20'21.06"N
15°35'14.60"E

NOTE:

REV. DATA: DESCRIZIONE:

REVISIONI:

REDATTO: VERIFICATO: APPROVATO: CLIENTE:

CLIENTE:

X-ELIO

X-ELIO ITALIA 4 S.R.L.
Corso Vittorio Emanuele II n. 349 - 00186 ROMA
Tel. +39 06 8412640 - Fax +39 06 8551726
Partita IVA n° 15361381005

PROGETTISTA:
architetture sostenibile
viale benito 95 - 00141 - ROMA
info@architetture.sostenibile.com

PROGETTO:

PROGETTO AGROVOLTAICO "ORDONA"
Realizzazione di un impianto Agrovoltico di potenza pari a 63,623 MWp e relative opere di connessione alla RTN

LOCALITA':

REGIONE PUGLIA, COMUNI DI ORDONA (FG) E FOGGIA

TITOLO:

Recinzioni e Ingressi - Particolari Costruttivi

PRATICA N: FORMATO: N°DISEGNO: FOGLIO: REV:

A2 AS_ORD_G.3.4.2

DATA: SCALA:

01\2022 1:30