
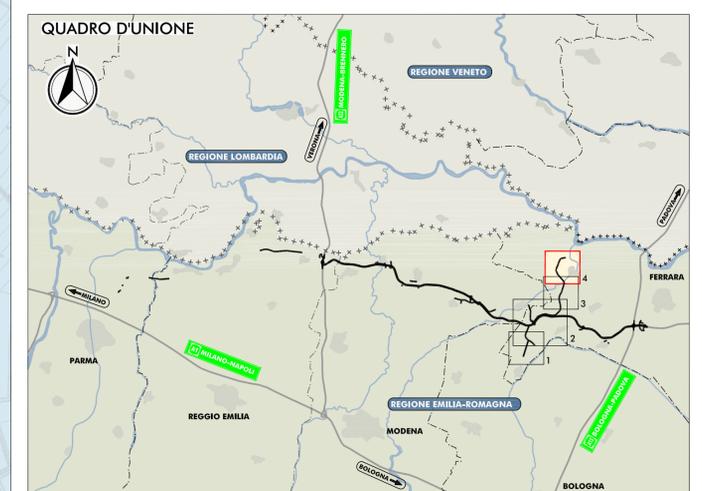


PLANIMETRIA DI PROGETTO

SCALA 1:10.000

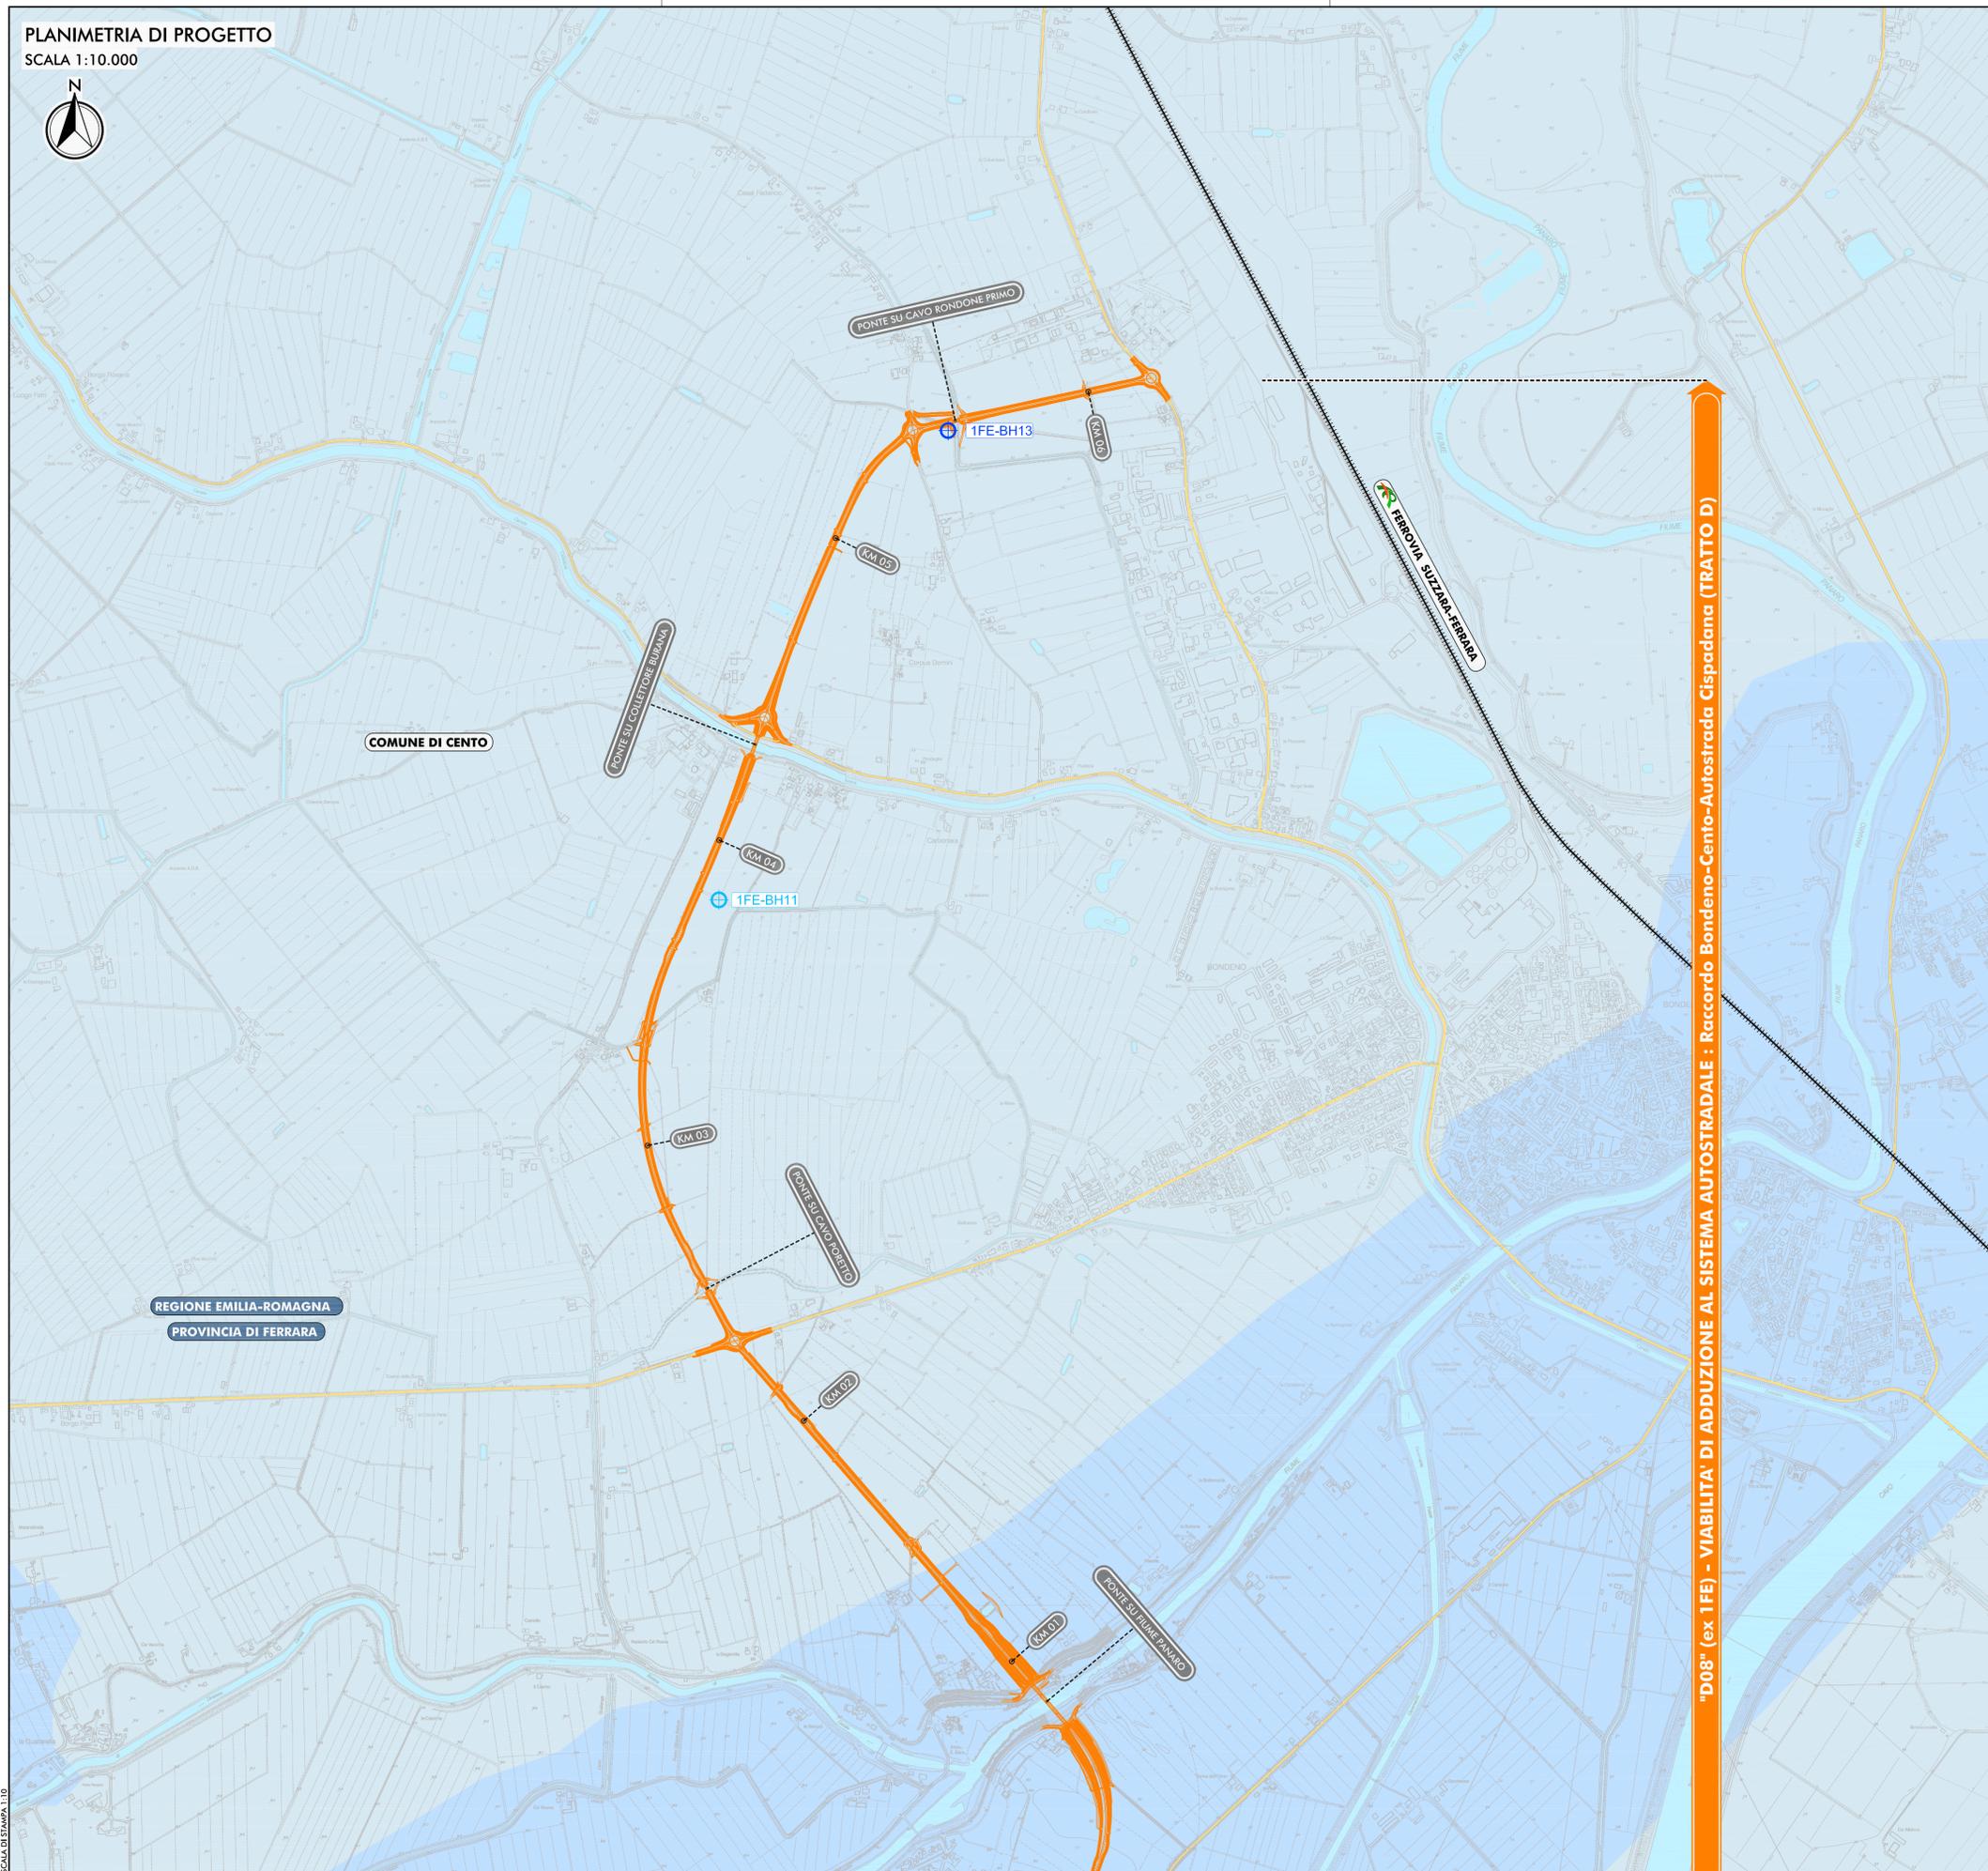

- LEGENDA**
- TERRITORIO**
 - + + + + - CONFINI REGIONALI
 - - - - - CONFINI PROVINCIALI
 - · · · · CONFINI COMUNALI
 - COSSI D'ACQUA E PRESENZE IDROGRAFICHE PRINCIPALI
 - INFRASTRUTTURE ESISTENTI**
 - AUTOSTRADE
 - FERROVIE
 - STRADE STATALI
 - STRADE PROVINCIALI
 - INFRASTRUTTURE DI PROGETTO**
 - TRACCIATO AUTOSTRADALE DI PROGETTO
 - INTERVENTI LOCALI DI COLLEGAMENTO VIARIO AL SISTEMA AUTOSTRADALE
 - VIABILITA' DI ADDUZIONE AL SISTEMA AUTOSTRADALE
 - INVESTIMENTI**
 - BH605
 - BH604
 - INDAGINI GEOGNOSTICHE 2011-2012**
 - SONDAGGI STRATIGRAFICI A CAROTAGGIO CONTINUO ATTREZZATI CON PIEZOMETRO A TUBO APERTO TIPO NORTON
 - SONDAGGI STRATIGRAFICI A CAROTAGGIO CONTINUO ATTREZZATI CON PIEZOMETRO CASAGRANDE
 - PERMEABILITA' INTRINSECA**
 - DEPOSITI A PERMEABILITA' ELEVATA - COEFFICIENTE DI PERMEABILITA' $K > 1E-6$ M/S
 - DEPOSITI A MEDIA PERMEABILITA' - COEFFICIENTE DI PERMEABILITA' $1E-6 < K < 1E-9$ M/S
 - DEPOSITI A BASSA PERMEABILITA' - COEFFICIENTE DI PERMEABILITA' $K < 1E-9$ M/S

IL CONCEDENTE: Regione Emilia-Romagna

IL CONCESSIONARIO: ARC AUTOSTRADA REGIONALE CISPADANA

AUTOSTRADA REGIONALE CISPADANA

DAL CASELLO DI REGGIOLO-ROLO SULLA A22 AL CASELLO DI FERRARA SUD SULLA A13

CODICE C.U.P. E8180800060009

PROGETTO DEFINITIVO

STUDIO DI IMPATTO AMBIENTALE

ALLEGATO 4: VIABILITA' DI ADDUZIONE AL SISTEMA AUTOSTRADALE D04-08 (ex 1FE) Raccordo Bondeno-Cento-Autostrada Cispadana

QUADRO DI RIFERIMENTO AMBIENTALE STATO DI FATTO

CARTA IDROGEOLOGICA TAV. 4/4

IL PROGETTISTA: Ing. Emilio Salsi

RESPONSABILE INTEGRAZIONE PRESTAZIONI SPECIALISTICHE: Albo Ing. Regione Emilia n° 945

IL CONCESSIONARIO: Autocstrada Regionale Cispadana S.p.A. IL PRESIDENTE: Cristiano Petrucci

TECNICO COMPETENTE IN ACUSTICA: [Stamp]

G								
F								
E								
D								
C								
B								
A	17.04.2012	EMISSIONE	MASCIA	BECCARELLI	SALSI			
REV.	DATA	DESCRIZIONE	REDAZIONE	CONTROLLO	APPROVAZIONE			
IDENTIFICAZIONE ELABORATO						DATA: MAGGIO 2012		
NUM. PROJ.	FACE	LOTTO	GRUPPO	CODICE OPERA MES	TRATTO OPERA	ANNO	TIPO ELABORAZIONE	PROGRESSO
6801	PD	0	000	00000	0	1A	CD	04
SCALA:								1:10.000

IL PRESENTE DOCUMENTO NON POTRA' ESSERE COPIATO, RIPRODOTTO O ALTAMENTE PUBBLICATO, IN TUTTO O IN PARTE, SENZA IL CONSENSO SCritto DEL CONCESSIONARIO. OGNI UTILIZZO NON AUTORIZZATO SARANNO PERSUNALI A NORMA DI LEGGE. THIS DOCUMENT MAY NOT BE COPIED, REPRODUCED OR PUBLISHED IN WHOLE OR IN PART WITHOUT THE WRITTEN PERMISSION OF ARCE CISPADANA. UNAUTHORIZED USE WILL BE PROSECUTED BY LAW.

SCALA DI STAMPA: 1:10