



PLANIMETRIA DI PROGETTO

SCALA 1:10.000

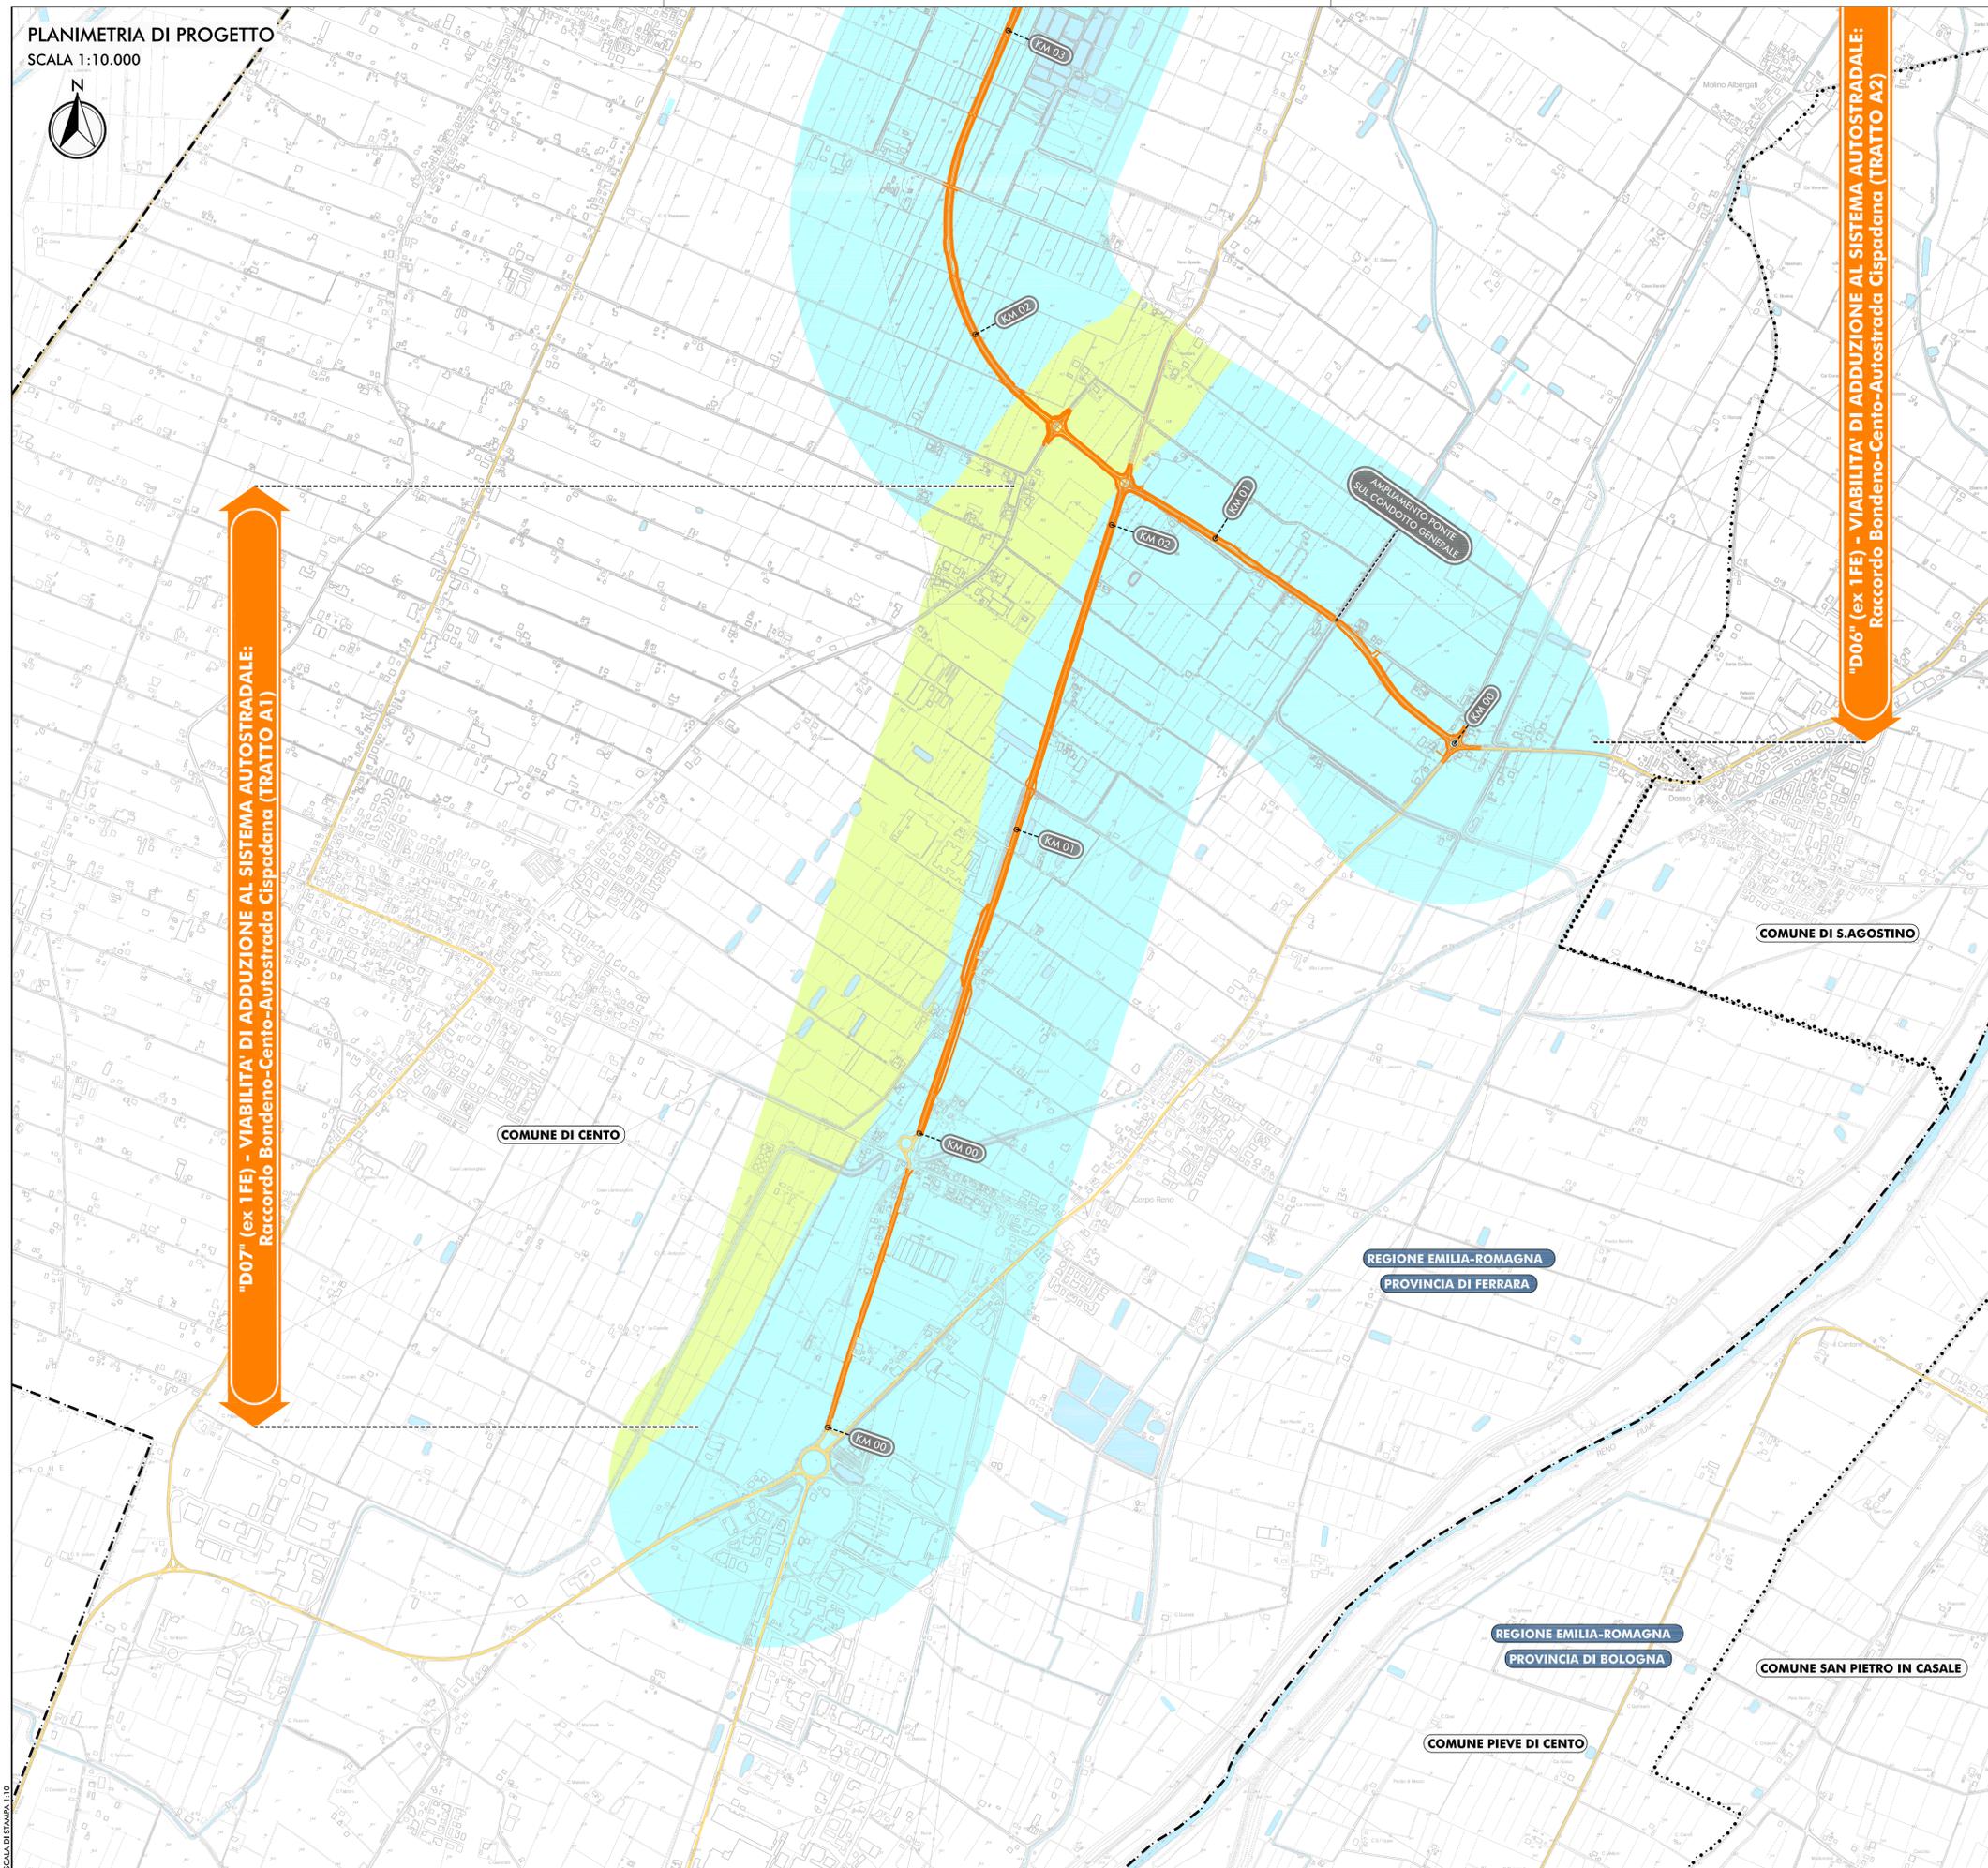

"D07" (ex 1FE) - VIABILITA' DI ADDUZIONE AL SISTEMA AUTOSTRADALE:  
Raccordo Bondeno-Cento-Autostrada Cispadana (TRATTO A1)

"D06" (ex 1FE) - VIABILITA' DI ADDUZIONE AL SISTEMA AUTOSTRADALE:  
Raccordo Bondeno-Cento-Autostrada Cispadana (TRATTO A2)

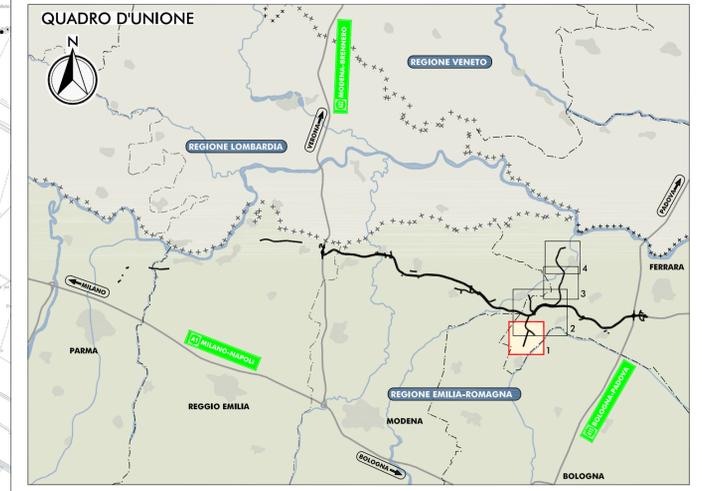

**LEGENDA**

<b>TERRITORIO</b>	<b>INFRASTRUTTURE DI PROGETTO</b>	<b>INFRASTRUTTURE ESISTENTI</b>
+++ CONFINI REGIONALI	Tracciato autostradale di progetto	Autostrade
--- CONFINI PROVINCIALI	Interventi locali di collegamento viario al sistema autostradale	Ferrovie
--- CONFINI COMUNALI	Viabilità di adduzione al sistema autostradale	Strade statali
Blue area		Strade provinciali
Blue area		

**CORPI ACQUIFERI DI PERTINENZA PADANA**

CLASSE DI VULNERABILITA'	LITOLOGIA PREVALENTE NEI DEPOSITI DI COPERTURA	PROFONDITA' DELL'ACQUIFERO
BASSA	ARGILLA	P > 10 m
MEDIA	ARGILLA	5 m > P > 10 m
	LIMO	P > 10 m
ALTA	LIMO	P < 10 m
	ARGILLA	P < 5 m

**AREE PRIVE DI ACQUIFERI SIGNIFICATIVI**

CLASSE DI VULNERABILITA'	LITOLOGIA
ESTREMAMENTE BASSA	ARGILLA DOMINANTE
BASSA	LIMO DOMINANTE

IL CONCEDENTE: Regione Emilia-Romagna

IL CONCESSIONARIO: ARC AUTOSTRADA REGIONALE CISPADANA

### AUTOSTRADA REGIONALE CISPADANA DAL CASELLO DI REGGIOLO-ROLO SULLA A22 AL CASELLO DI FERRARA SUD SULLA A13

CODICE C.U.P. E8180800060009

**PROGETTO DEFINITIVO**

**STUDIO DI IMPATTO AMBIENTALE**

ALLEGATO 4: VIABILITA' DI ADDUZIONE AL SISTEMA AUTOSTRADALE D04-08 (ex 1FE) Raccordo Bondeno-Cento-Autostrada Cispadana

QUADRO DI RIFERIMENTO AMBIENTALE STATO DI FATTO

CARTA DELLA VULNERABILITA' DEGLI ACQUIFERI TAV. 1/4

IL PROGETTISTA: Ing. Sergio Beccarelli

RESPONSABILE INTEGRAZIONE PRESTAZIONI SPECIALISTICHE: Ing. Emilio Salsi

IL CONCESSIONARIO: Autocstrada Regionale Cispadana S.p.A.

TECNICO COORDINATORE: Ing. Salsi

TECNICO RESPONSABILE: Ing. Salsi

G					
F					
E					
D					
C					
B					
A	17.04.2012	EMISSIONE	MASCIA	BECCARELLI	SALSI
REV.	DATA	DESCRIZIONE	REDAZIONE	CONTROLLO	APPROVAZIONE

IDENTIFICAZIONE ELABORATO

NUM. PROJ.	FASE	LOTTO	GRUPPO	CODICE OPER. MES.	TRATTO OPER.	ANNO	TIPO ELABORAZ.	PROGRESSIVO	REV.	DATA
6802	PD	0	0	0000	0	1A	CT	01	A	MAGGIO 2012

SCALA: 1:10.000

SCALA DI RIFERIMENTO 1:10.000