



RENDER 1



PLANIMETRIA D'INQUADRAMENTO, Scala 1:5000

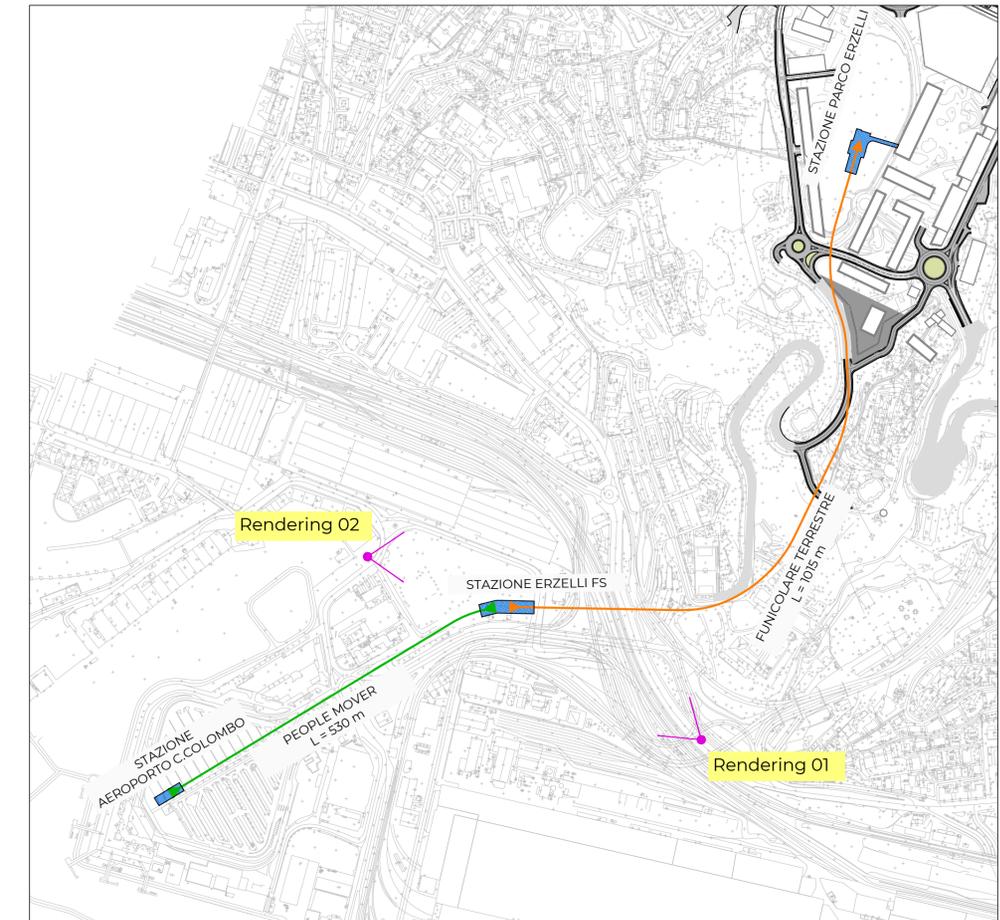

RENDER 2

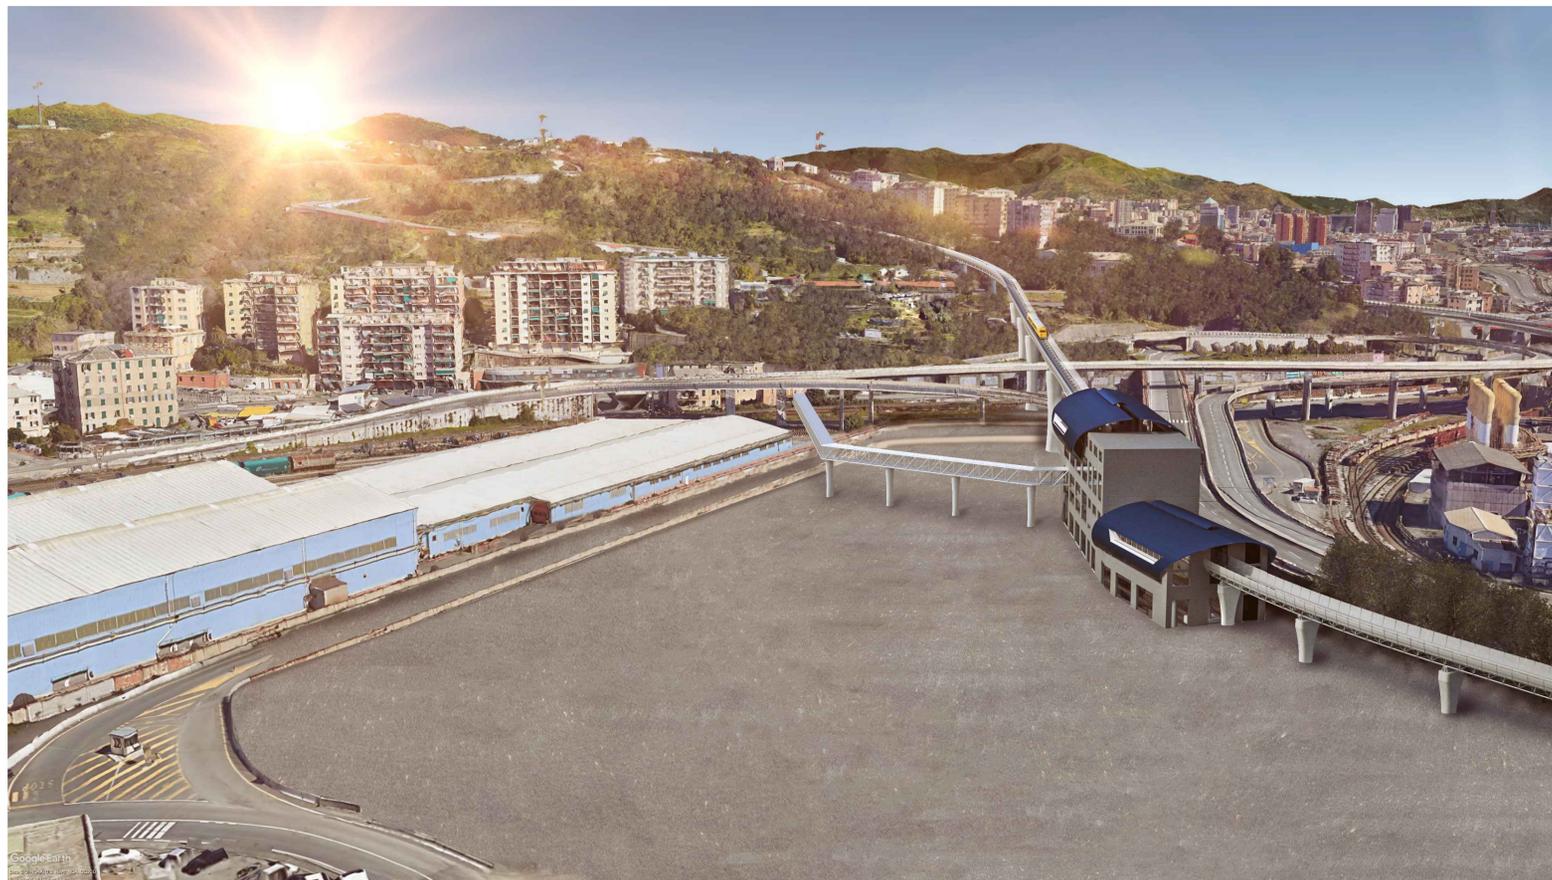

E					
D					
C					
B	12/04/2022	Correzioni richieste stazione appaltante		FZ	PG
A	08/04/2022	Prima emissione		FZ	PG
Revisione	Data	Oggetto		Redatto	Approvato (Direttore)



**COMUNE DI GENOVA**

**DIREZIONE MOBILITA' E TRASPORTI**

Intervento/Opera:  
**PEOPLE MOVER - SISTEMA DI COLLEGAMENTO TRA L'AEROPORTO "CRISTOFORO COLOMBO" E IL PARCO TECNOLOGICO DEGLI ERZELLI**

Progettazione:		Dirigente Unità di Progetto Grandi Infrastrutture: <b>Ing. Manuela Sciotto</b>														
Progettisti:	<b>Ing. P. Giuppani (Progettista generale)</b> <b>Ing. F. Giuppani</b> <b>Ing. M. Cordeschi</b> <b>Ing. M. Titton</b> <b>Ing. M. Tancon</b>	Responsabile Unico del Procedimento: <b>Ing. Pier Paolo Foglino</b>														
		Codice Progetto: <b>2022_001</b>														
		Codifica documento:														
		<table border="1"> <tr> <th>Codice</th> <th>Fase</th> <th>Disciplina</th> <th>Tipo</th> <th>Numero</th> <th>Foglio</th> <th>Rev.</th> </tr> <tr> <td>FNY</td> <td>PP</td> <td>GEN</td> <td>FO</td> <td>04</td> <td>A1</td> <td>B</td> </tr> </table>	Codice	Fase	Disciplina	Tipo	Numero	Foglio	Rev.	FNY	PP	GEN	FO	04	A1	B
Codice	Fase	Disciplina	Tipo	Numero	Foglio	Rev.										
FNY	PP	GEN	FO	04	A1	B										
Titolo 1: ELABORATI GENERALI		Scala:      Data: 12/04/2022														
Titolo 2: PROGETTO ARCHITETTONICO		n° elaborato: <b>PPGENFO04</b>														
Titolo 3: RENDERING																
Livello Progettazione	<b>P.F.T.E.</b>	<b>GEN</b>														
Codice: FNY	Codice CLUP <b>B31B19000120007</b>															