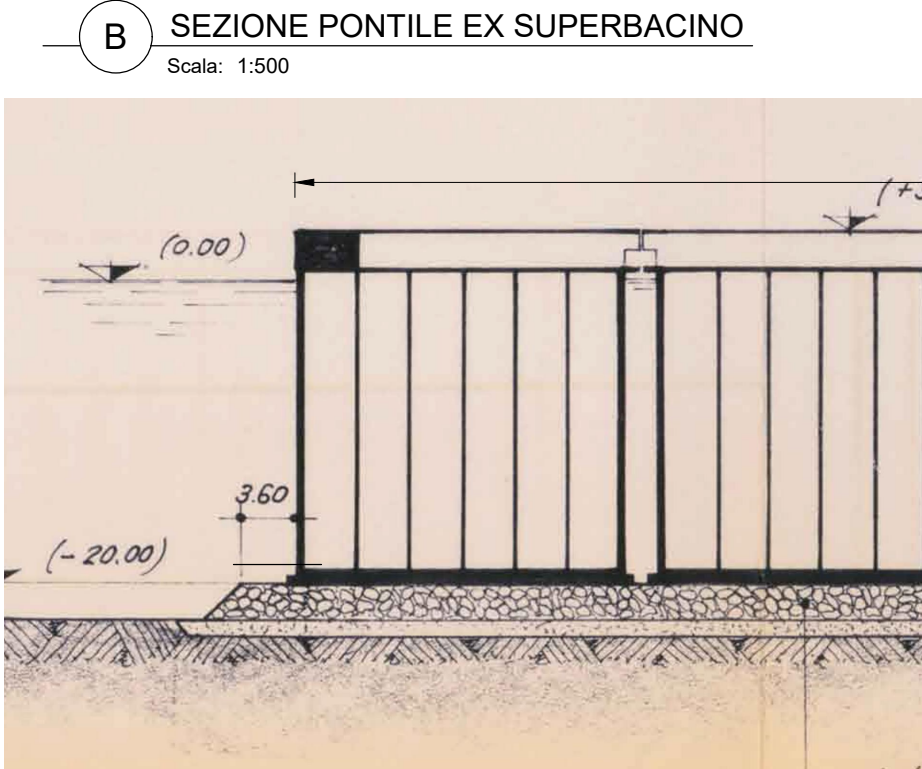
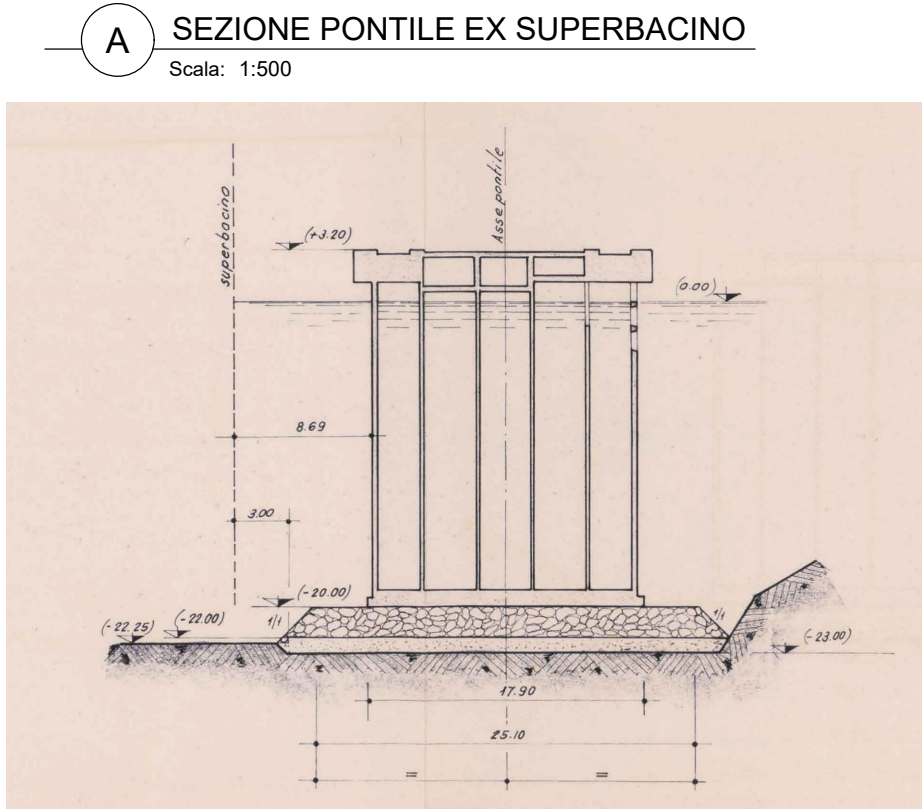
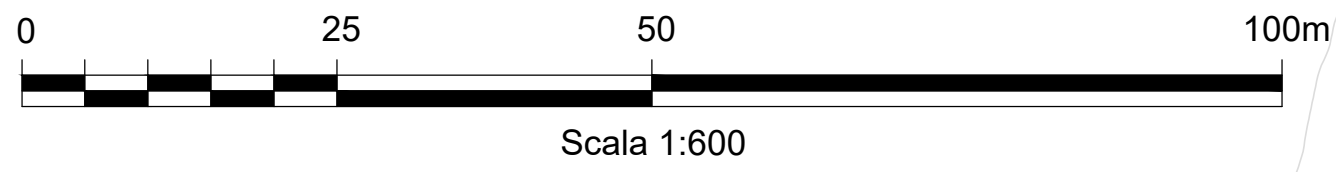
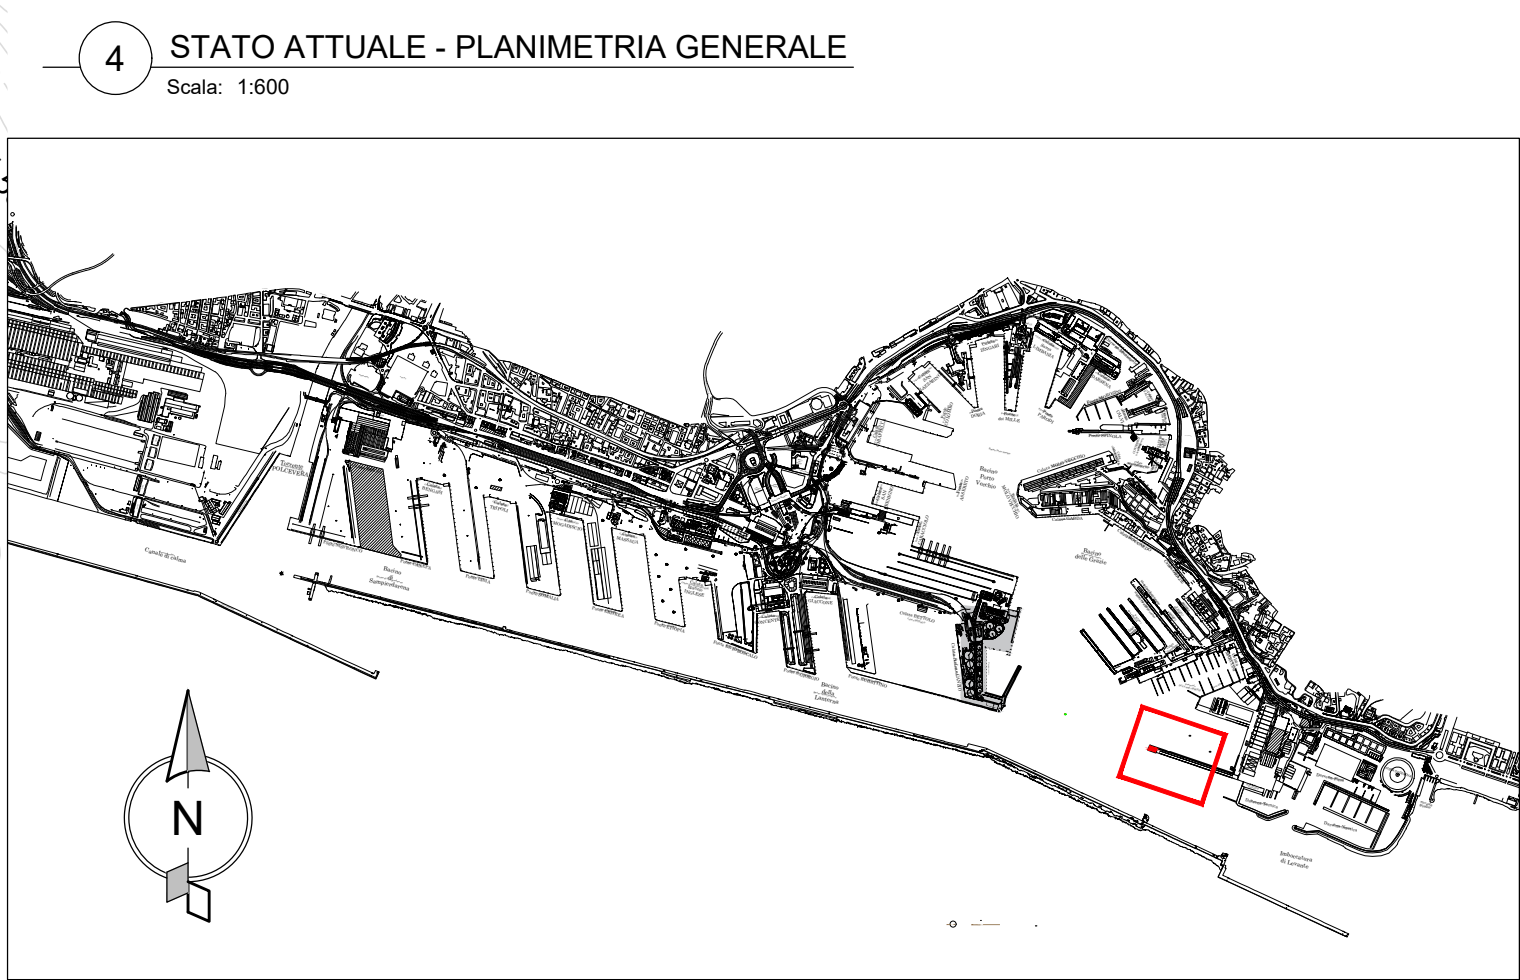


RICHIEDENTE

PORTS of GENOVA

VADO LIGURE ■ SAVONA ■ PRA' ■ GENOVA

AUTORITÀ DI SISTEMA PORTUALE DEL MAR LIGURE OCCIDENTALE

RUP: C. Vincenzi

REALIZZAZIONE DEL COMPLETAMENTO DI CALATA OLII MINERALI - P.2933				
PROLUNGAMENTO PONTILE EX SUPERBACINO				
Valutazione preliminare ai sensi dell'art. 6 comma 9 del D.Lgs 152/2006				
ELAB. N.	FORM.	DESCRIZIONE	SCALA	NOME FILE
5	A1	STATO ATUALE	1:600/1:500	ALL5_stato attuale.pdf

RTI

FINCOSIT

NAUTILUS

Maritime Works and Industrial Diving

GIUSTINIANA S.r.l.

RTP

Modimar Project S.r.l.

elios

engineering s.r.l.

GA

geology associated