



A SEZIONE CASSONE TIPO A  
Scala: 1:500

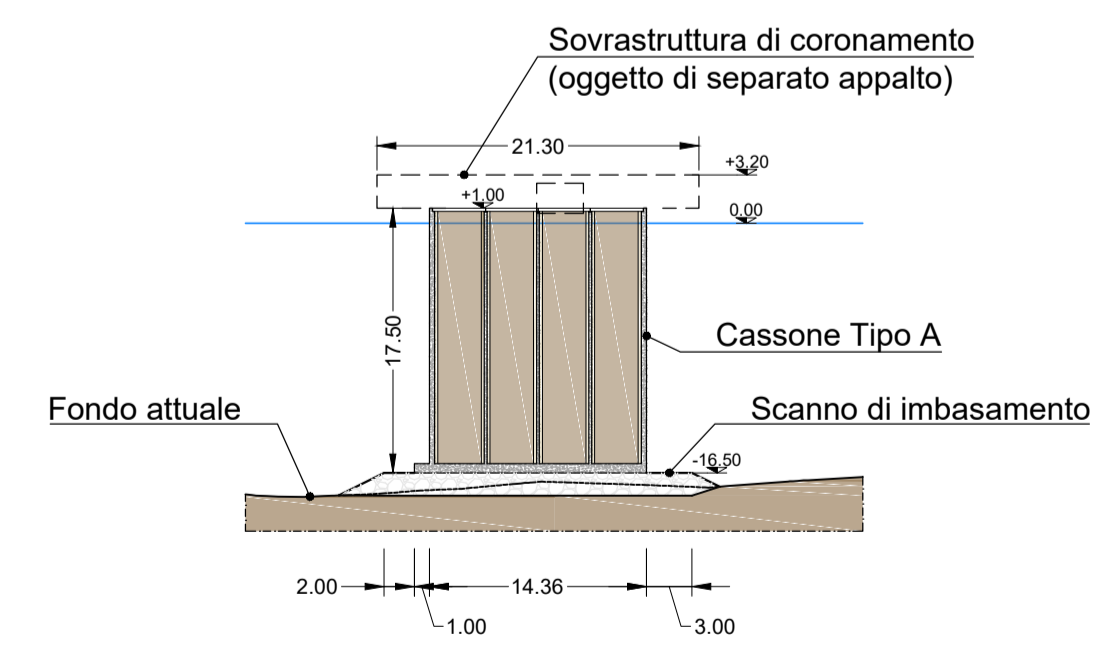

B SEZIONE CASSONE TIPO A E PONTILE EX SUPERBACINO  
Scala: 1:500

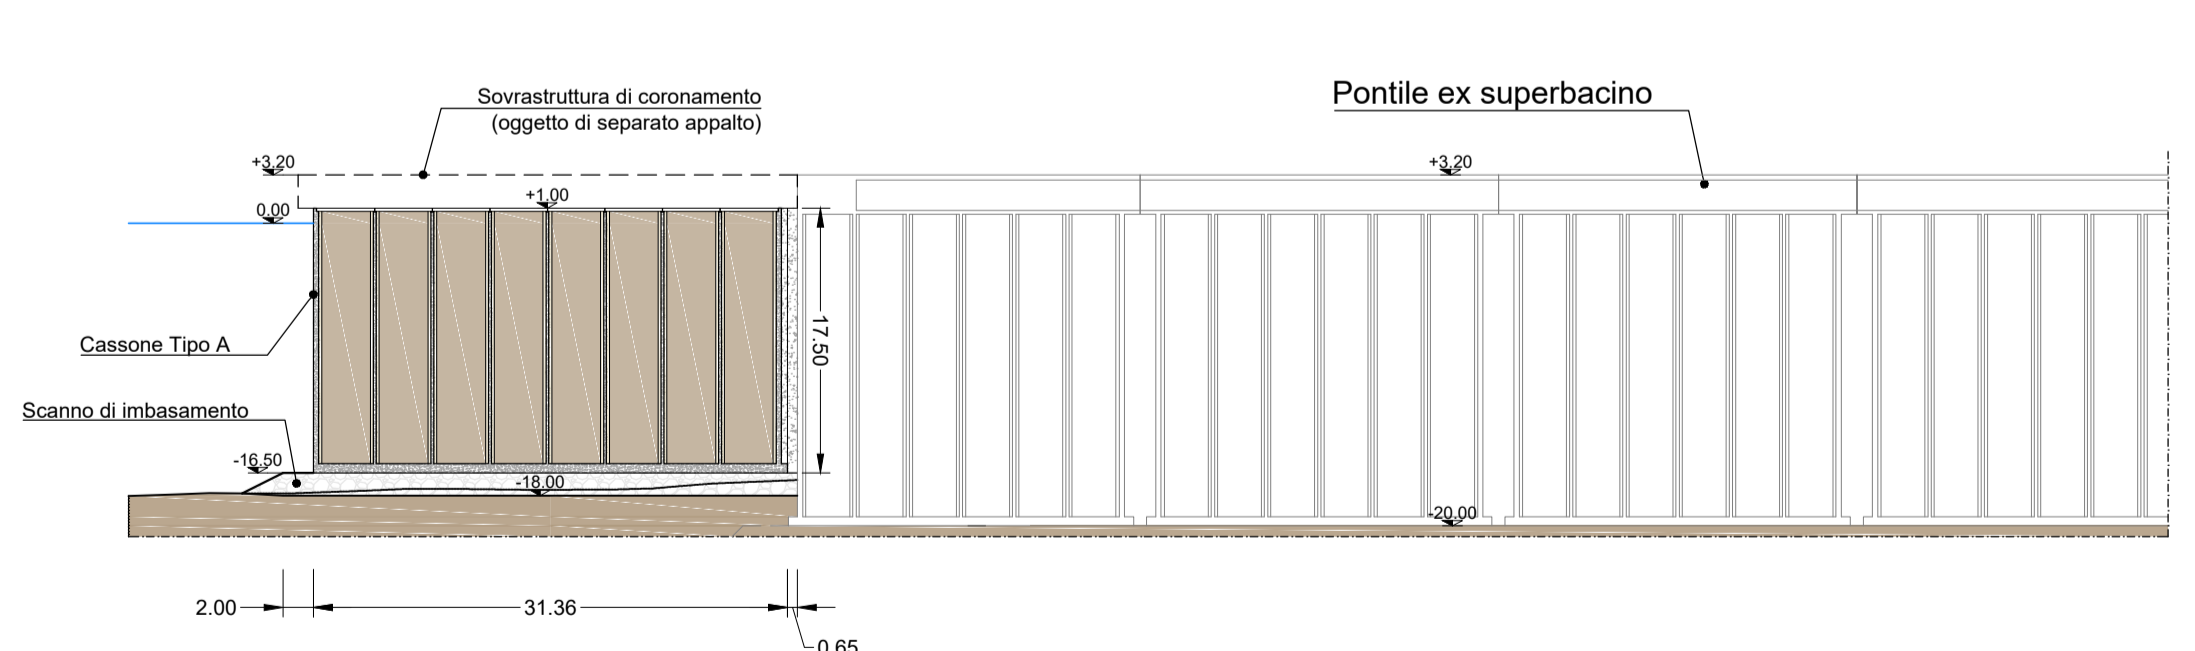

RICHIEDENTE

VADO LIGURE ■ SAVONA ■ PRA' ■ GENOVA

AUTORITÀ DI SISTEMA PORTUALE DEL MAR LIGURE OCCIDENTALE

RUP: C. Vincenzi

REALIZZAZIONE DEL COMPLETAMENTO DI CALATA OLII MINERALI - P.2933  
PROLUNGAMENTO PONTILE EX SUPERBACINO

Valutazione preliminare ai sensi dell'art. 6 comma 9 del D.Lgs 152/2006

RTI

RTP

ELAB. N.	FORM.	DESCRIZIONE	SCALA	NOME FILE
5	A1	PLANIMETRIA GENERALE DELL'INTERVENTO	1:600/1:500	ALL5_planimetria generale