




A SEZIONE CASSONE TIPO A
Scala: 1:200

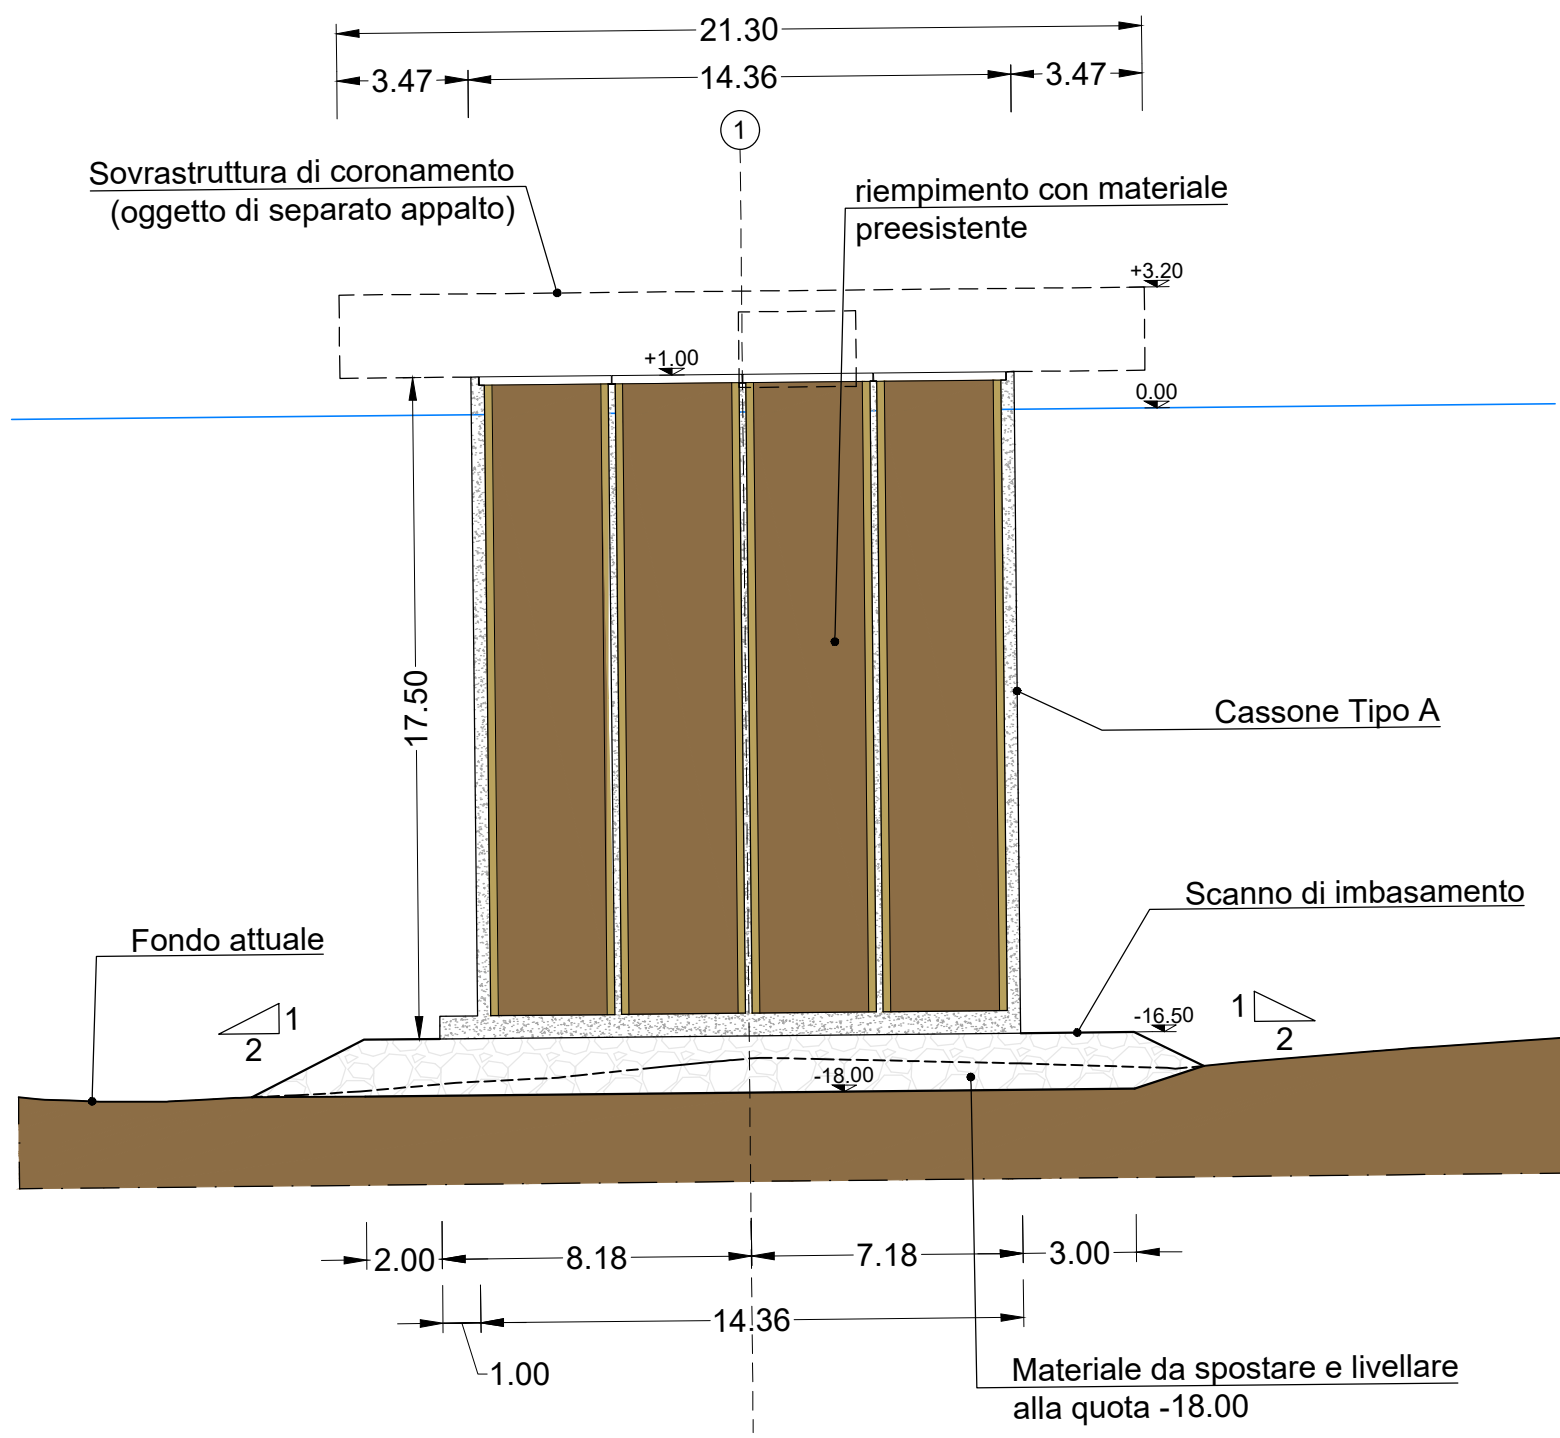

B SEZIONE CASSONE TIPO A
Scala: 1:200

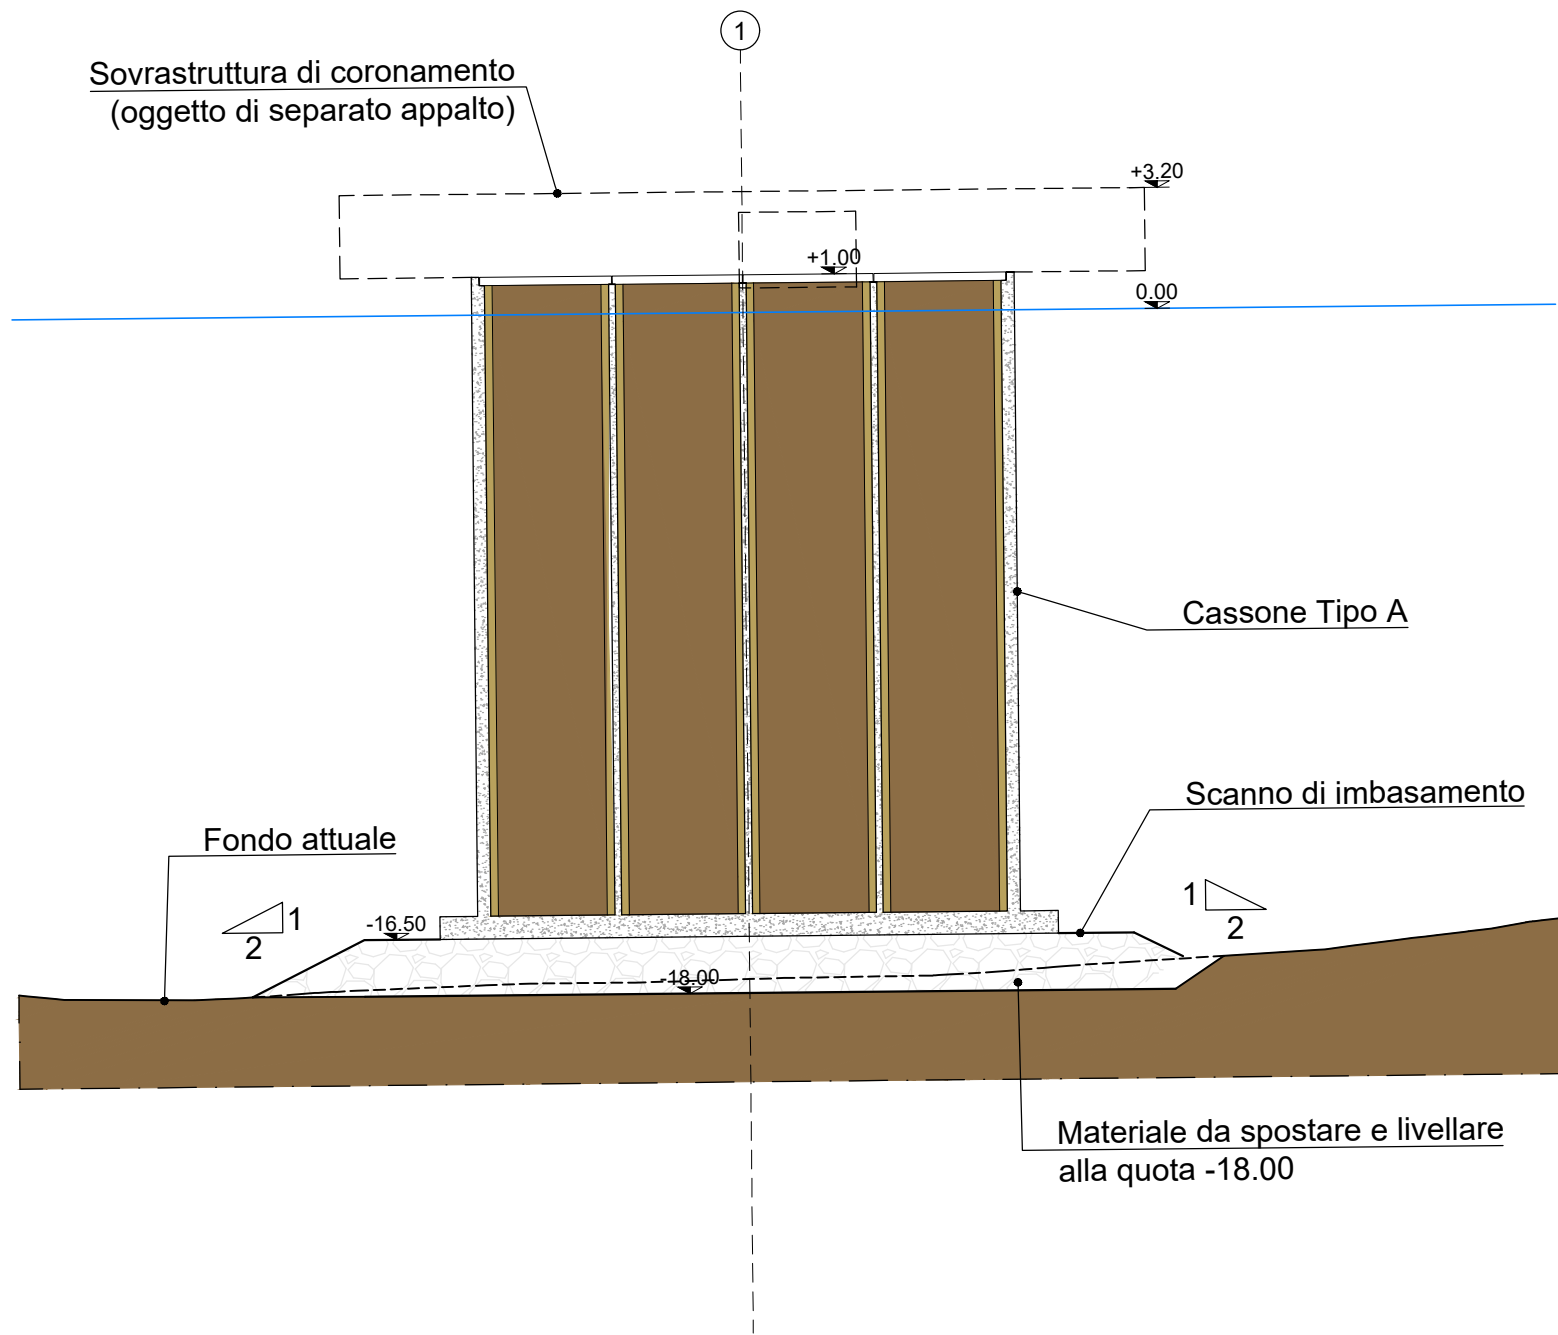


7 SEZIONI
Scala: 1:200

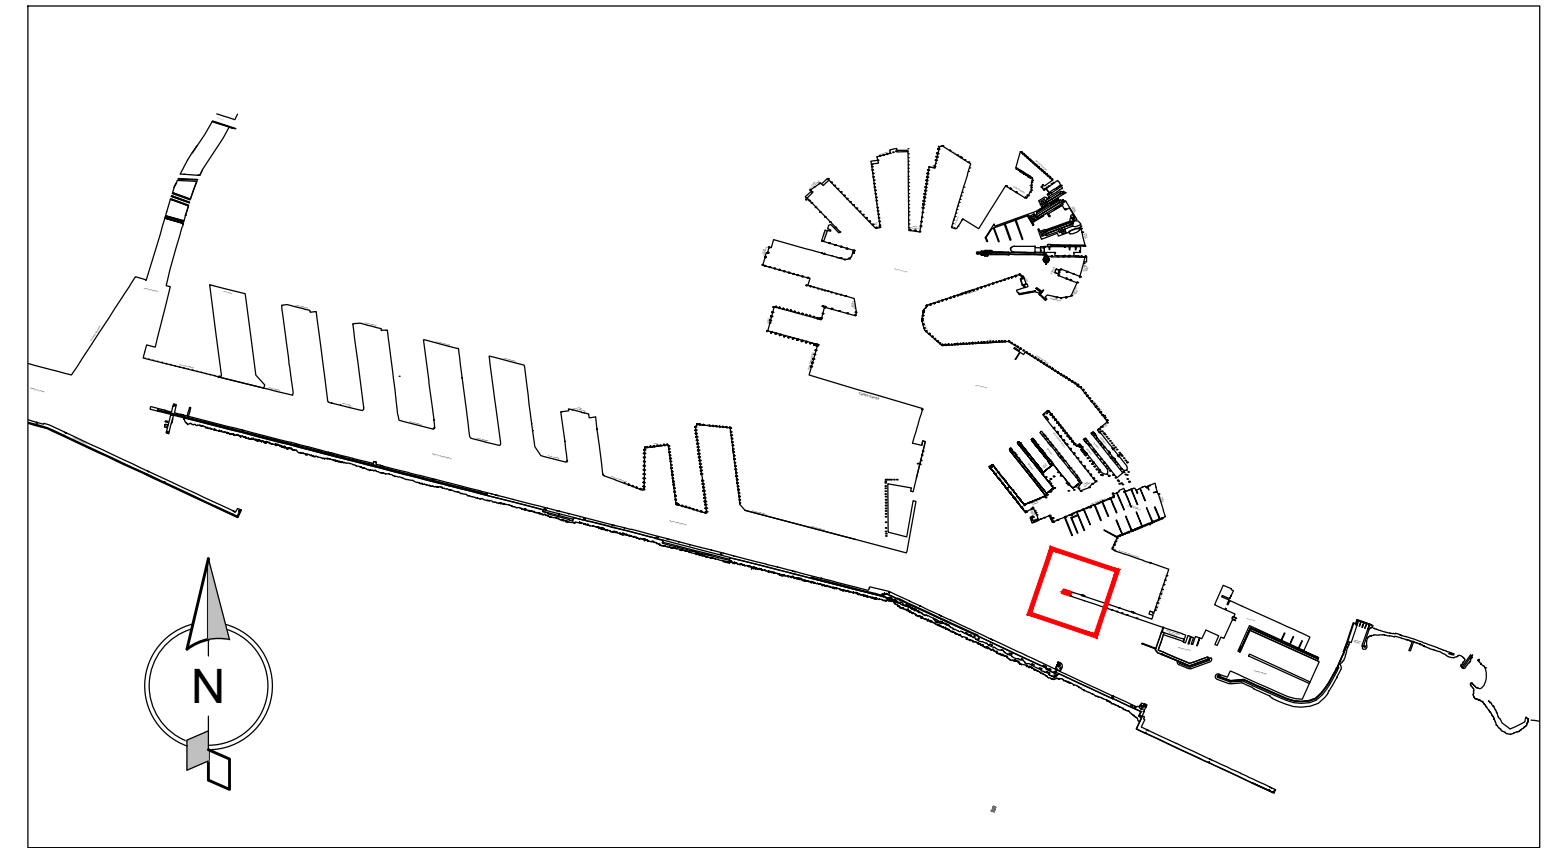


0 5 10 20m
Scala 1:200

C SEZIONE CASSONE TIPO A
Scala: 1:200

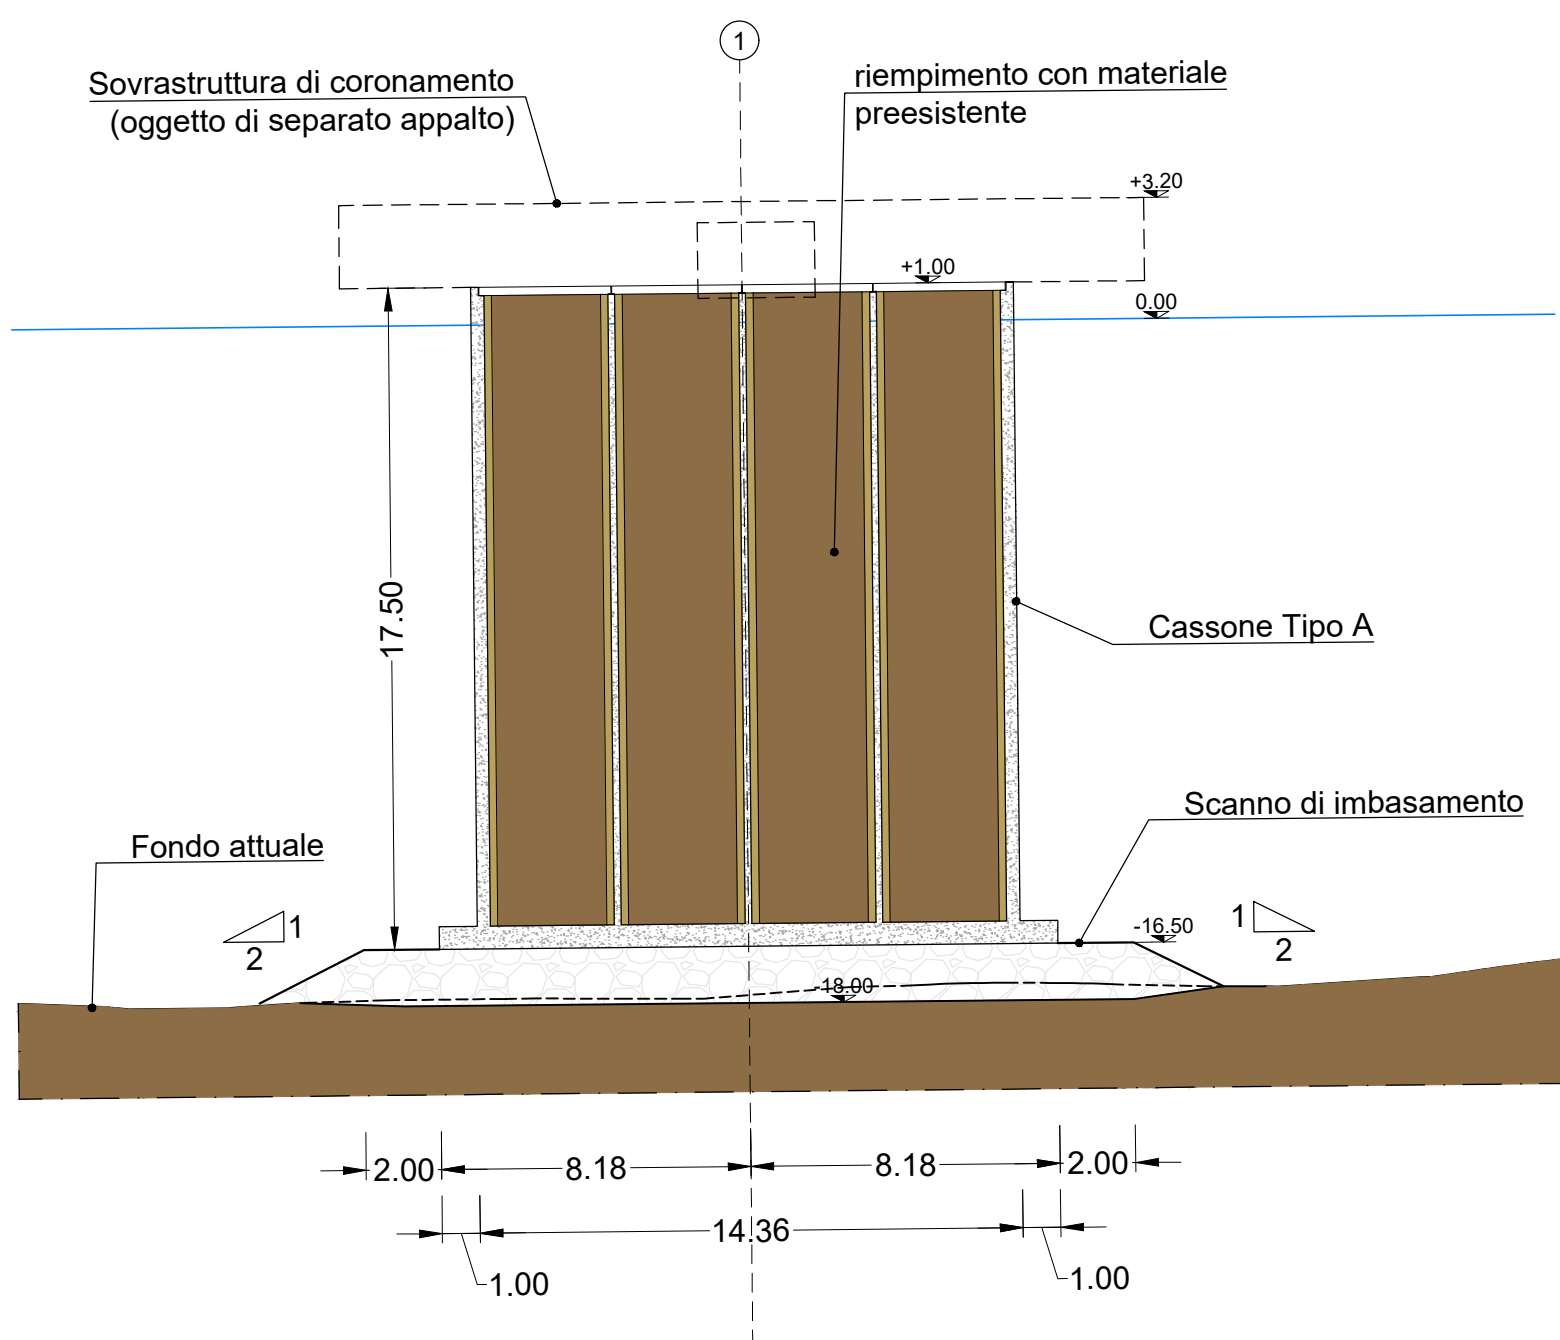

D SEZIONE CASSONE TIPO A
Scala: 1:200

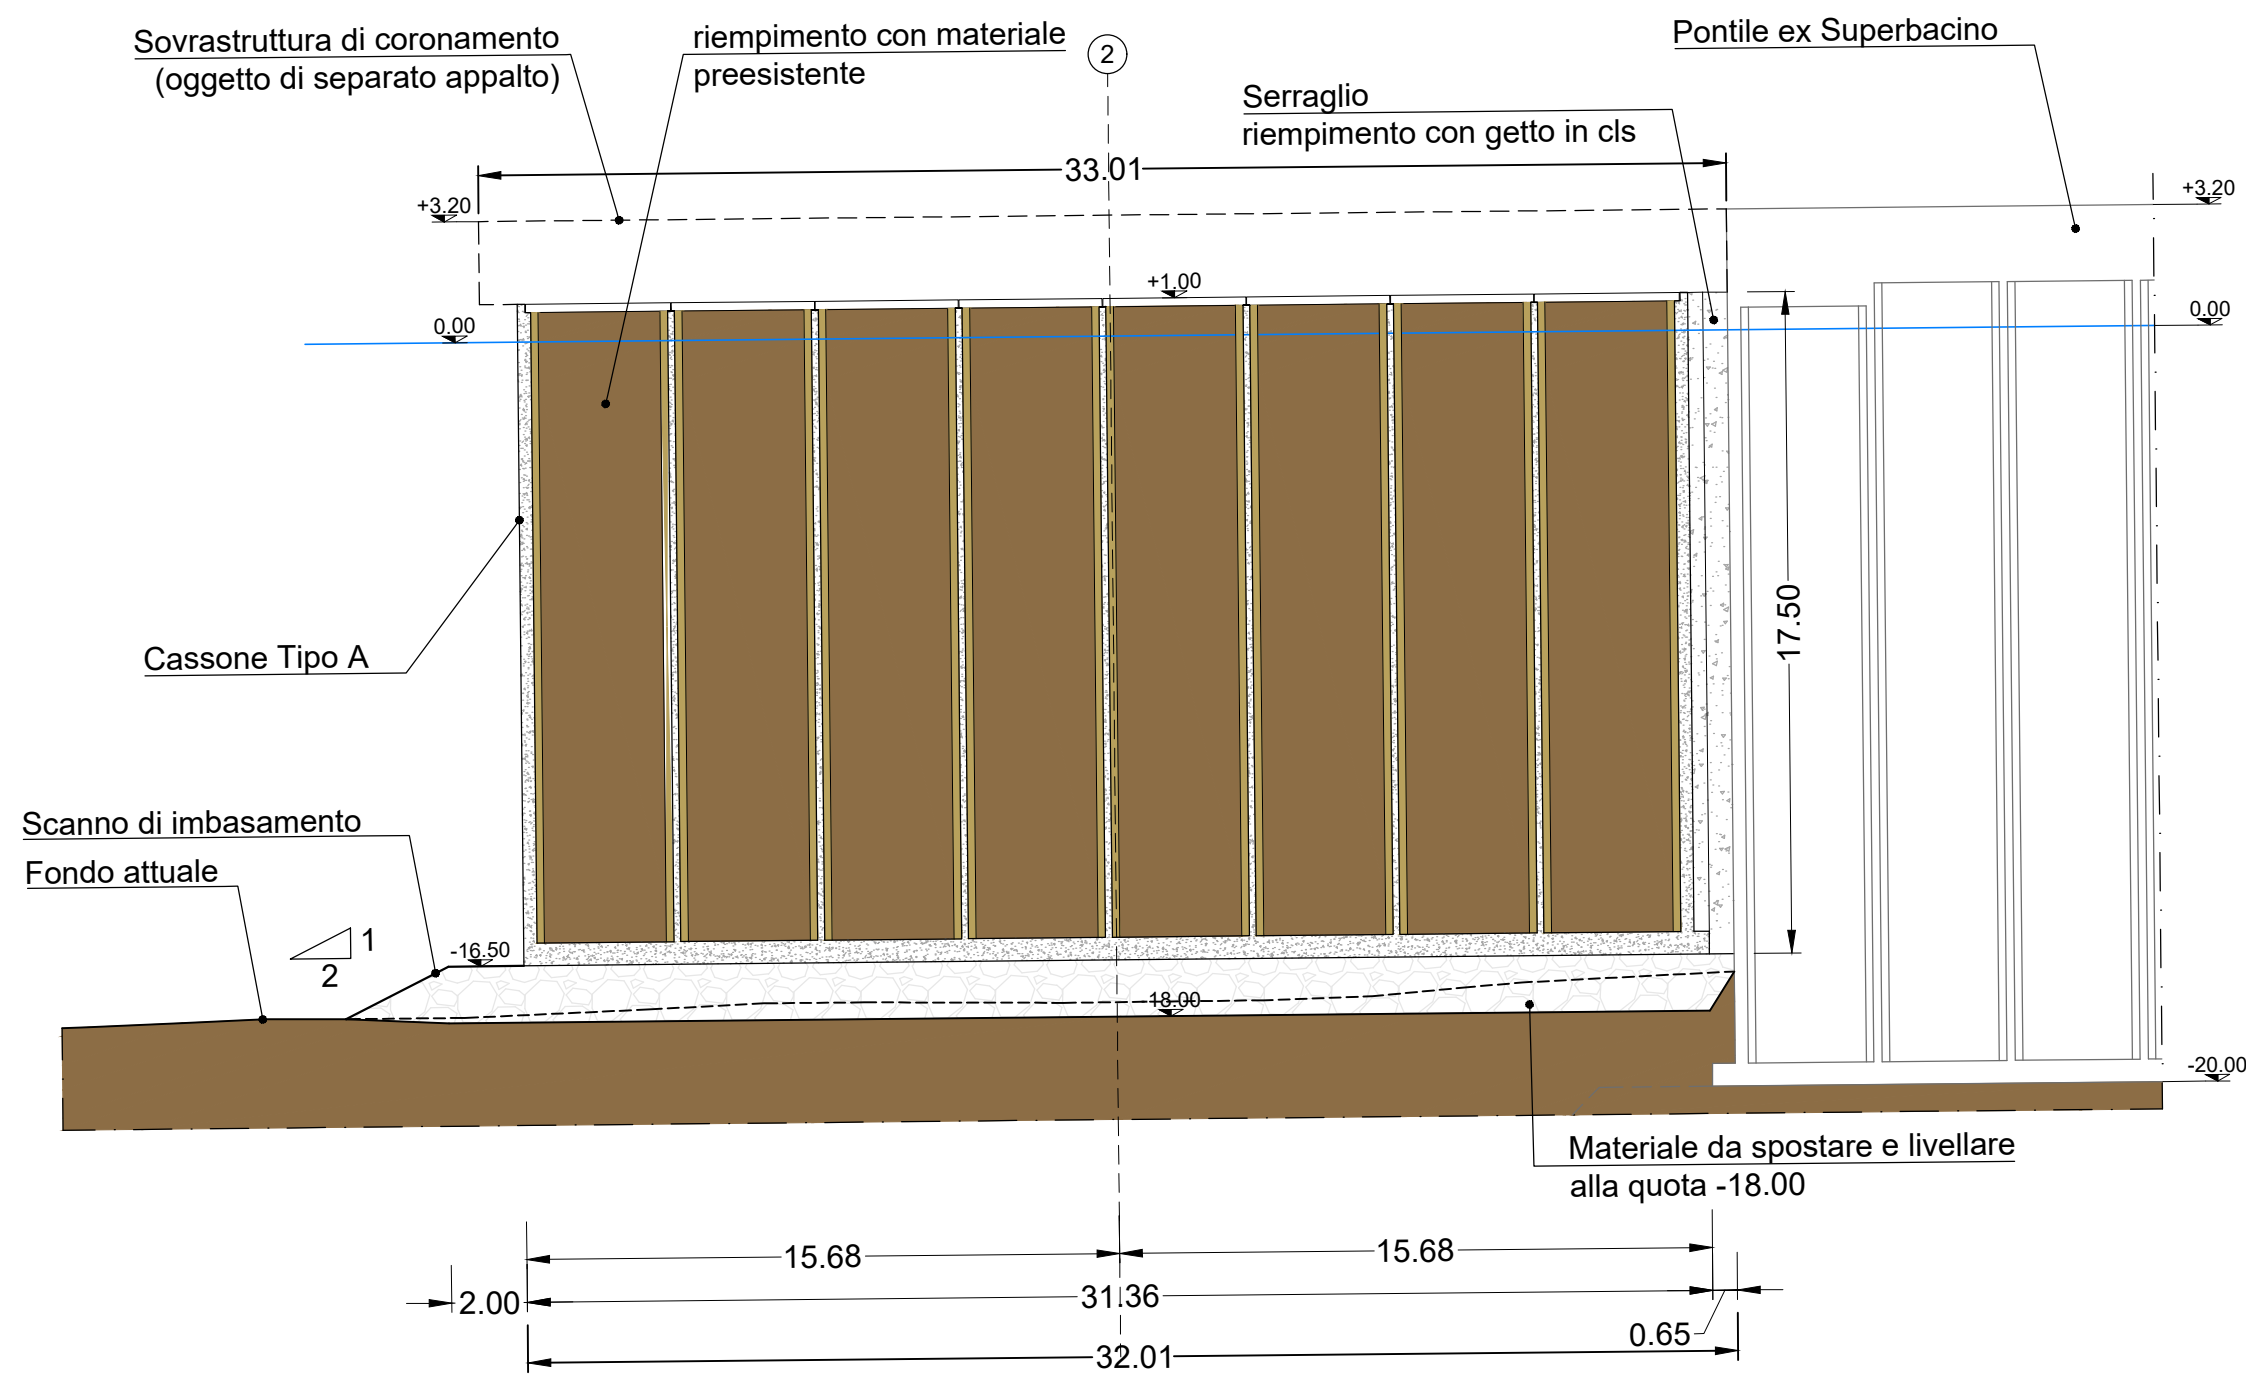

RICHIEDENTE



AUTORITÀ DI SISTEMA PORTUALE DEL MAR LIGURE OCCIDENTALE

RUP: C. Vincenzi

REALIZZAZIONE DEL COMPLETAMENTO DI CALATA OLII MINERALI - P.2933
PROLUNGAMENTO PONTILE EX SUPERBACINO

Valutazione preliminare ai sensi dell'art. 6 comma 9 del D.Lgs 152/2006

ELAB. N.	FORM.	DESCRIZIONE	SCALA	NOME FILE
7	A1	SEZIONI	1:200	ALL7_sezione

RTI

FINCOSIT



GIUSTINIANA S.r.l.

RTP

Modimar Project S.r.l.

