

COMUNE DI SESSA AURUNCA (CE)

Valutazione di Impatto Ambientale (Art. 23 D.lgs. 152/06)
CONSTRUZIONE DI IMPIANTO AGRIVOLTAICO E DELLE OPERE DI RETE Pn 15,196 MWp
 in località "Fasan" Strada provinciale 80

Foglio 127: 10, 5050, 5051, 5052, 5032, 5040, 5042, 5044;

SOLAR NOVITATE S.R.L.

ENERGY PROJECT SYSTEM EPS ENGINEERING SRL
 P.I. 0395870613 R.E.A. CE - 285561
 Via Vito di Jasi 20 | 81031 Aversa (Ce)
 T. +39 081-503.14.00 | www.epanet.it

Società certificata
 ESQ UNI CEI 11352:2014
 EGE UNI CEI 11339:2009
 QMS UNI EN ISO 9001:2015



Direttore Tecnico: ing. Giuseppe ZANNELLI
 Team di Progetto: ing. Antonio ESPPOSITO
 arch. Emiliano MIELE
 arch. Massimiliano MAFFEI
 geol. Franco GIANCRISTIANO

PLANIMETRIA AREA SU BASE CATASTALE

Rev.	Descrizione	Data	Chi	Scala	Tavola
00	Prima emissione	07.12.2021	F7903064		
01					
02					
03					
04					
05					
06					

A.3.18.

VIRIDI Questo disegno è di nostra proprietà riservata secondo termini di legge. È vietata la riproduzione anche parziale senza nostra autorizzazione scritta.

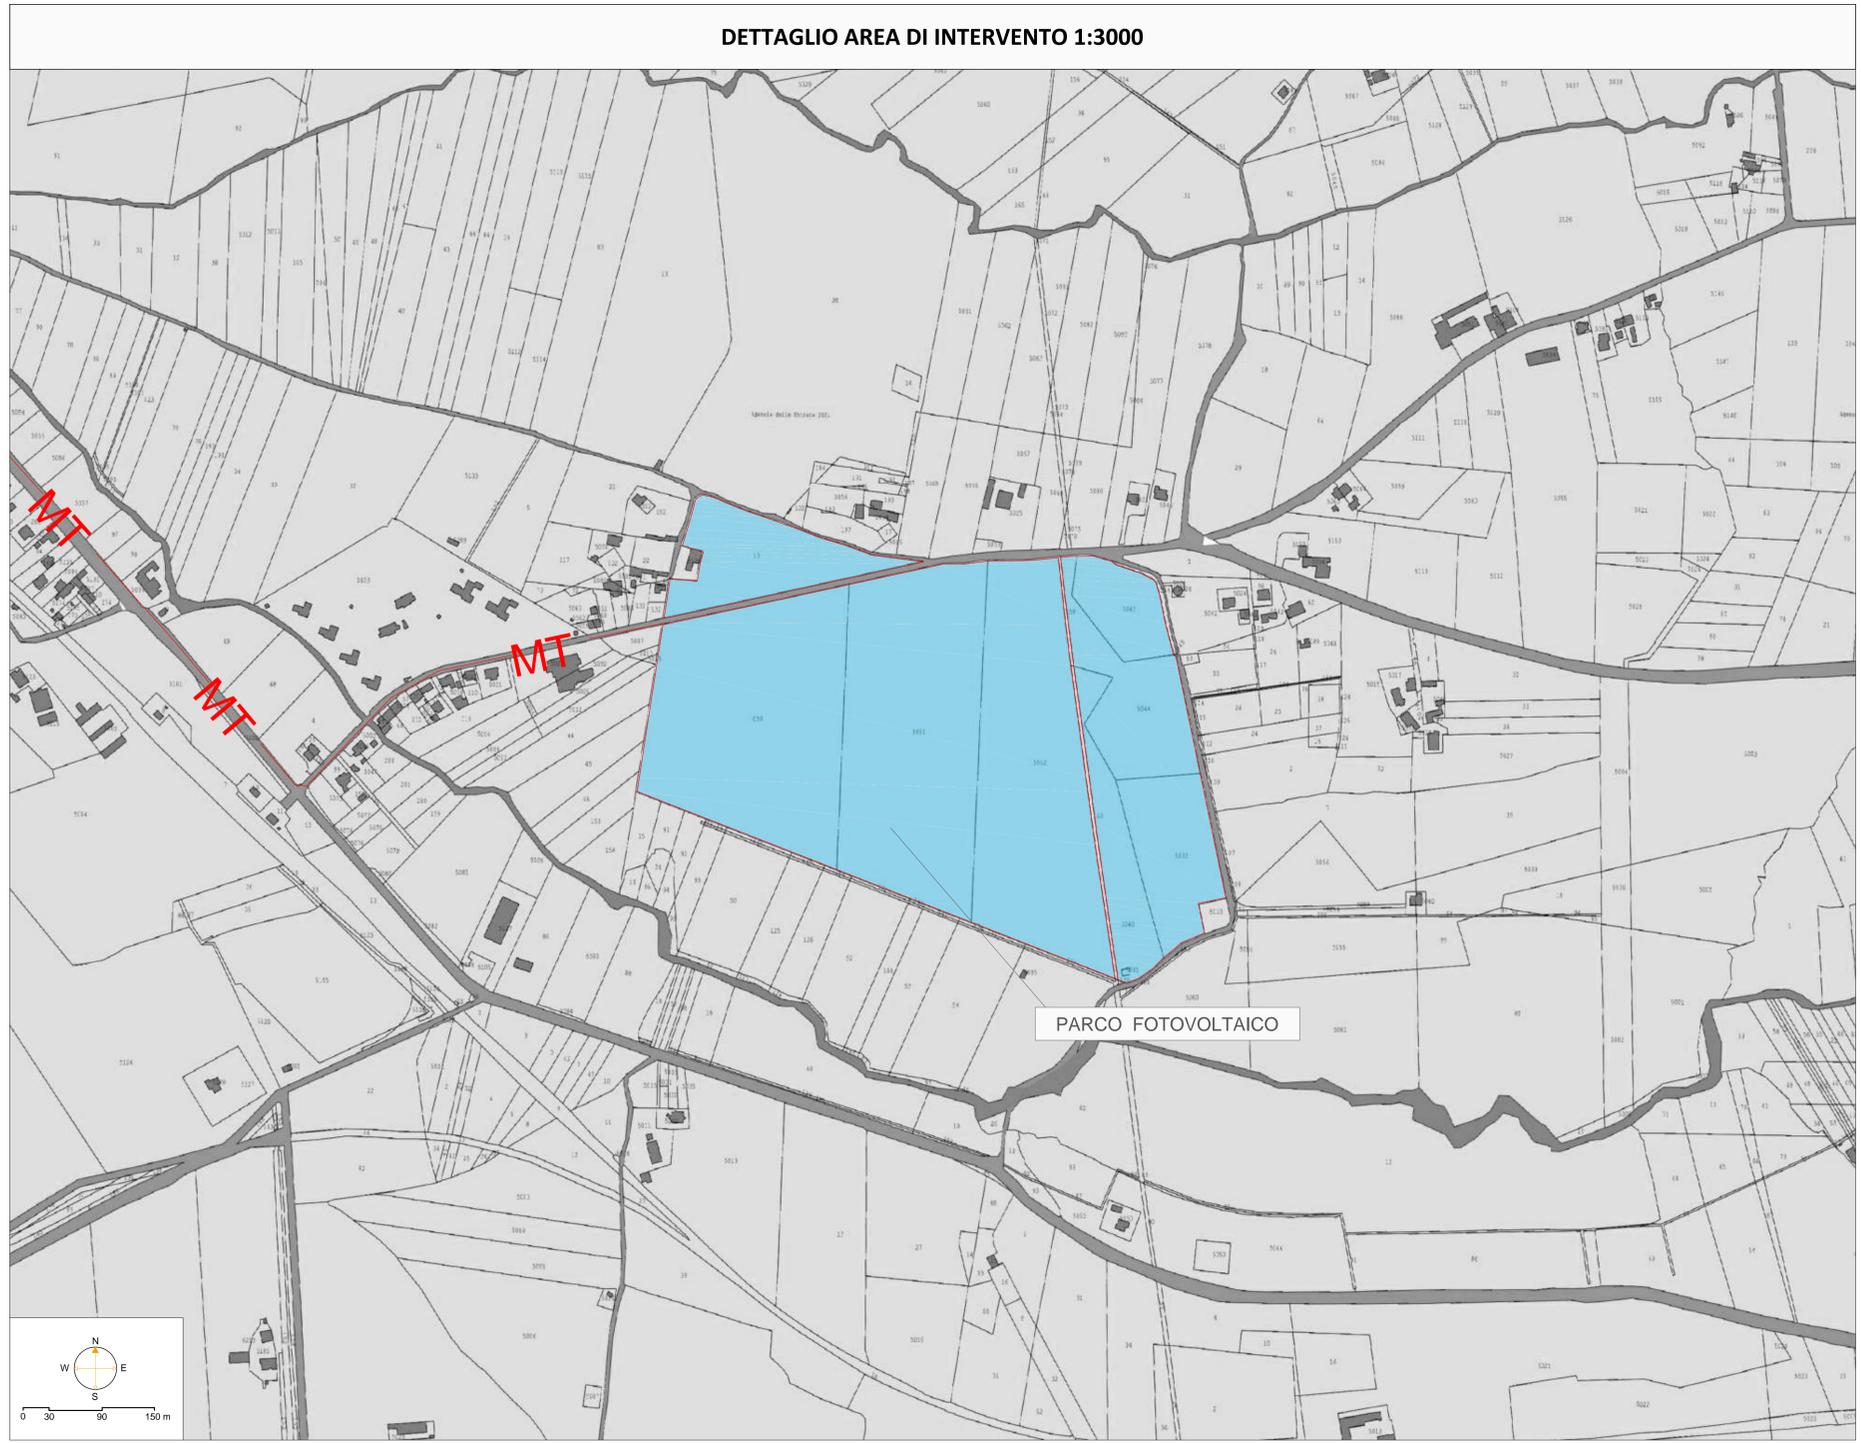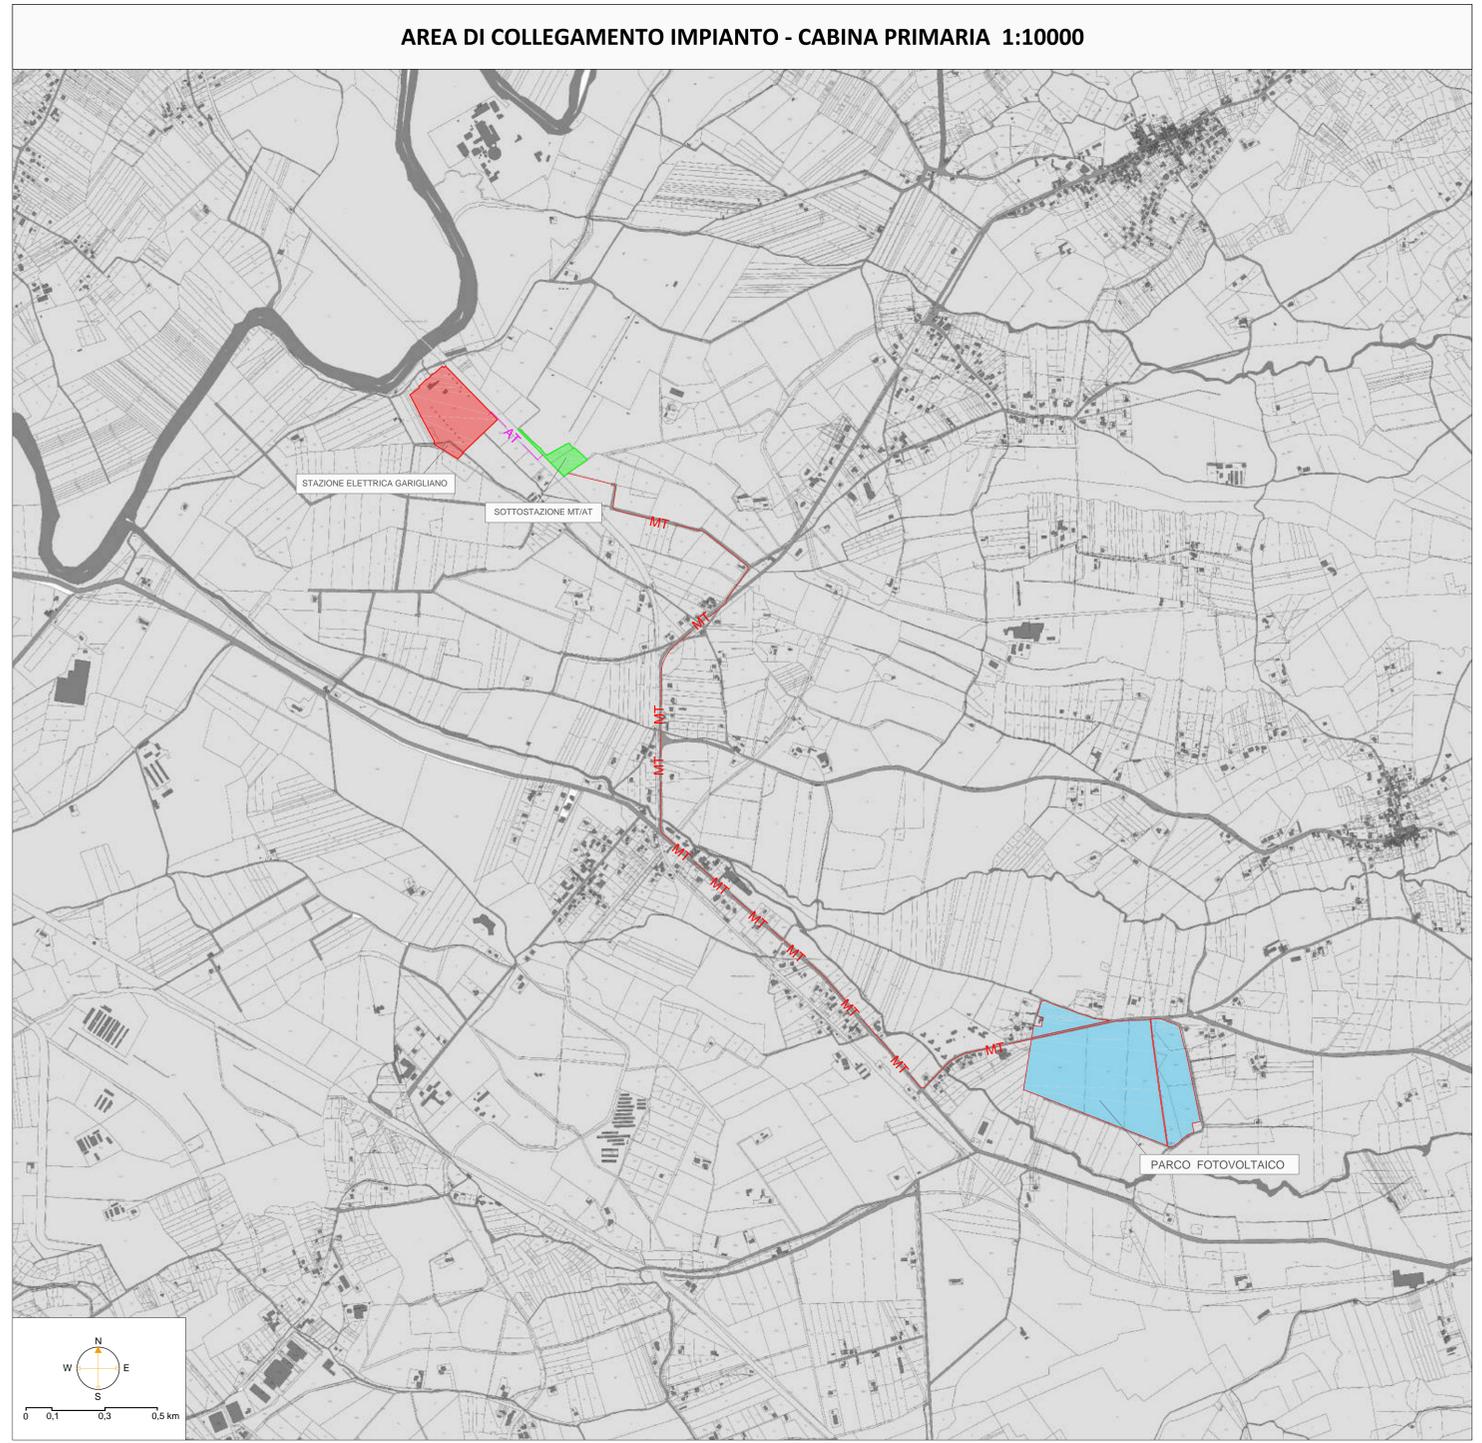

LEGENDA

- Area di Intervento
- SE 380/150 kV "Garigliano" - TERNA
- Sottostazione MT/AT
- Elettrodotto interrato linea MT 20 kV di collegamento alla sottostazione AT/MT
- Elettrodotto interrato linea AT 150 kV di collegamento alla CP Garigliano

FOGLIO	PROPRIETA'	PARTICELLA	AREA (mq)
COMUNE DI SESSA AURUNCA (CE) CAP: 81037	MIRANDA Diana	10	18.189
		5032	16.261
		5040	12.258
		5042	9.197
		5044	17.209
		5050	57.982
		5051	57.982
		5052	53.058