Comune	**COMUNE DI SESSA AURUNCA (CE)**
Opera	Valutazione di Impatto Ambientale (Art. 23 D.lgs. 152/06) **COSTRUZIONE DI IMPIANTO AGRIVOLTAICO E DELLE OPERE DI RETE Pn 15,196 MWp** in località "Fasani" Strada provinciale 80
Localizzazione	Foglio 127: 10, 5050, 5051, 5052 , 5032, 5040, 5042, 5044;
Committente	**SOLAR NOVITATE S.R.L.**
Progettazione	ENERGY PROJECT SYSTEM **EPS ENGINEERING SRL** P.I. 03953670613 | R.E.A. CE -286561 Via Vito di Jasi 20 | 81031 Aversa (Ce) T. +39 081-503.14.00 | www.epsnet.it **Società certificata** ESCo UNI CEI 11352:2014 EGE UNI CEI 11339:2009 QMS UNI EN ISO 9001:2015 Direttore Tecnico: ing. Giuseppe ZANNELLI Team di Progetto: ing. Arduino ESPOSITO arch. Emiliano MIELE arch. Massimiliano MAFFEI geol. Franco GIANCRISTIANO
Oggetto	**INQUADRAMENTO PROGRAMMA DI FABBRICAZIONE**

Rev.	Descrizione	Data	CRI	Scala	Tavola
00	Prima emissione	07.12.2022	17-090364	1:10.000	**A.3.8.**
01					
02					
03					
04					
05					
06					

EPS ENGINEERING

VIRIDI

SOLAR NOVITATE SRL
Via Antonio da Zevio 22/VE
35011 CAMPODARSEGO (PD)
P.IVA 05355770289

Questo disegno è di nostra proprietà riservata secondo termini di legge e ne è vietata la riproduzione anche parziale senza nostra autorizzazione scritta

LEGENDA

Area di Intervento

LEGENDA PdF

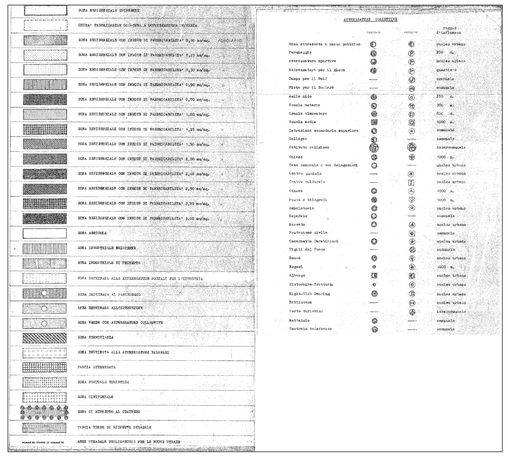

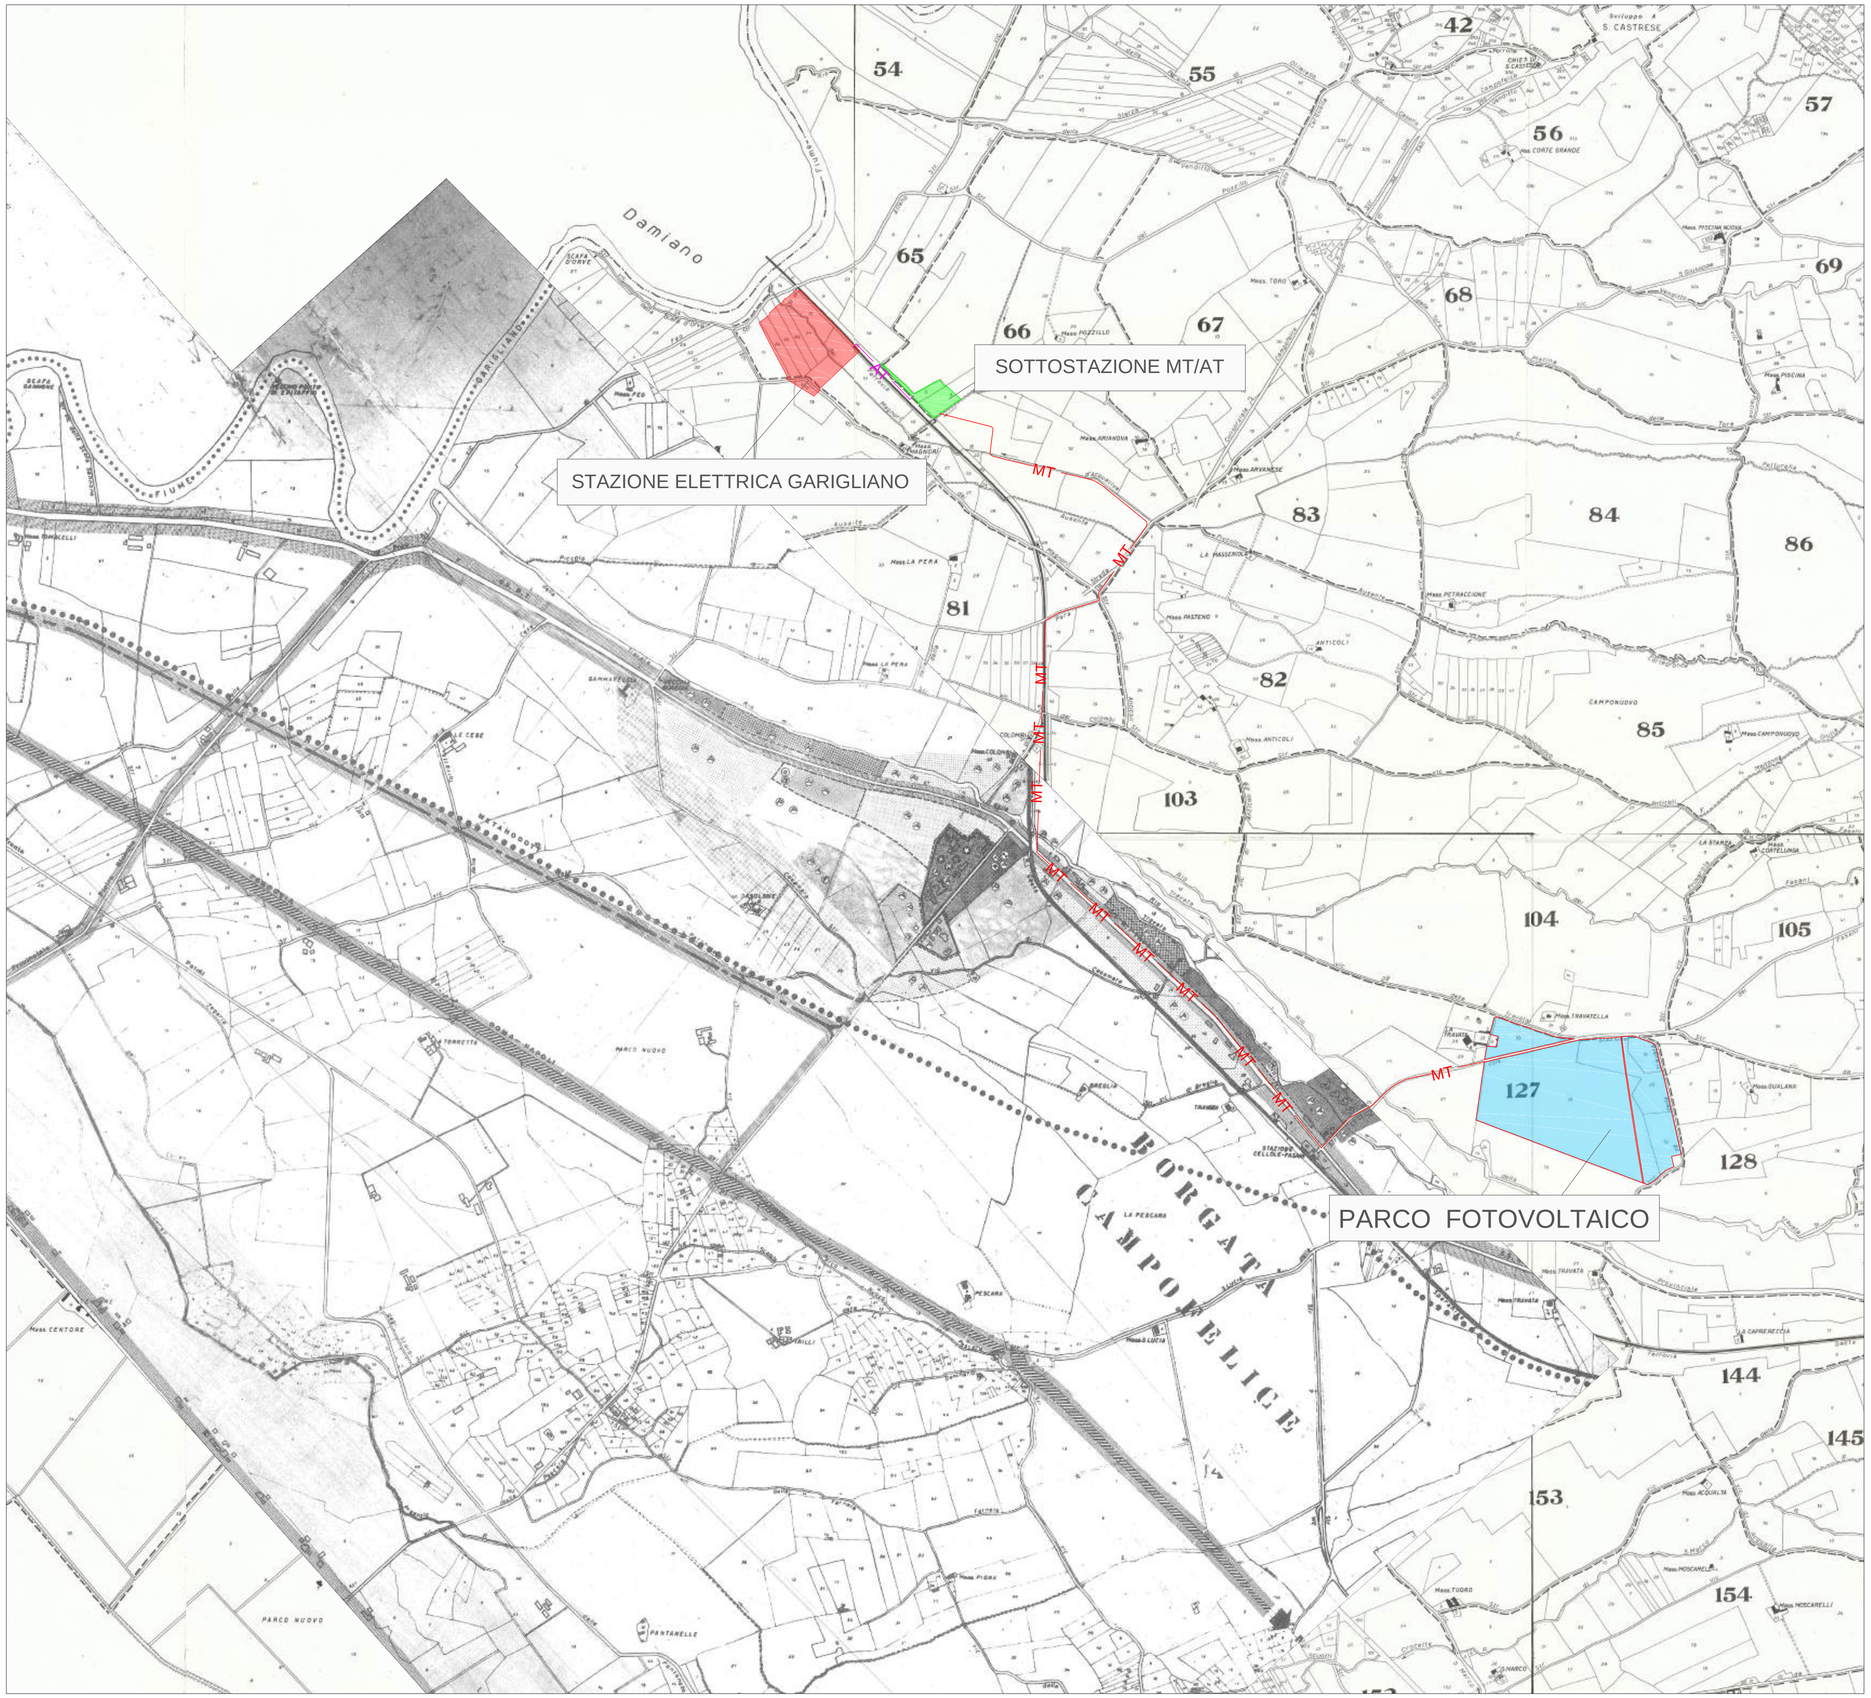

N
W E
S

0 0,1 0,3 0,5 km