


- LEGENDA**
- SE Terna
 - Perimetro impianto
 - Impianto accumulo
 - - - Cavidotto MT
 - - - Cavidotto AT
 - ▨ Area impianto FV
 - Accesso SE
 - Viabilità esistente
 - SE Utente

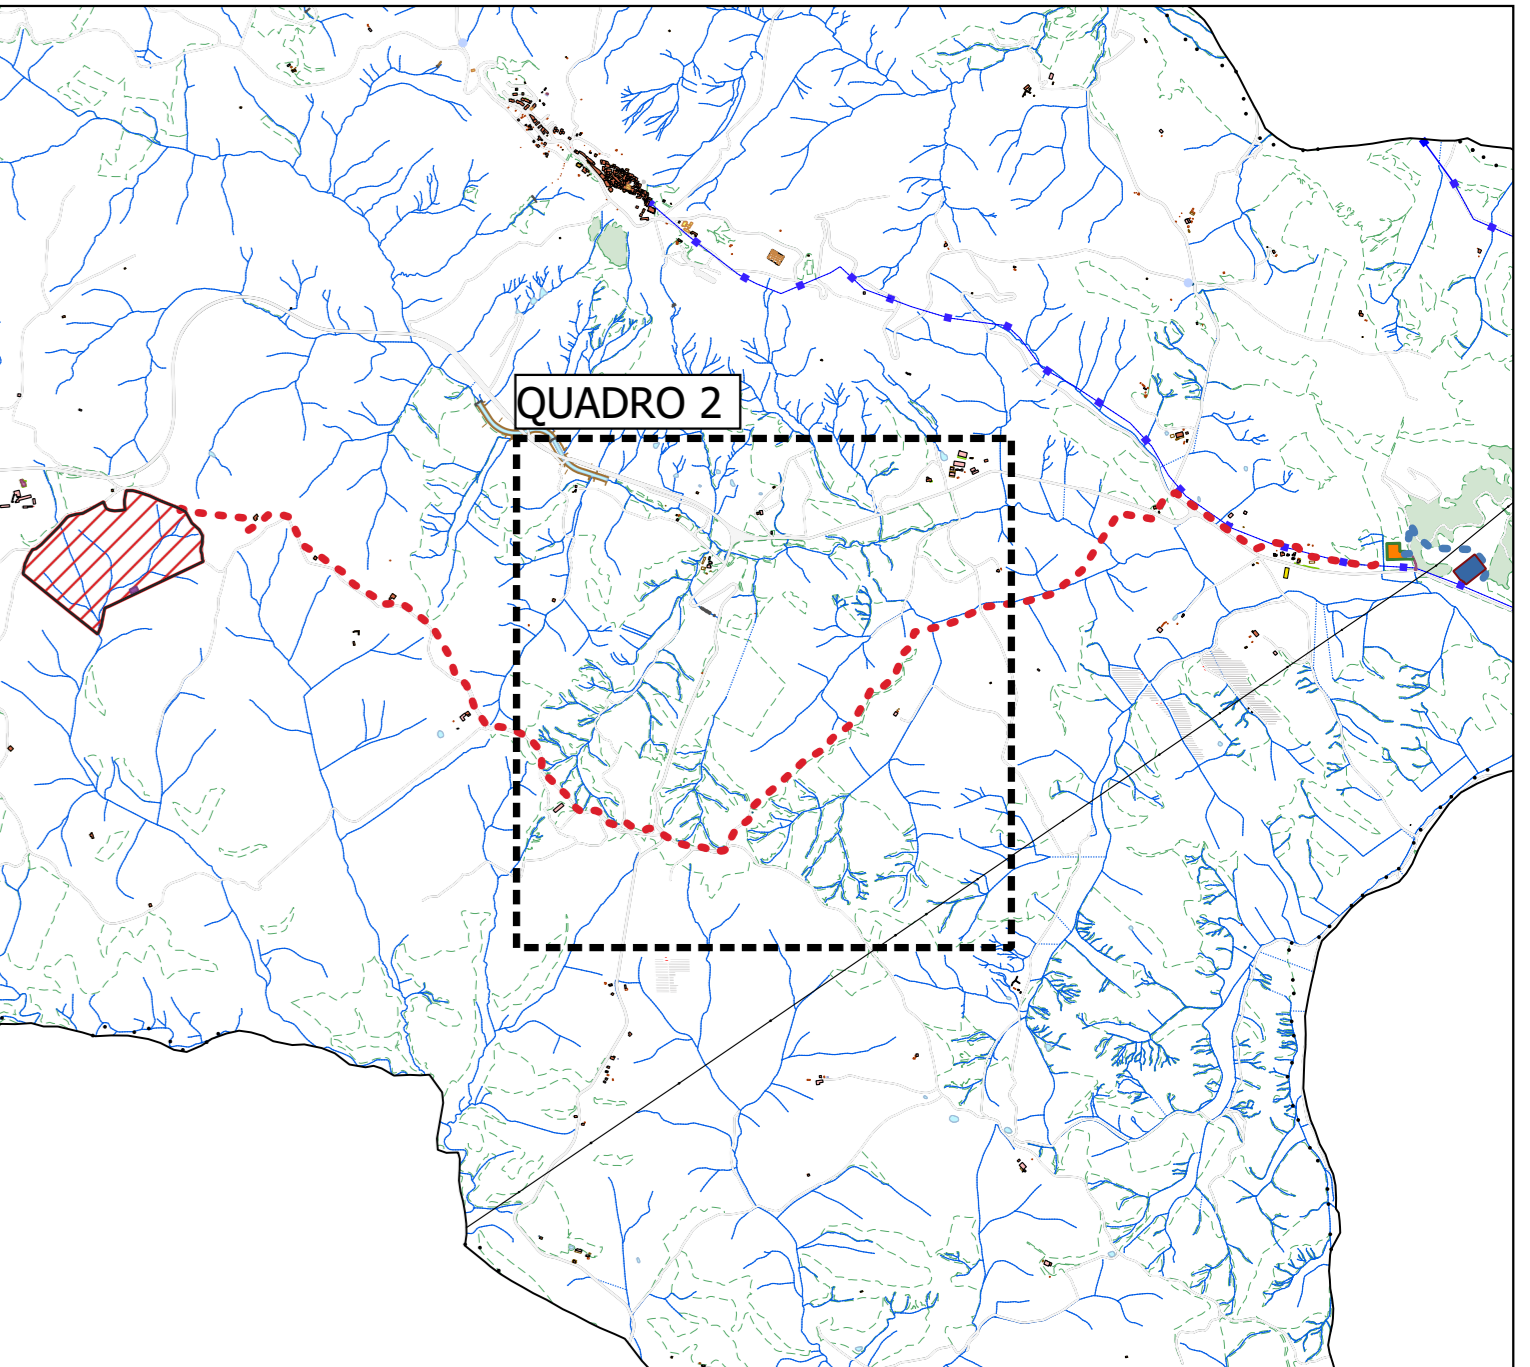

**PROGETTO PER LA REALIZZAZIONE
DI UN PARCO FOTOVOLTAICO PER LA PRODUZIONE DI ENERGIA ELETTRICA,
DELLE OPERE CONNESSE E DELLE INFRASTRUTTURE INDISPENSABILI**
Località S.Eligio - Comune di Craco (MT)

PROGETTO DEFINITIVO A12.a.20.2
PLANIMETRIA DEL TRACCIATO DELL'ELETTRODOTTO 2 di 3

Proponente
Rinnovabili Sud Due
 Via Della Chimica, 103 - 85100 Potenza (PZ)

Formato: A0
 Scala: 1:5000

Progettista
 Ing. Gaetano Crione
 Ing. Domenico Bisaccia
 Ing. Adele Oliveto
 Geol. Emanuele Bonanno

Revisione	Descrizione	Data	Preparato	Controllato	Approvato
00	Prima emissione	28/09/2021	E. Bonanno	D. Bisaccia	G. Crione