


A4.3 CARTA DELLE ANOMALIE

PROGETTO

-  Area impianto FV
-  UR
-  Perimetro impianto
-  Impianto accumulo
-  SE Utente
-  Accesso SE
-  SE Terna
-  Cavidotto MT
-  Cavidotto AT
-  Viabilità esistente
-  AF
-  Area indagine 500mt

Basilicata

-  Limiti comunali

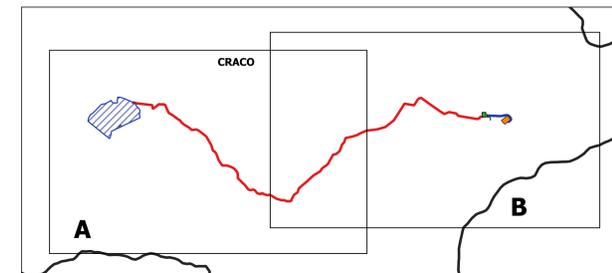

A



B



PROGETTO PER LA REALIZZAZIONE
DI UN PARCO FOTVOLTAICO PER LA PRODUZIONE DI ENERGIA ELETTRICA,
DELLE OPERE CONNESSE E DELLE INFRASTRUTTURE INDISPENSABILI
Località S. Eligio - Comune di Craco (MT)

PROGETTO DEFINITIVO

**A4.3
Carta delle Anomalie**

Proponente
 Rinnovabili Sud Due
Via Della Chimica, 103 - 85100 Potenza (PZ)

Archeologo
Dott.ssa Lucia Colangelo
Dott.ssa Archeologa Lucia Colangelo
Via Maraton, 1
85100 - POTENZA
Cogn. Fisc. CLYDIA 75063 (09425)
Partita IVA 01628110762

Formato
A0
Scala
1:5000

Revisione	Descrizione	Data	Preparato	Controllato	Approvato
00	Prima emissione	23/09/2021			Ing. Gaetano Crone