

REGIONE BASILICATA COMUNE DI CRACO

ELABORATO A.12.a.17

Sezioni stradali

fg. 40

part. 14-264-265

fg.33 part.15-21-27-91-106-

166-168-704


fg.21

part. 30-31-32

SCALA 1:100

SEZIONE TIPO STRADA D'ACCESSO AL CAMPO FOTOVOLTAICO

Sc 1:100

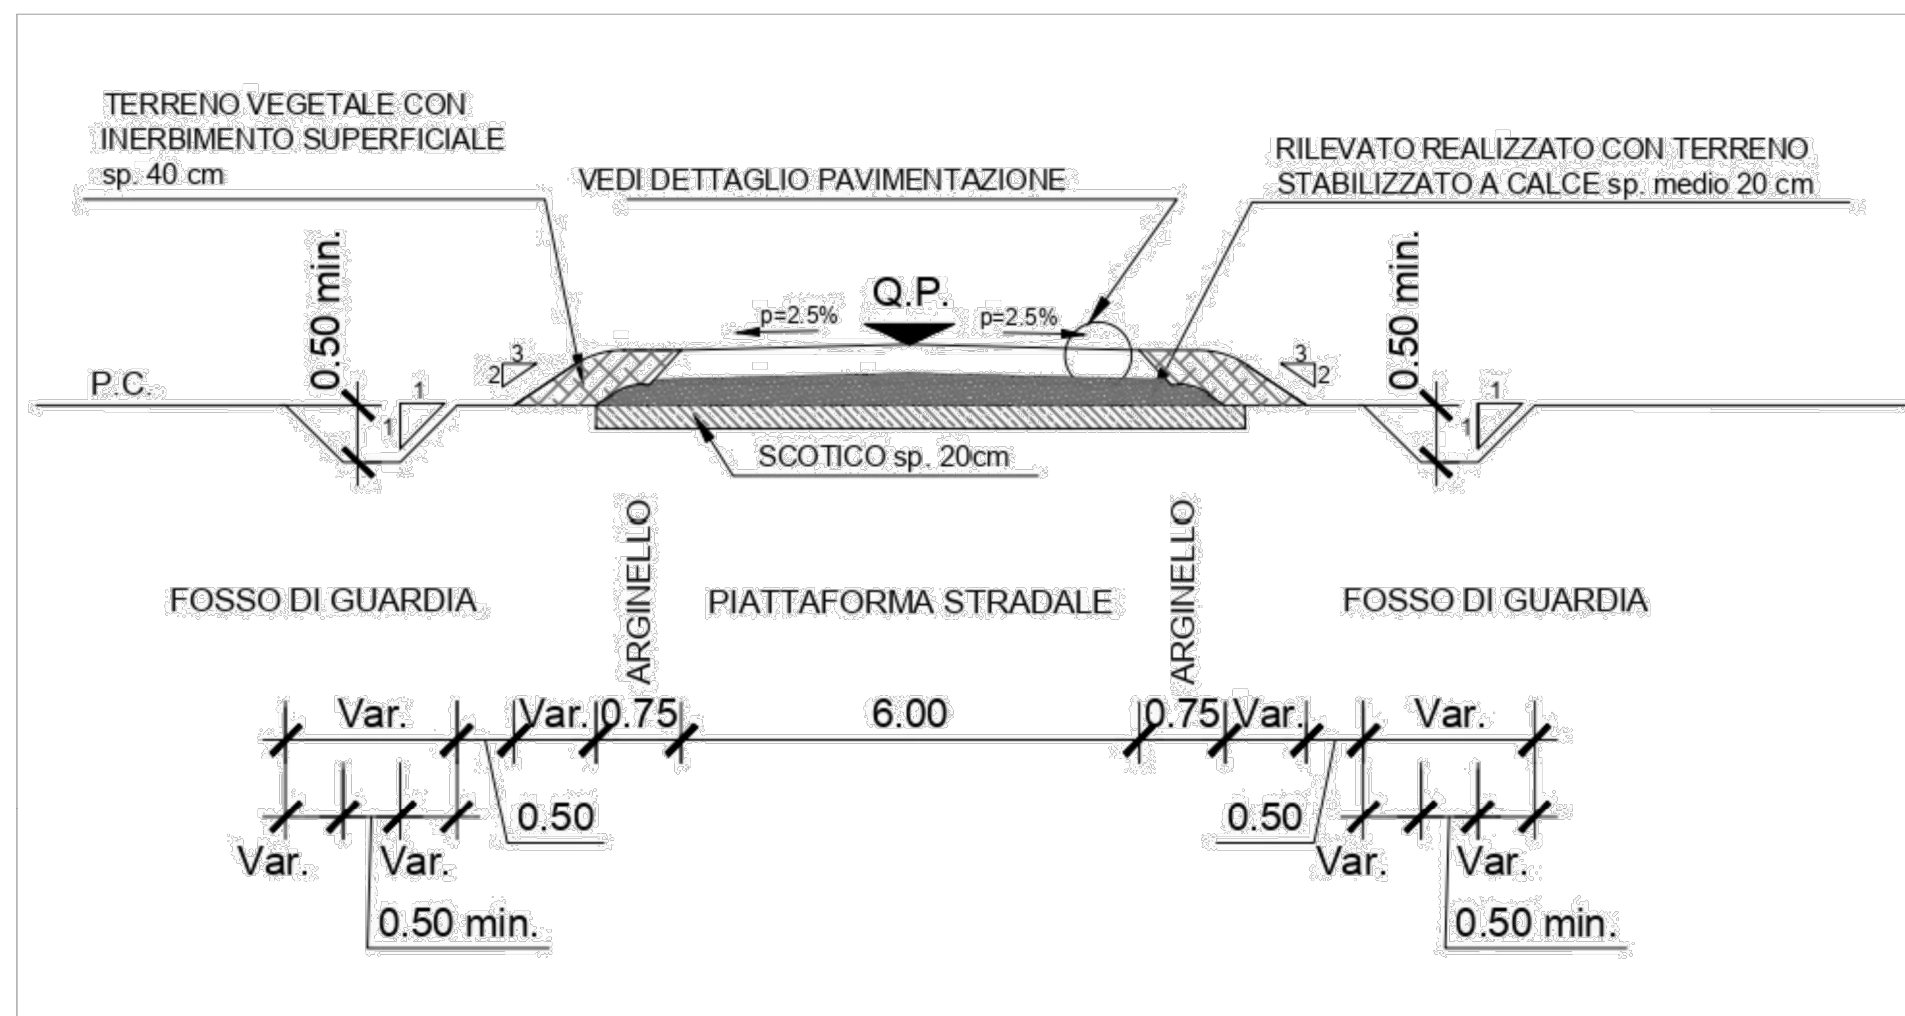

PARTICOLARE PAVIMENTAZIONE

Sc 1:100

