

REGIONE BASILICATA


COMUNE DI CRACO

ELABORATO


A.12.a.2

Stralcio dello
Strumento Urbanistico

Scala 1:25000

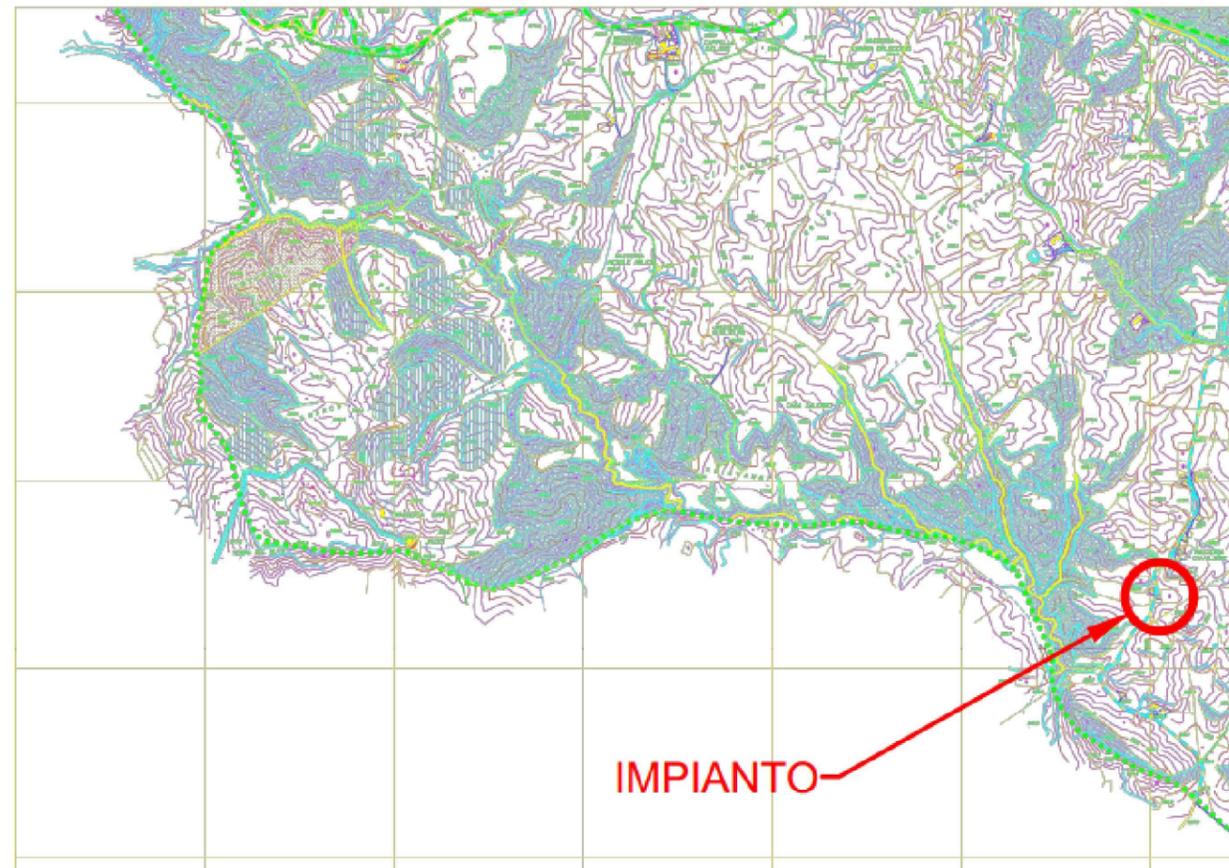

sig. *[Signature]*

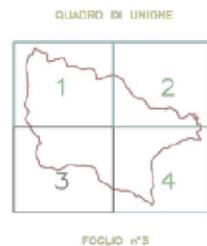

- LEGENDA:**
- limite territorio comunale
 - centri urbani (norma e s.r.g. vigente)
 - corsi d'acqua (segnali vincenti di enti oltre L. n. 117/2000 - G. n. 4/2002)
 - fasce di rispetto fluviale (norma nazionale e norme comunali)
 - vincolo civiltà rurale
 - strada statale
 - strada provinciale
 - strada comunale
 - varanti di tracciato oltre ss.179 e 103 (Gruppi area e regolamentari)
 - strada provinciale in progetto
 - strada di progetto
 - vecchio tracciato S. Angelo-Rochiera da sospendere o percorso pedonale
 - terreni di proprietà comunale
 - zona 15 - aree agricole ordinarie
 - zona 16 - aree agricole di salvaguardia
 - aree di rimboscimento
 - aree di riqualificazione floro-faunistica
 - aree a "vincolo di rimboscimento" (art. 11 comma 4.3 norme di attuazione 1977)

COMUNE DI CRACO
Provincia di Matera

**VARIANTE
AL PIANO REGOLATORE GENERALE
RELATIVA AL TERRITORIO RURALE
ED EXTRAURBANO**

TAVOLA
P1 modello di assetto del territorio rurale ed extraurbano

| | | | | |
|-------|----------|------|--------------|------------|
| Scala | 1:10.000 | data | ottobre 1998 | adibitoria |
|-------|----------|------|--------------|------------|

PROGETTAZIONE URBANISTICA: arch. Paolo E. Stasi (SDA proprio)
Ing. Luciano Bacucci

STUDI GEOLOGICI: geo. Giovanni Colli