REGIONE BASILICATA

COMUNE DI CRACO

ELABORATO

A.12.a.21
Planimetria interferenze

LEGENDA

- Recinzione Perimetrale
- Strada interna
- Strada esterna
- Cabine di Campo
- Stringhe fotovoltaiche
- Stazione Utente
- Cavidotto MT interno
- Cavidotto alla Centrale

NESSUNA INTERFERENZA RILEVABILE
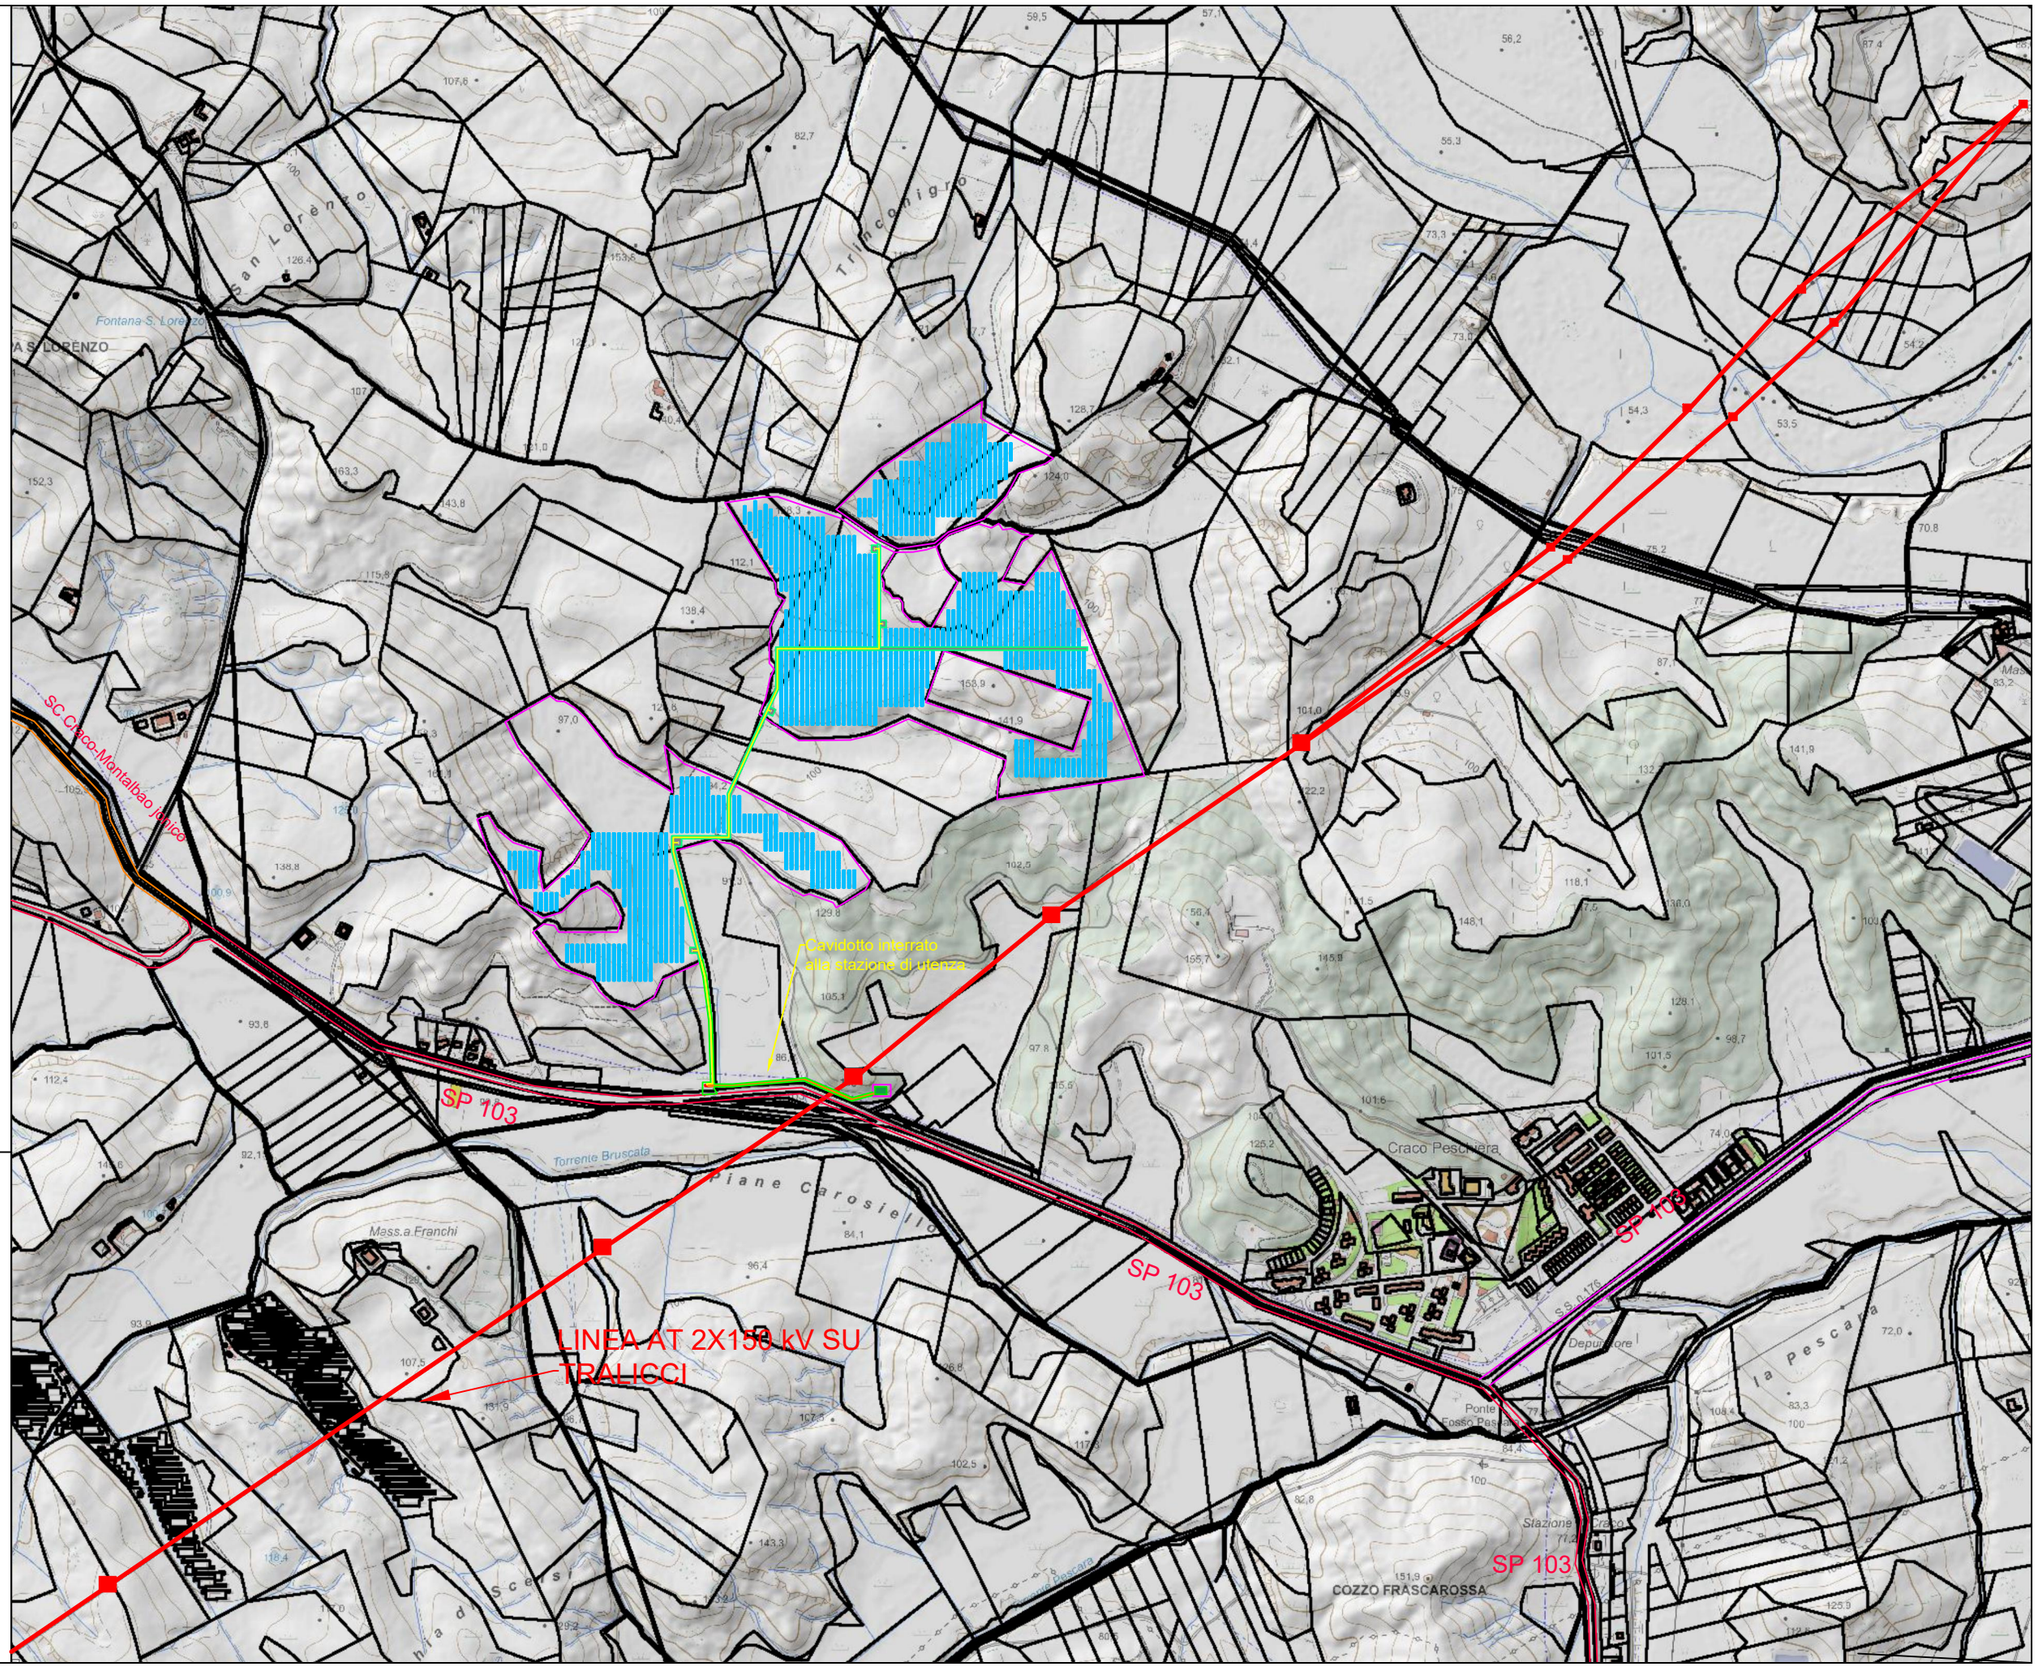
Scala 1:10.000