









REGIONE BASILICATA



COMUNE DI CRACO

ELABORATO


A.12.b.3 Schemi funzionali pannelli

LEGENDA

-  Recinzione Perimetrale
-  Strada interna
-  Strada esterna
-  Cabine di Campo
-  Stringhe fotovoltaiche
-  Stazione Utente
-  Cavidotto MT interno
-  Cavidotto alla Centrale

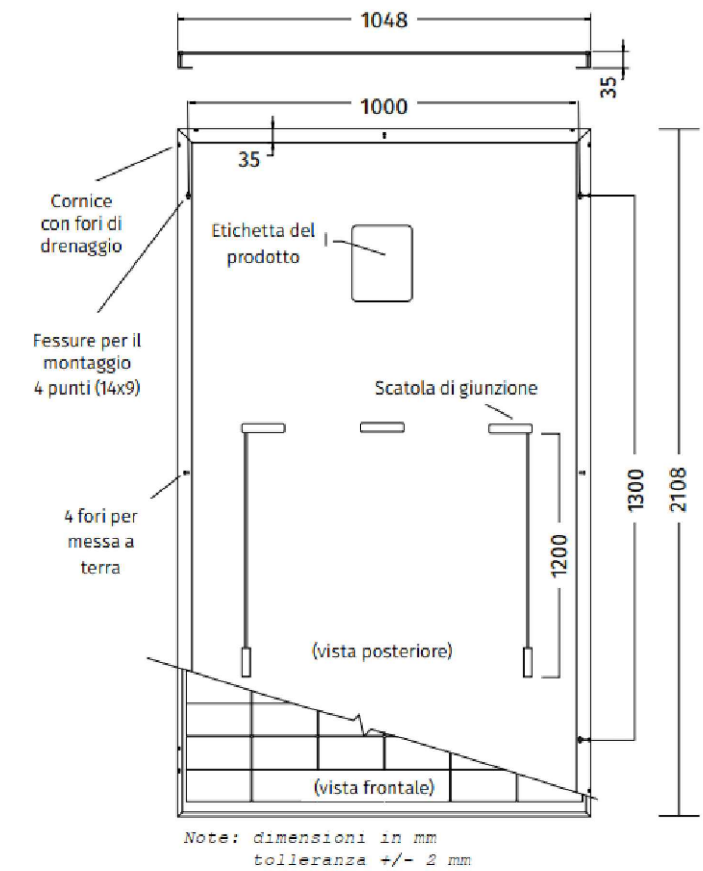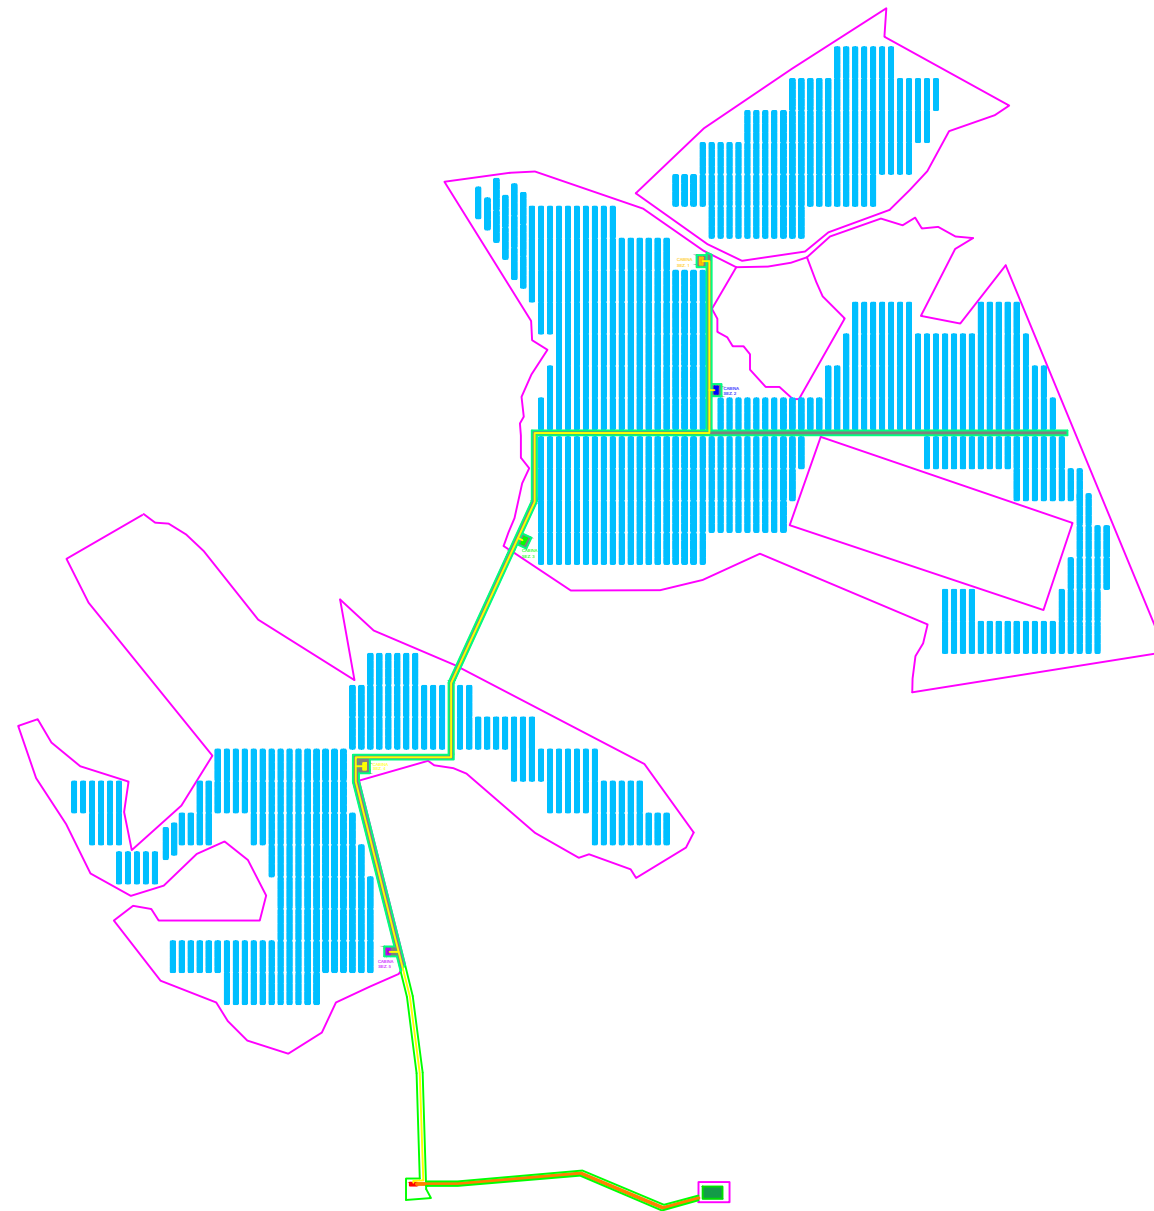

Tipico di stringa con cablaggio su struttura da 30 moduli

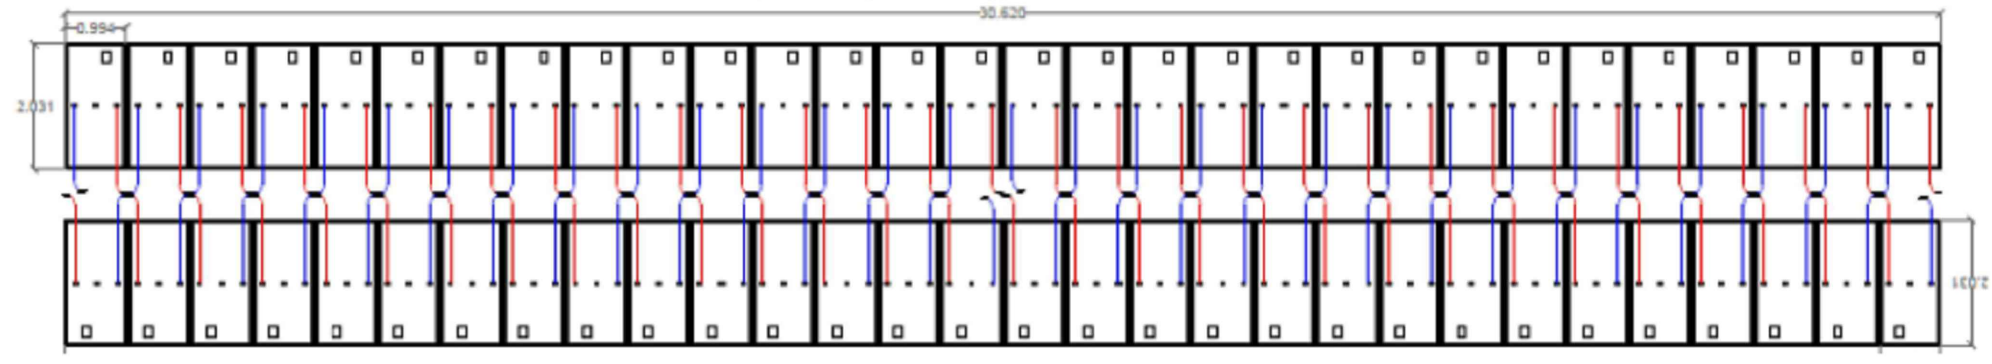

Scala 1:10.000