

**REGIONE**   
**BASILICATA**  
**COMUNE DI**  
**CRACO**

**ELABORATO A.12.b.4**  
**Sezioni trasversali**  
**correnti**


**LEGENDA**

 **TERRENO**


SCALA 1:200

**TRAKER DI TILT - PARTICOLARE DI STRINGA COMPOSTA DA N°30 PANNELLI**

**VISTA SUPERIORE**

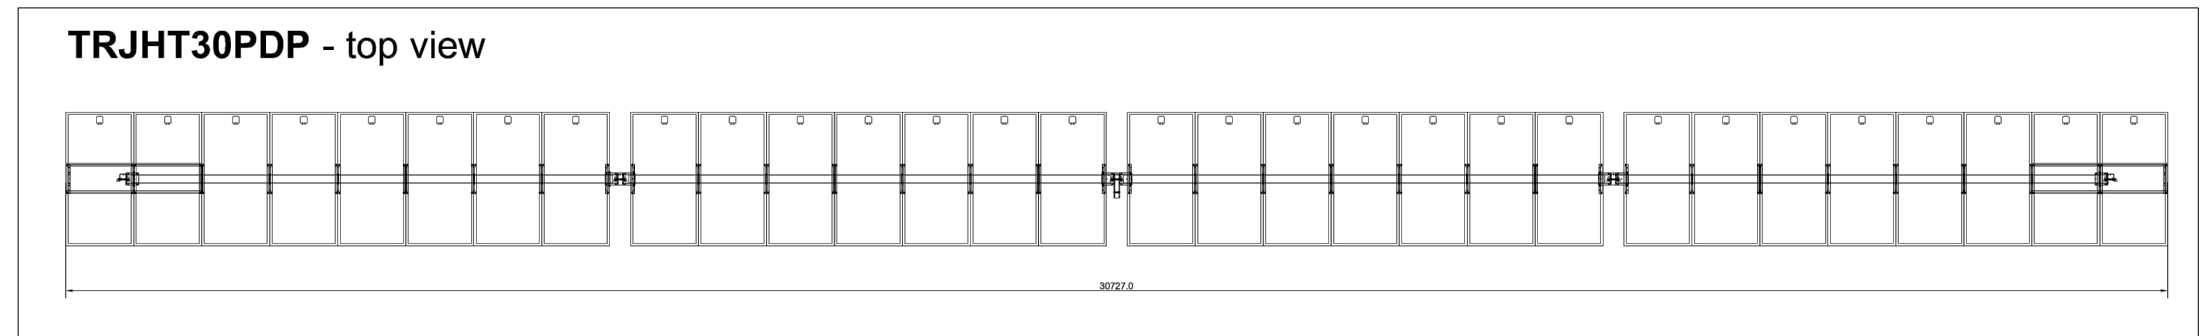

**VISTA FRONTALE**

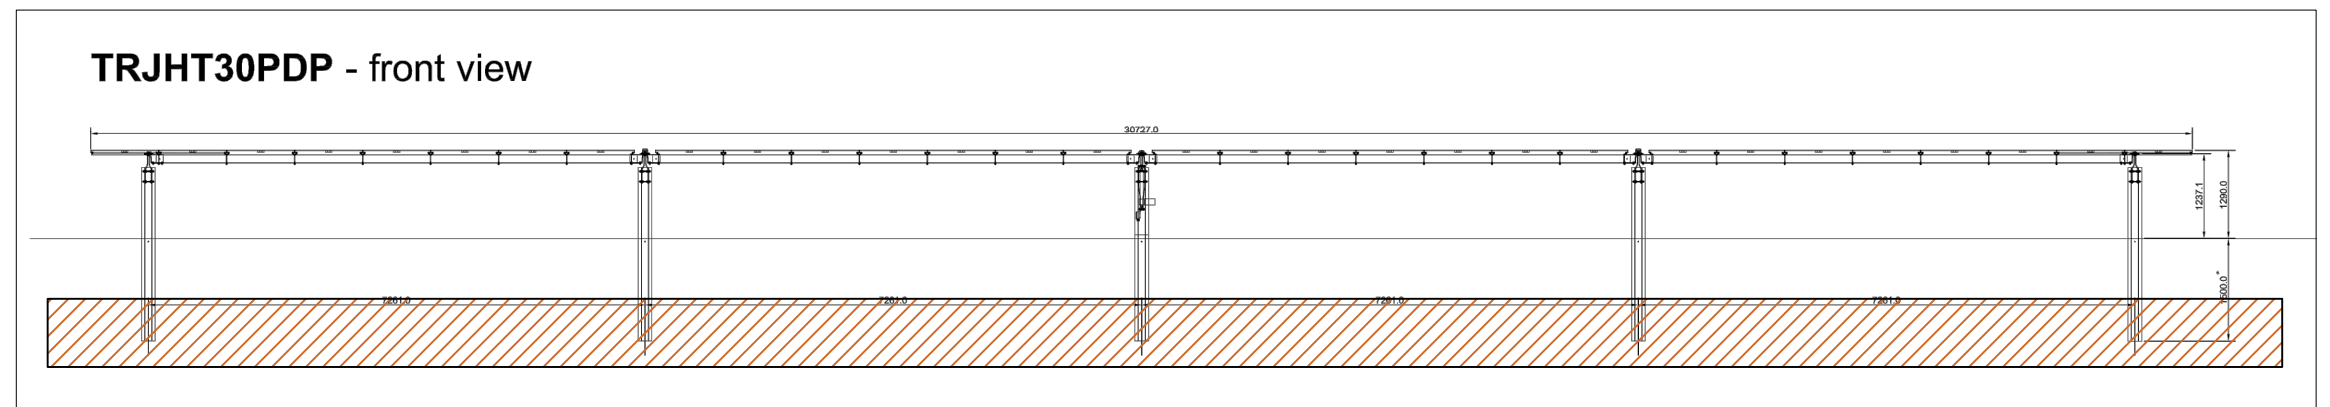

**VISTA LATERALE**

