

REGIONE BASILICATA

COMUNE DI CRACO


ELABORATO

A.12.b.7
Planimetria reti
elettriche

LEGENDA

- Recinzione Perimetrale
- Strada interna
- Strada esterna
- Cabine di Campo
- Stringhe fotovoltaiche
- Stazione Utente
- Cavidotto MT interno
- Cavidotto alla Centrale

ASSOCIAZIONE INVERTER PER OGNI CABINA				
CABINA SEZ. 1	CABINA SEZ. 2	CABINA SEZ. 3	CABINA SEZ. 4	CABINA SEZ. 5
INV 1.1	INV 2.1	INV 3.1	INV 4.1	INV 5.1
INV 1.2	INV 2.2	INV 3.2	INV 4.2	INV 5.2
INV 1.3	INV 2.3	INV 3.3	INV 4.3	INV 5.3
INV 1.4	INV 2.4	INV 3.4	INV 4.4	INV 5.4
INV 1.5	INV 2.5	INV 3.5	INV 4.5	INV 5.5
INV 1.6	INV 2.6	INV 3.6	INV 4.6	INV 5.6
INV 1.7	INV 2.7	INV 3.7	INV 4.7	INV 5.7
INV 1.8	INV 2.8	INV 3.8	INV 4.8	INV 5.8
INV 1.9	INV 2.9	INV 3.9	INV 4.9	INV 5.9
INV 1.10	INV 2.10	INV 3.10	INV 4.10	INV 5.10
INV 1.11	INV 2.11	INV 3.11	INV 4.11	INV 5.11
INV 1.12	INV 2.12	INV 3.12	INV 4.12	INV 5.12
INV 1.13	INV 2.13	INV 3.13		
INV 1.14	INV 2.14	INV 3.14		
INV 1.15	INV 2.15	INV 3.15		
INV 1.16	INV 2.16	INV 3.16		
INV 1.17	INV 2.17	INV 3.17		
INV 1.18	INV 2.18	INV 3.18		
INV 1.19	INV 2.19			

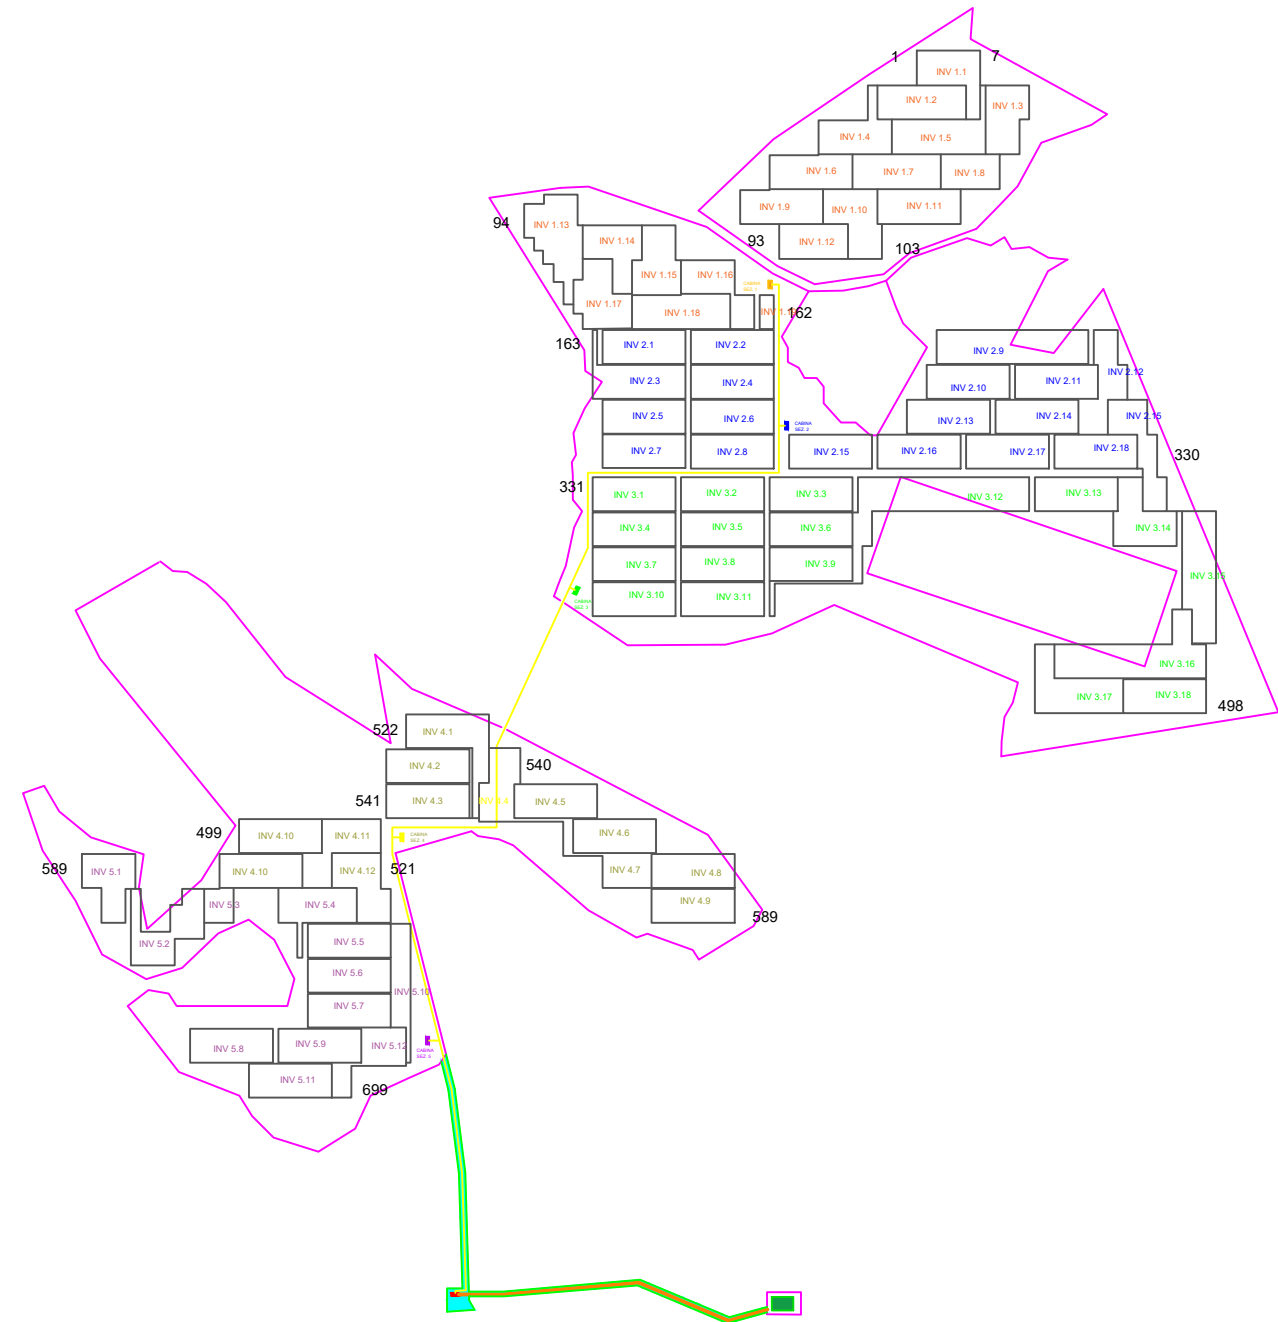

Scala 1:10.000